


**"WOHNGEBIET OSTSEEBLICK IN HINTER WENDORF"
 EINSCHL. 1., 2. UND 3. ÄNDERUNG**

TEIL A PLANZEICHNUNG

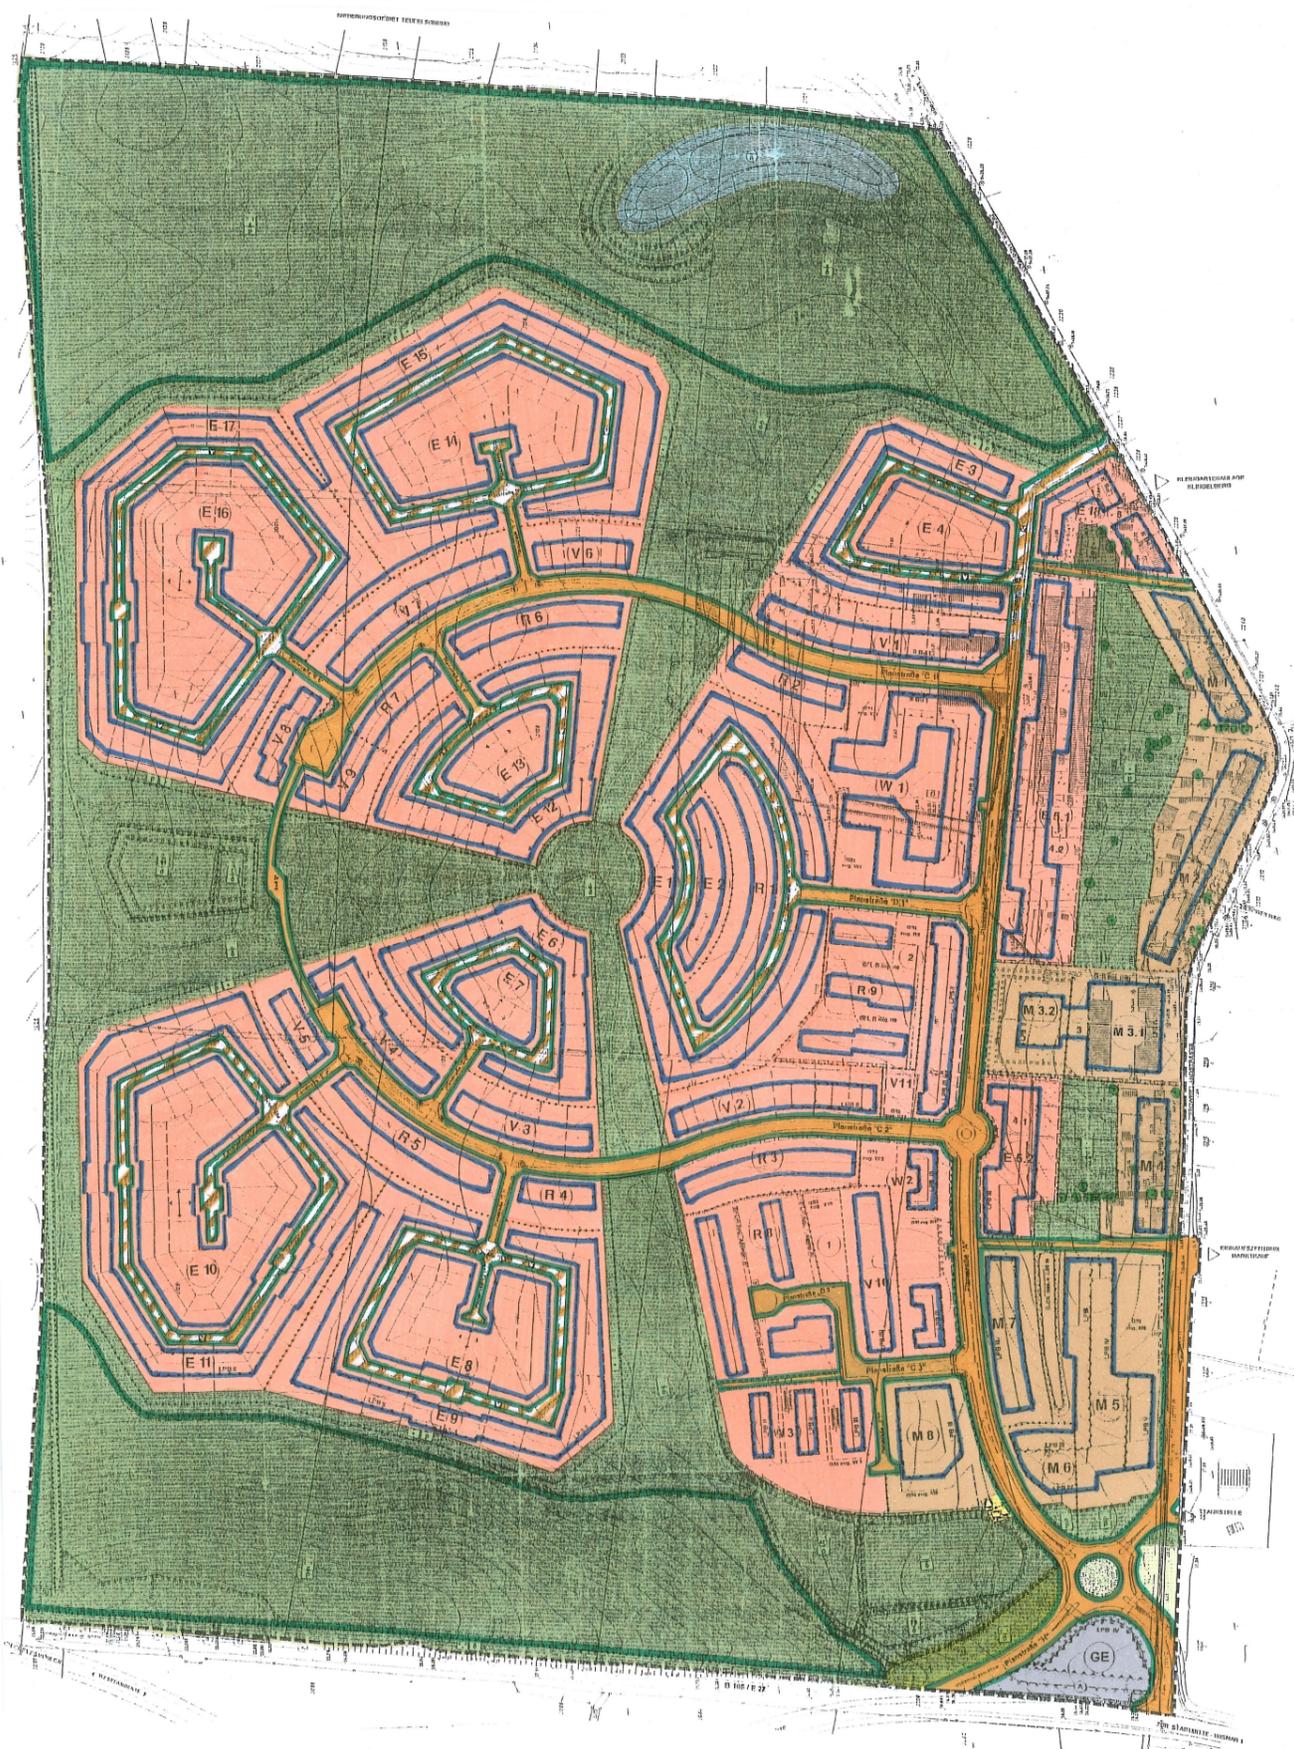

PLANVERFAHREN	
AUFSTELLUNG	16.12.1993
SATZUNG	27.04.1997
RECHTSKRAFT	25.02.1996
1. VEREINFACHTE ÄNDERUNG	
SATZUNG	24.10.1996
RECHTSKRAFT	10.11.1996
2. ÄNDERUNG	
AUFSTELLUNG	29.04.1999
SATZUNG	26.08.1999
RECHTSKRAFT (RÜCKW.)	05.07.1998
3. ÄNDERUNG	
AUFSTELLUNG	21.12.1999
SATZUNG	27.04.2000
RECHTSKRAFT	07.05.2000

KENNZAHLEN

PLANGELTUNGSBEREICH	75,44 ha
WOHNBAUFLÄCHE	30,79 ha
GEMISCHTE BAUFLÄCHE	5,43 ha
GEMEINBEDARFSFLÄCHE	
GEWERBLICHE BAUFLÄCHE	0,45 ha
SONDERBAUFLÄCHE	
NETTOBAULAND	36,67 ha
ÖFFENTL. VERKEHRSFLÄCHE	6,75 ha
PRIVATE VERKEHRSFLÄCHE	
ÖFFENTLICHE GRÜNFLÄCHE	30,96 ha
PRIVATE GRÜNFLÄCHE	
GLEISANLAGEN	
SONSTIGE FLÄCHEN	1,06 ha
BRUTTOBAULAND	75,44 ha

ANZAHL WOHN EINHEITEN 980

SONSTIGE BEMERKUNGEN

SATZUNG DER HANSESTADT WISMAR
 BEBAUUNGSPLAN NR. 32/93
 "WOHNGEBIET OSTSEEBLICK IN
 HINTER WENDORF" - 3. ÄNDERUNG