


"WOHNGEBIET OSTSEEBLICK IN HINTER WENDORF"

4. ÄNDERUNG

TEIL A PLANZEICHNUNG

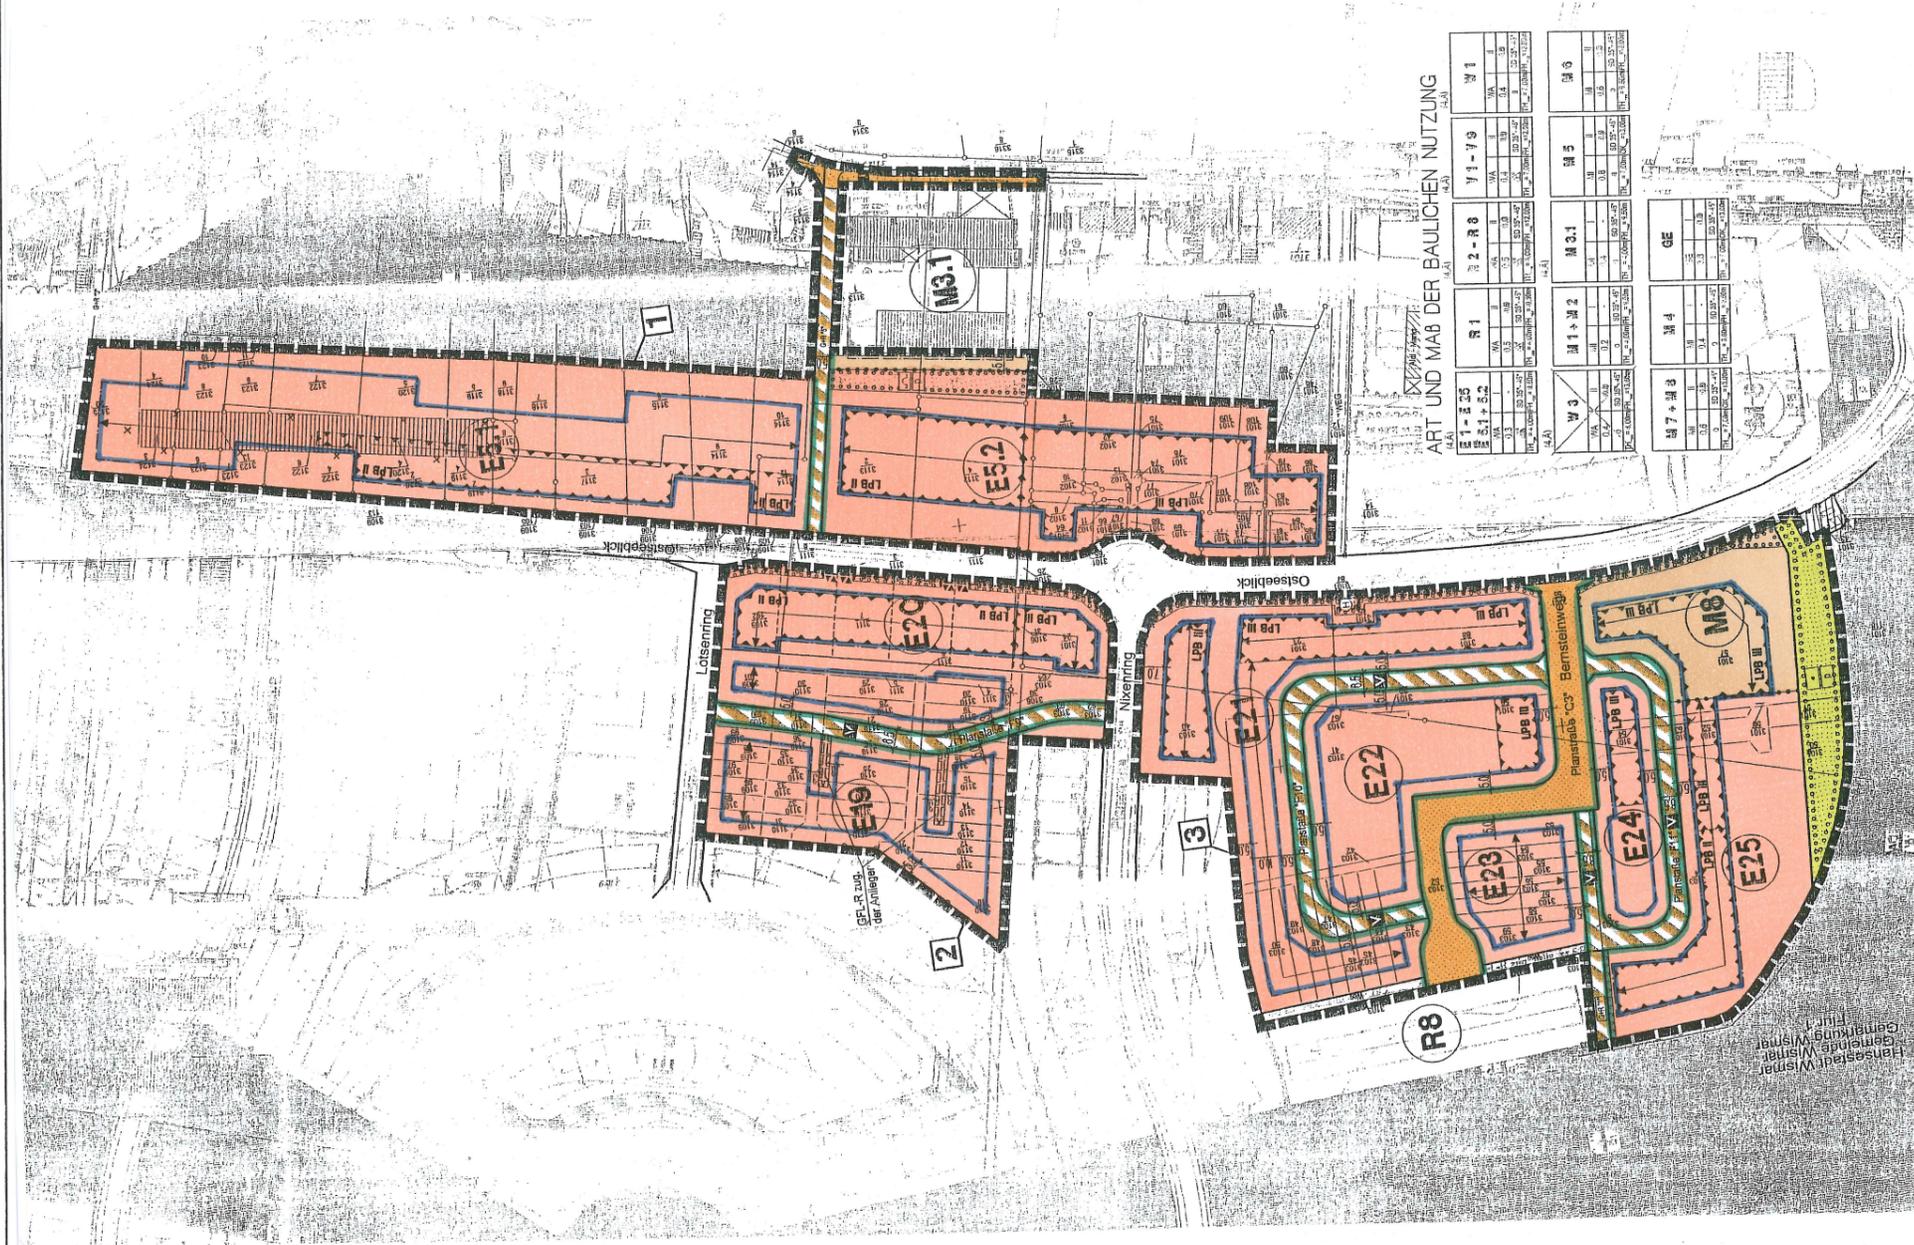

PLANVERFAHREN
 AUFSTELLUNG 16.12.1993
 SATZUNG 27.04.1997
 RECHTSKRAFT 25.02.1996

4. ÄNDERUNG
 AUFSTELLUNG 28.02.2002
 SATZUNG 24.10.2002
 RECHTSKRAFT 07.12.2002

KENNZAHLEN

PLANGELTUNGSBEREICH **6,64 ha**
 WOHNBAUFLÄCHE 5,52 ha
 GEMISCHTE BAUFLÄCHE 0,32 ha
 GEMEINBEDARFSFLÄCHE
 GEWERBLICHE BAUFLÄCHE
 SONDERBAUFLÄCHE
NETTOBAULAND 5,84 ha
 ÖFFENTL. VERKEHRSFLÄCHE 0,64 ha
 PRIVATE VERKEHRSFLÄCHE
 ÖFFENTLICHE GRÜNFLÄCHE
 PRIVATE GRÜNFLÄCHE 0,16 ha
 GLEISANLAGEN
 SONSTIGE FLÄCHEN
BRUTTOBAULAND 6,64 ha

ANZAHL WOHN-EINHEITEN

SONSTIGE BEMERKUNGEN

SATZUNG DER HANSESTADT WISMAR
 BEBAUUNGSPLAN NR. 32/93
 "WOHNGEBIET OSTSEEBLICK IN
 HINTER WENDORF" - 4. ÄNDERUNG