


" GELÄNDE ZUCKERFABRIK "

TEIL A PLANZEICHNUNG

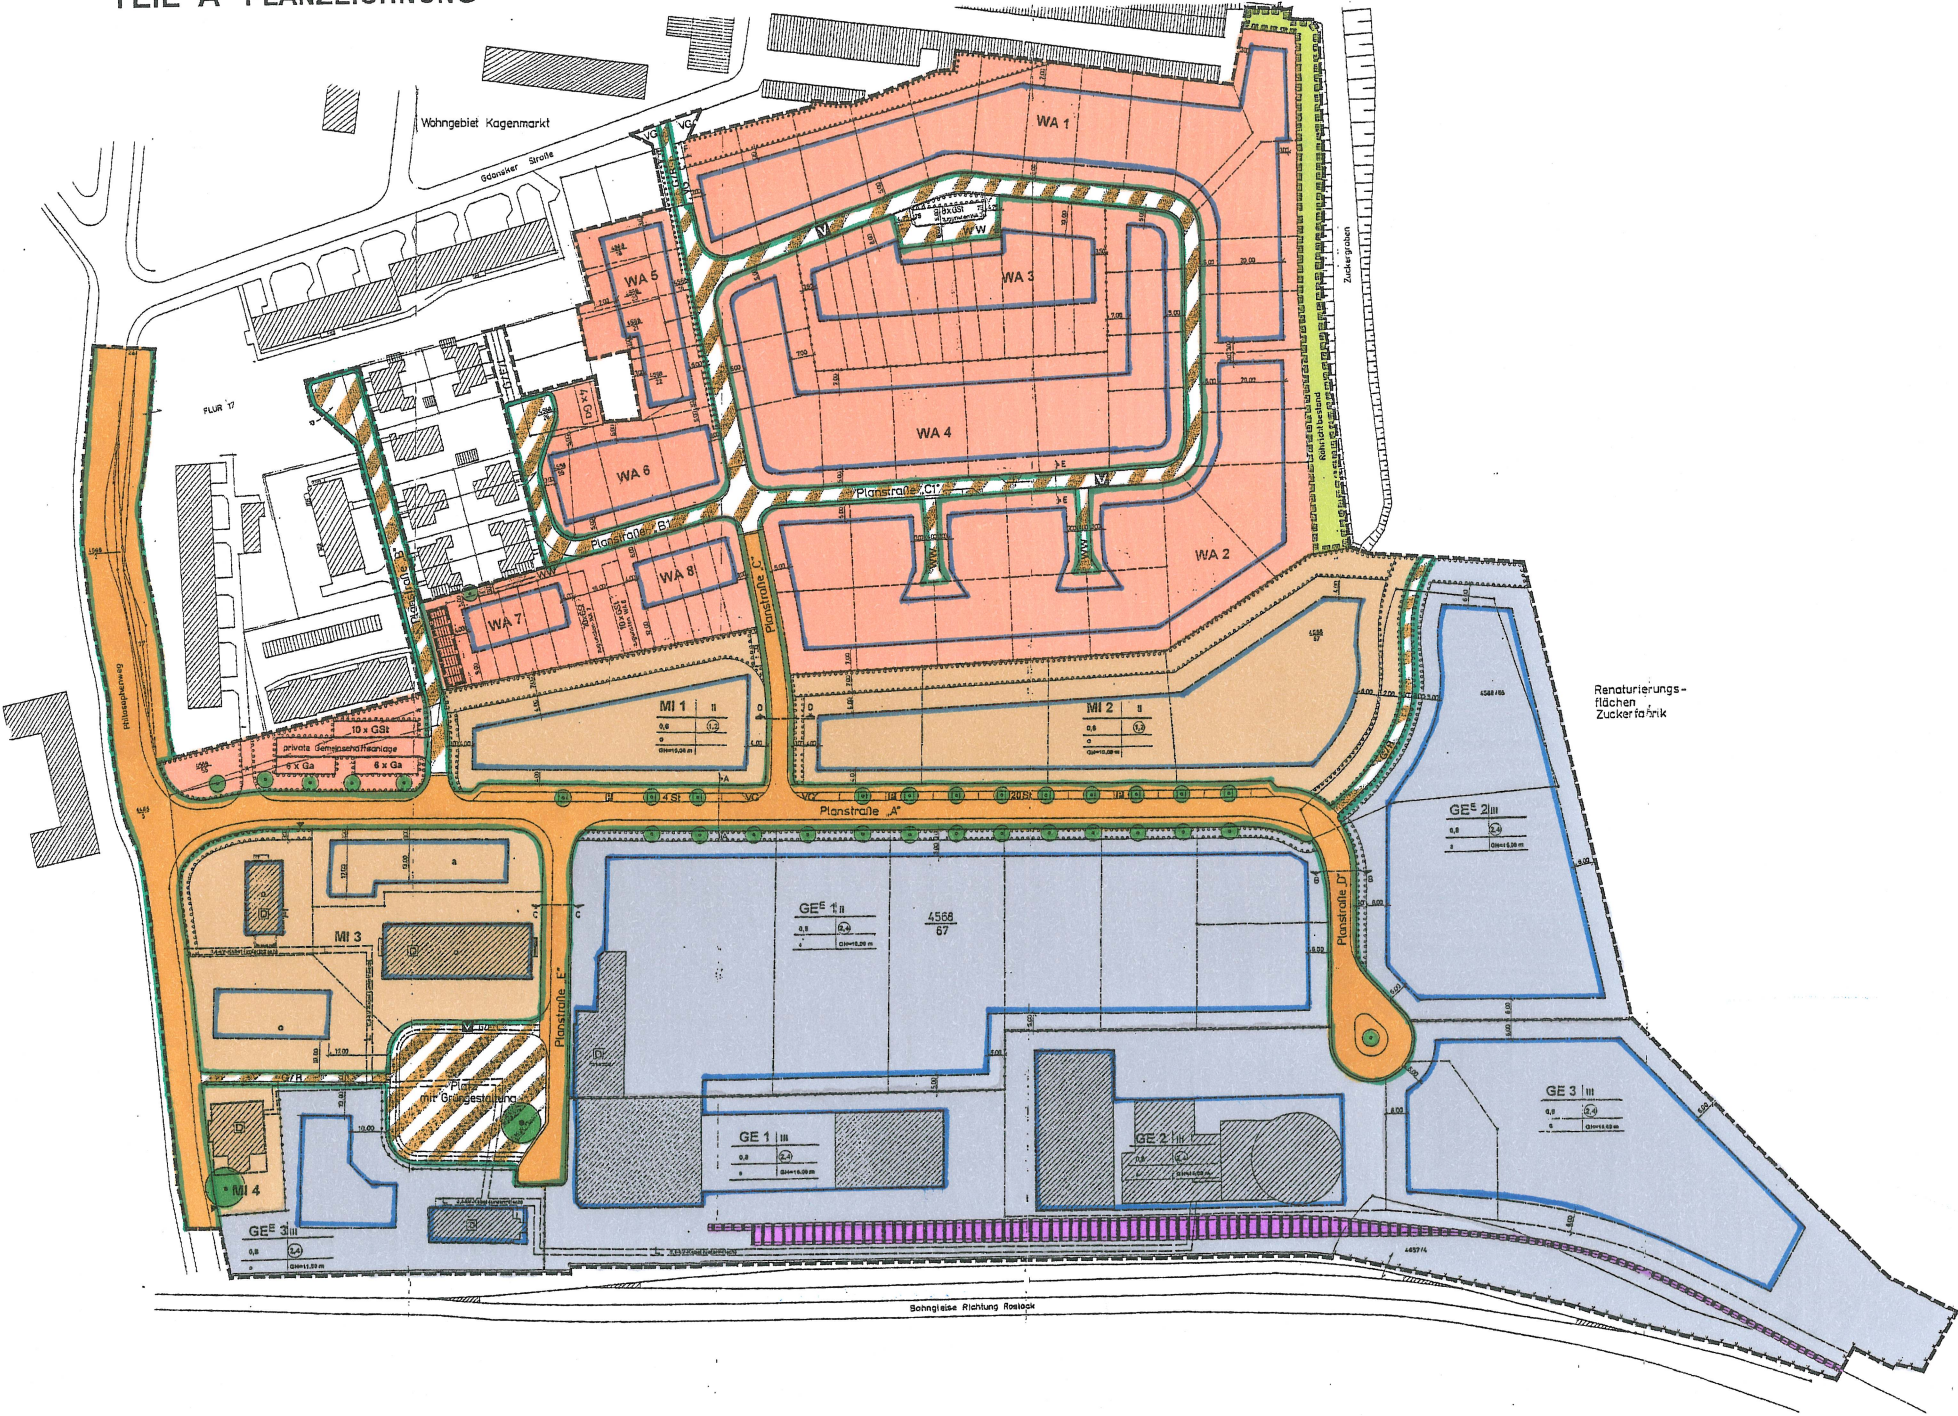

PLANVERFAHREN	
AUFSTELLUNG	30.03.1995
SATZUNG	29.08.1996
RECHTSKRAFT	22.03.1998

KENNZAHLEN	
PLANGELTUNGSBEREICH	12,60 ha
WOHNBAUFLÄCHE	4,06 ha
GEMISCHTE BAUFLÄCHE	2,81 ha
GEMEINBEDARFSFLÄCHE	
GEWERBLICHE BAUFLÄCHE	5,73 ha
SONDERBAUFLÄCHE	
NETTOBAULAND	12,60 ha
ÖFFENTL. VERKEHRSFLÄCHE	
PRIVATE VERKEHRSFLÄCHE	
ÖFFENTLICHE GRÜNFLÄCHE	
PRIVATE GRÜNFLÄCHE	
GLEISANLAGEN	
SONSTIGE FLÄCHEN	
BRUTTOBAULAND	12,60 ha
ANZAHL WOHN EINHEITEN	68

SONSTIGE BEMERKUNGEN