


" DAUERKLEINGARTENANLAGE KLINGENBERG "

TEIL A PLANZEICHNUNG

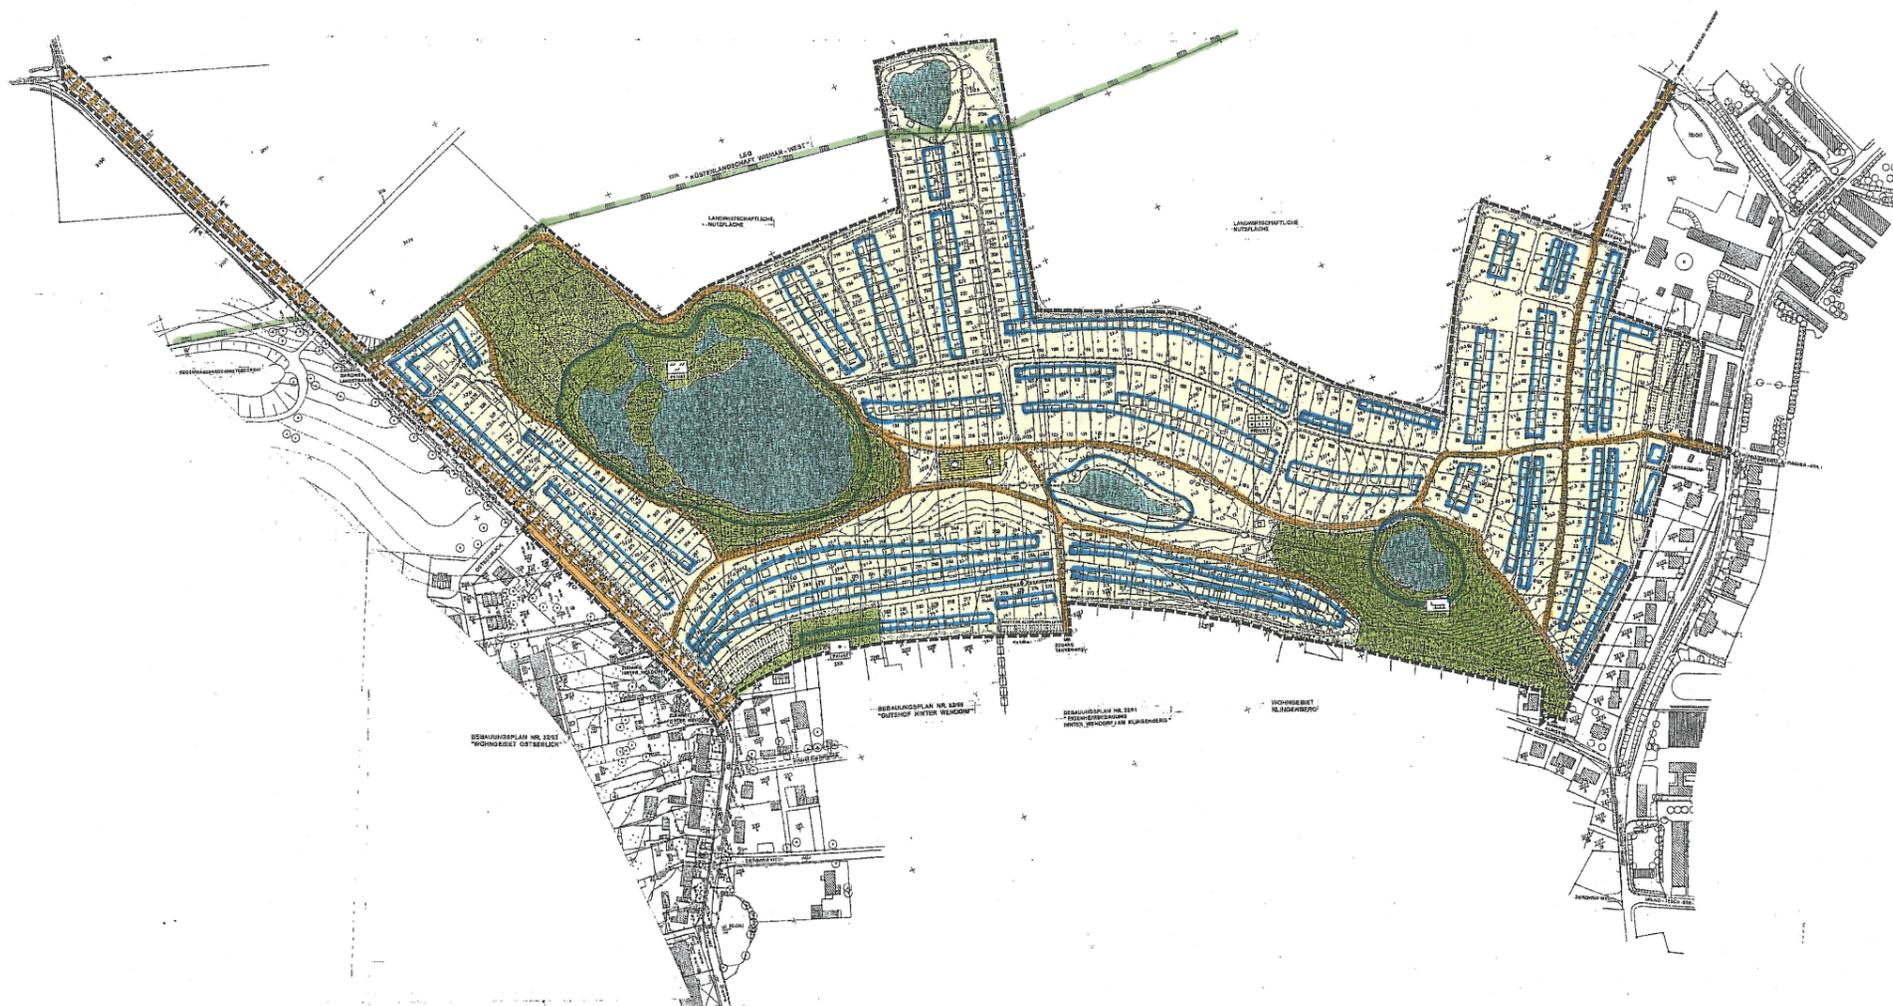

PLANVERFAHREN	
AUFSTELLUNG	29.08.1996
SATZUNG	31.05.2001
RECHTSKRAFT	09.06.2001

KENNZAHLEN

PLANGELTUNGSBEREICH	28,18 ha
WOHNBAUFLÄCHE	
GEMISCHTE BAUFLÄCHE	
GEMEINBEDARFSFLÄCHE	
GEWERBLICHE BAUFLÄCHE	
SONDERBAUFLÄCHE	
NETTOBAULAND	0,00 ha
ÖFFENTL. VERKEHRSFLÄCHE	0,91 ha
PRIVATE VERKEHRSFLÄCHE	
ÖFFENTLICHE GRÜNFLÄCHE	1,65 ha
PRIVATE GRÜNFLÄCHE	25,52 ha
GLEISANLAGEN	
SONSTIGE FLÄCHEN	0,10 ha
BRUTTOBAULAND	28,18 ha

ANZAHL WOHN EINHEITEN

SONSTIGE BEMERKUNGEN

SATZUNG DER HANSESTADT WISMAR
BEBAUUNGSPLAN NR. 44/96
"DAUERKLEINGARTENANLAGE
KLINGENBERG"