


## "WOHN- UND MISCHGEBIET ROSTOCKER STRASSE"

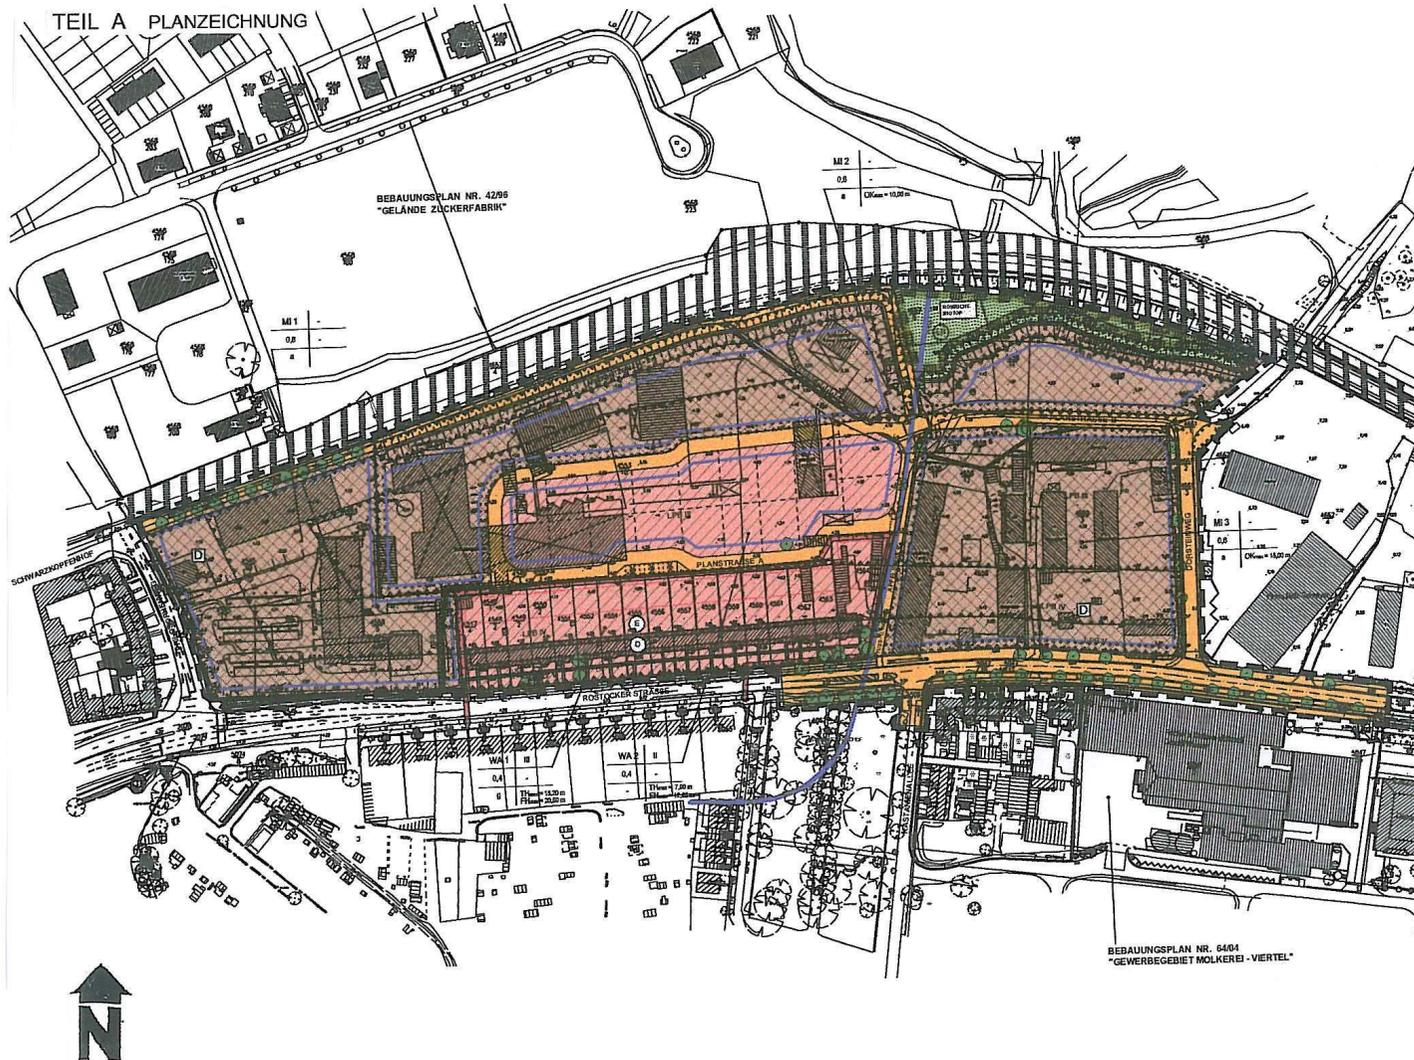

### PLANVERFAHREN

AUFSTELLUNG	26.08.2004
SATZUNG	25.01.2007
RECHTSKRAFT	27.05.2007

### KENNZAHLEN

<b>PLANGELTUNGSBEREICH</b>	<b>10,02 ha</b>
WOHNGBIETE	2,30 ha
MISCHGBIETE	5,56 ha
GEWERBEGBIETE	
SONDERGBIETE	
<b>NETTOBAULAND</b>	<b>7,86 ha</b>
ÖFFENTL. VERKEHRSFLÄCHE	1,81 ha
PRIVATE VERKEHRSFLÄCHE	
ÖFFENTLICHE / PRIVATE GRÜNFLÄCHE	0,35 ha
GLEISANLAGEN	
SONSTIGE FLÄCHEN	
<b>BRUTTOFLÄCHE</b>	<b>10,02 ha</b>

ANZAHL WOHN EINHEITEN

SONSTIGE BEMERKUNGEN

SATZUNG DER HANSESTADT WISMAR  
BEBAUUNGSPLAN NR. 61/04  
"WOHN- UND MISCHGEBIET  
ROSTOCKER STRASSE"