


Satzung gem. §34 BauGB für den Bereich „Schwarze Straße 2b“ der Stadt Ribnitz-Damgarten, OT Beiershagen

Erfassung und Bewertung der Biotoptypen  
Anlage 1: Biotoptypenkarte

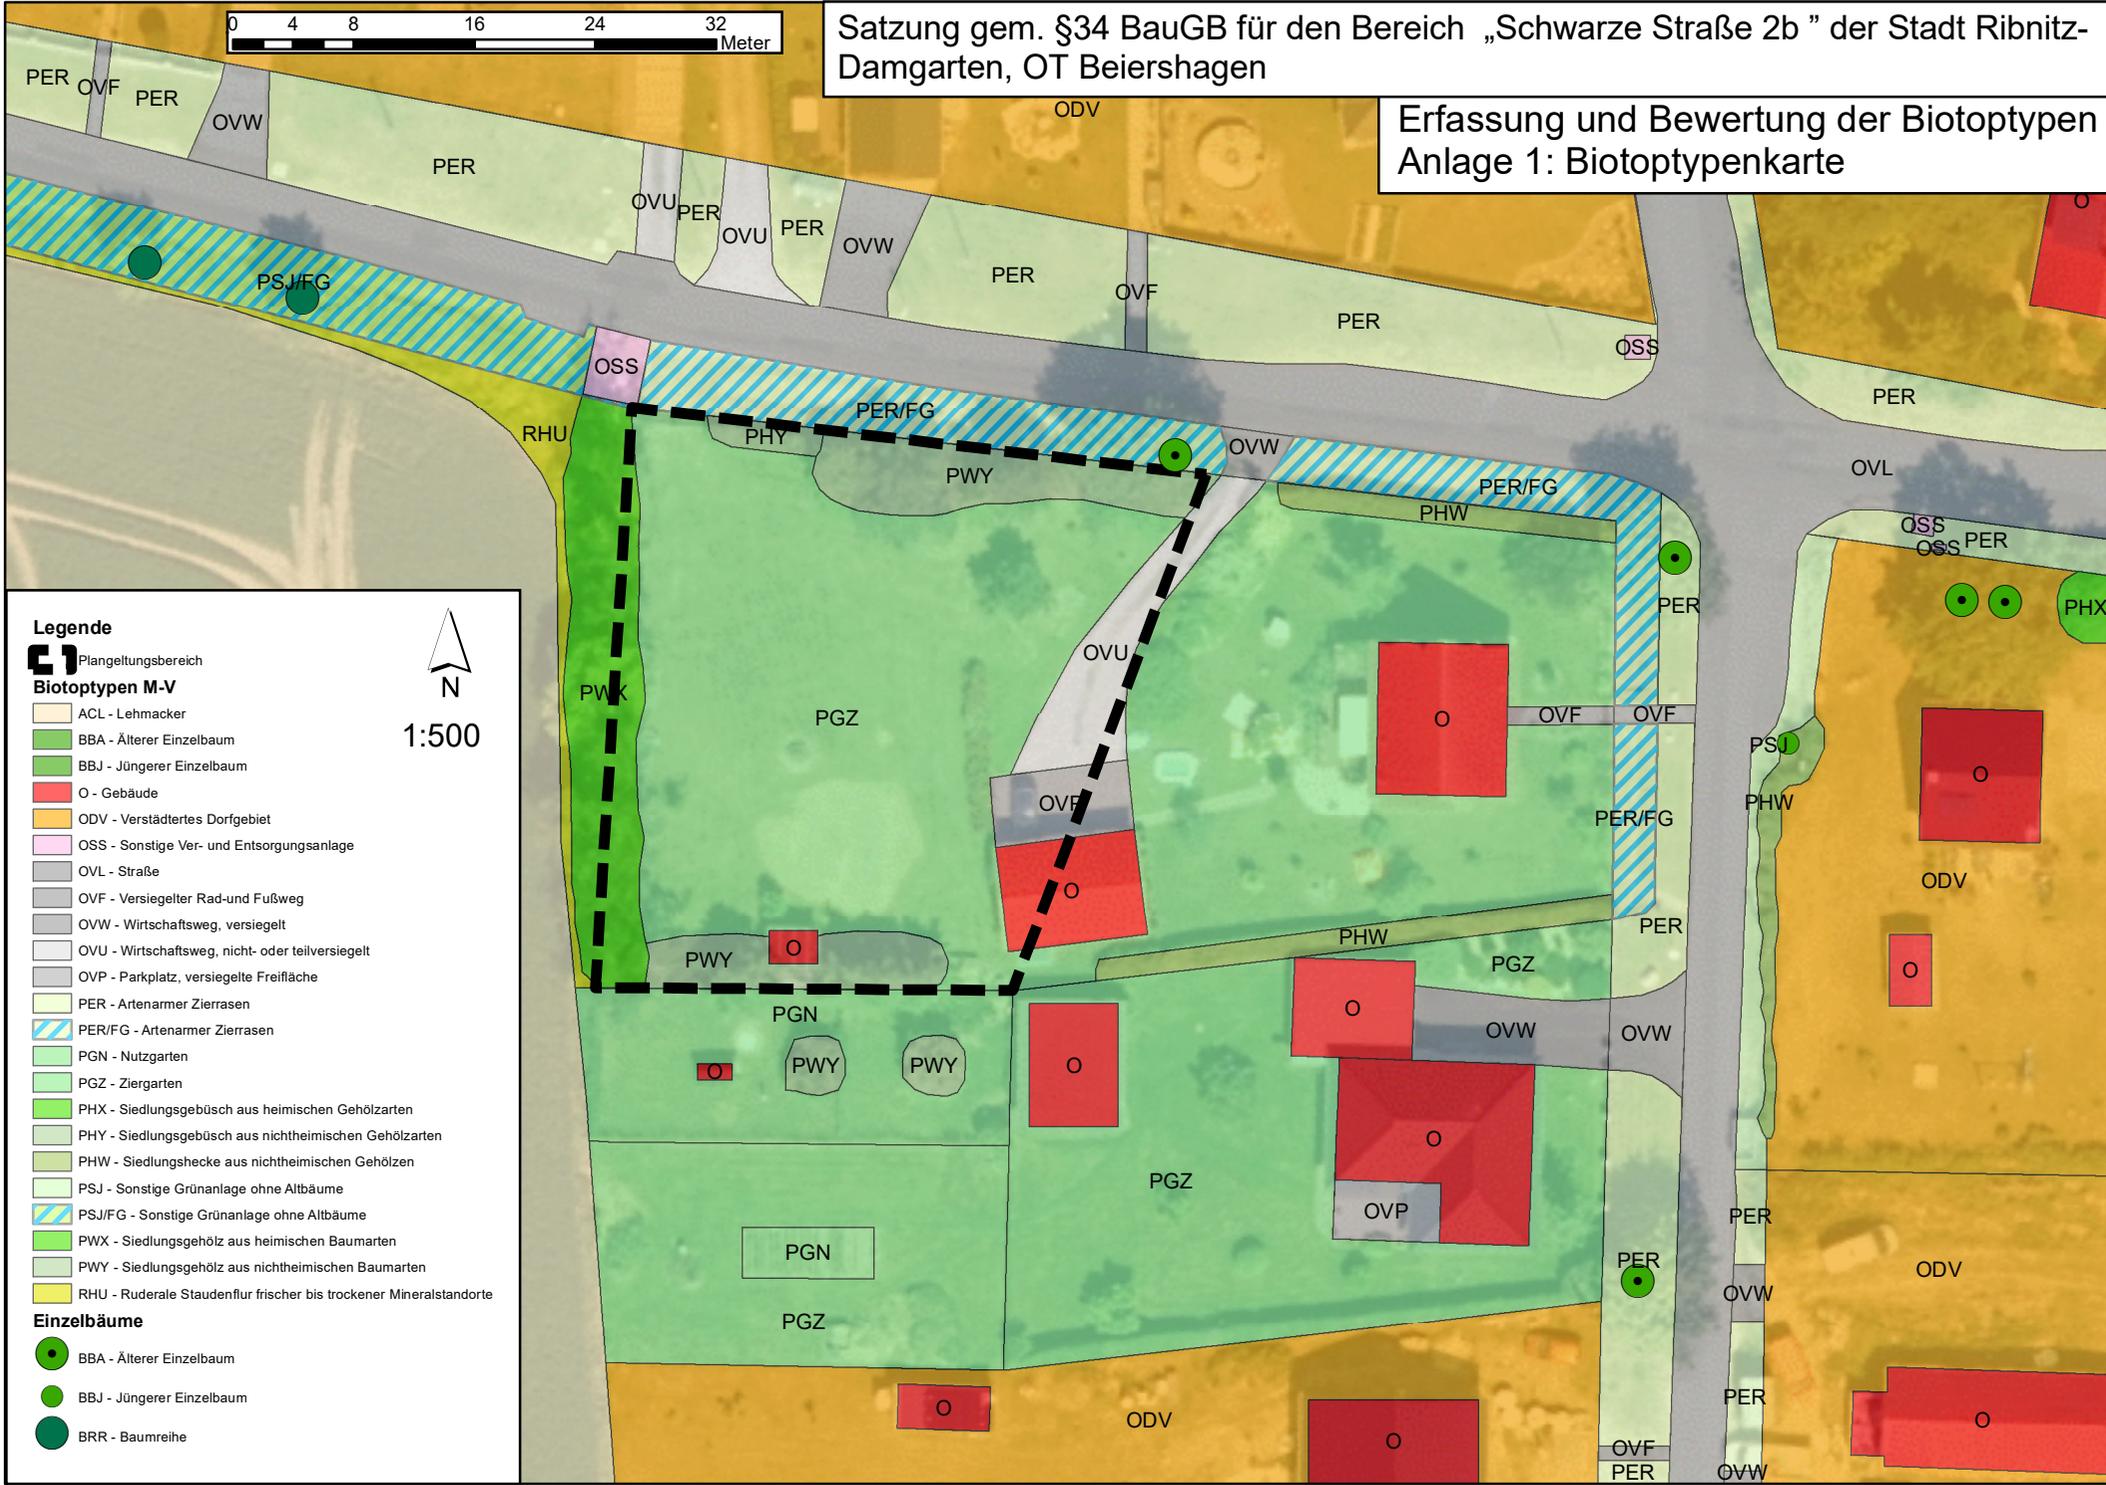

**Legende**

- Plangeltungsbereich
- Biotoptypen M-V**
- ACL - Lehmacker
- BBA - Älterer Einzelbaum
- BBJ - Jüngerer Einzelbaum
- O - Gebäude
- ODV - Verstärktes Dorfgebiet
- OSS - Sonstige Ver- und Entsorgungsanlage
- OVL - Straße
- OVF - Versiegelter Rad- und Fußweg
- OVW - Wirtschaftsweg, versiegelt
- OVU - Wirtschaftsweg, nicht- oder teilversiegelt
- OVP - Parkplatz, versiegelte Freifläche
- PER - Artenarmer Zierrasen
- PER/FG - Artenarmer Zierrasen
- PGN - Nutzgarten
- PGZ - Ziergarten
- PHX - Siedlungsgebüsch aus heimischen Gehölzarten
- PHY - Siedlungsgebüsch aus nichtheimischen Gehölzarten
- PHW - Siedlungshecke aus nichtheimischen Gehölzen
- PSJ - Sonstige Grünanlage ohne Altbäume
- PSJ/FG - Sonstige Grünanlage ohne Altbäume
- PWX - Siedlungsgehölz aus heimischen Baumarten
- PWY - Siedlungsgehölz aus nichtheimischen Baumarten
- RHU - Ruderale Staudenflur frischer bis trockener Mineralstandorte
- Einzelbäume**
- BBA - Älterer Einzelbaum
- BBJ - Jüngerer Einzelbaum
- BRR - Baumreihe

