


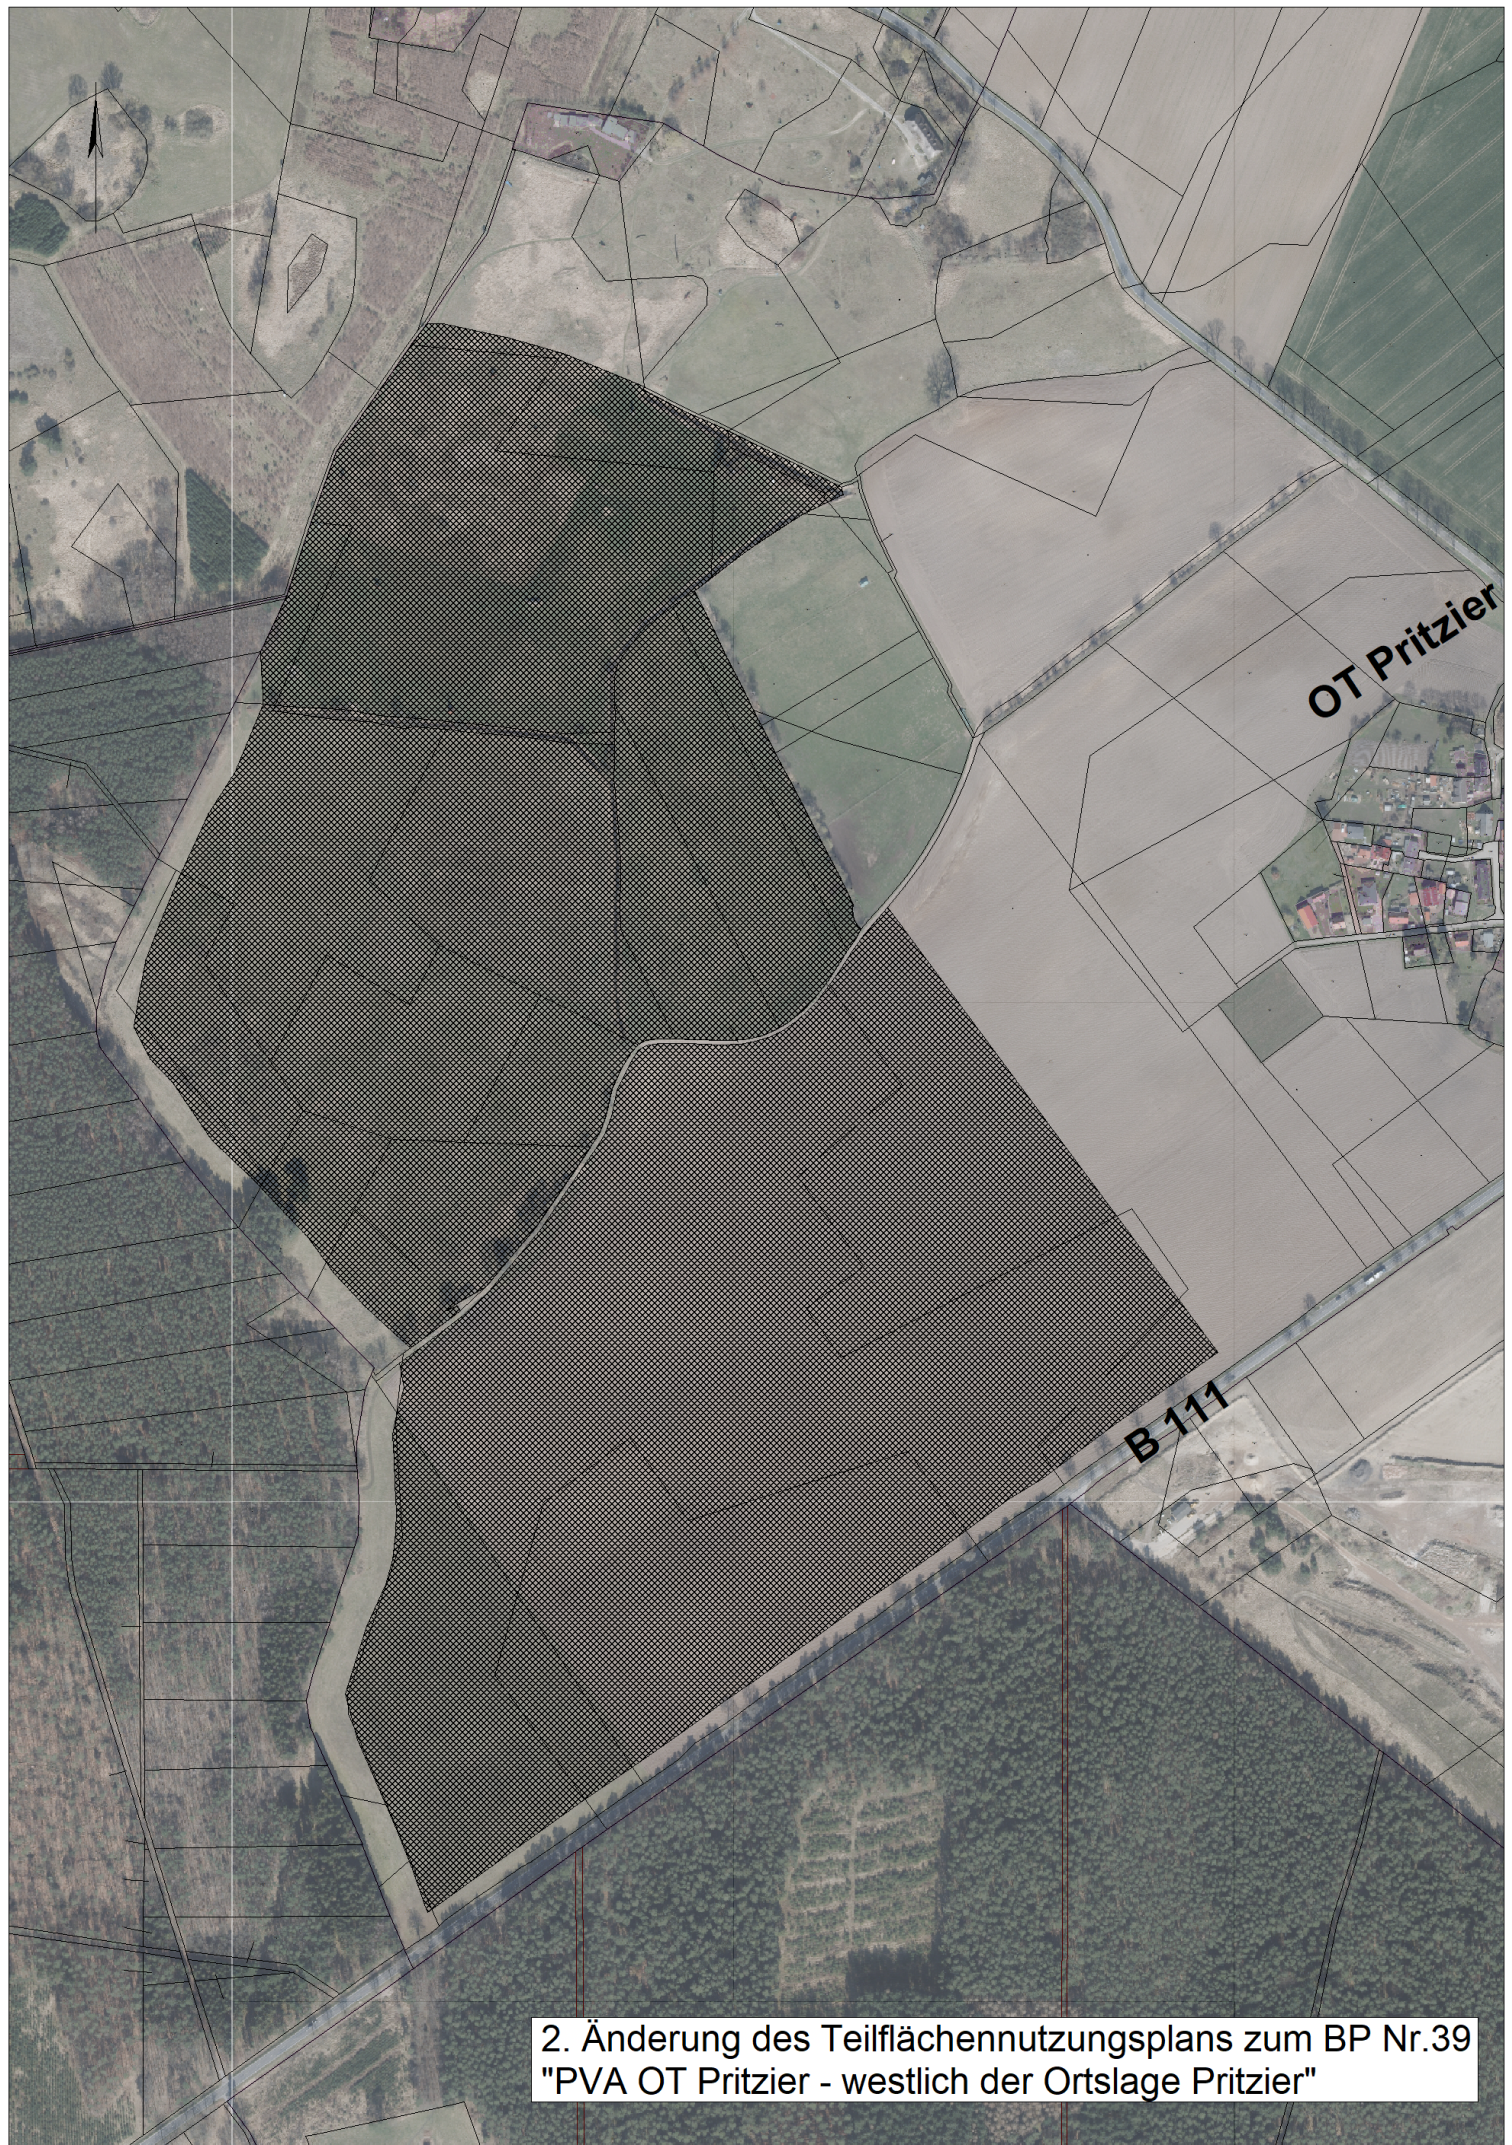

2. Änderung des Teilflächennutzungsplans zum BP Nr.39
"PVA OT Pritzier - westlich der Ortslage Pritzier"