



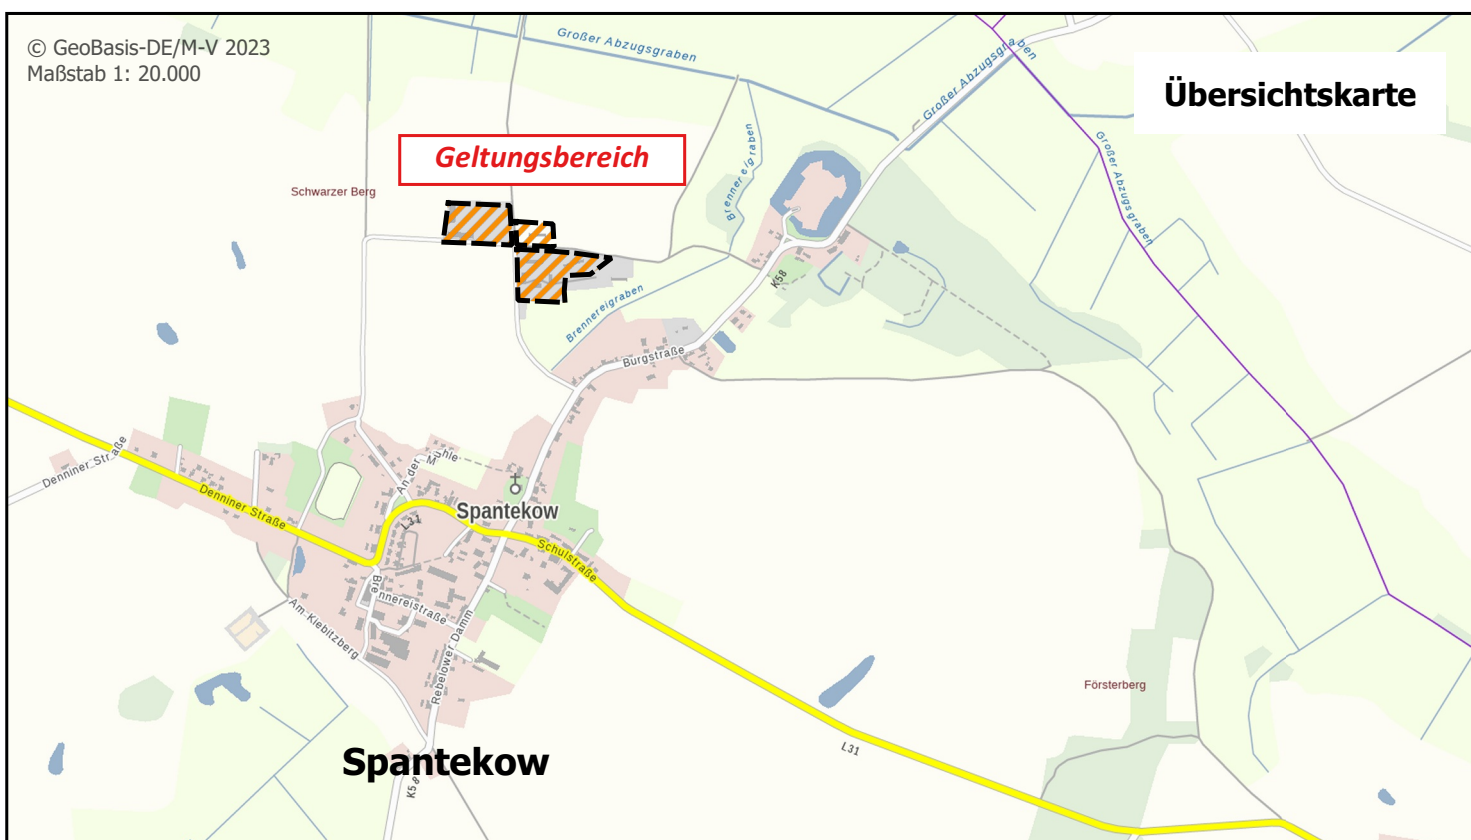

Geltungsbereich: ca. 3,75 ha

Gemarkung Spantekow
Flur 3

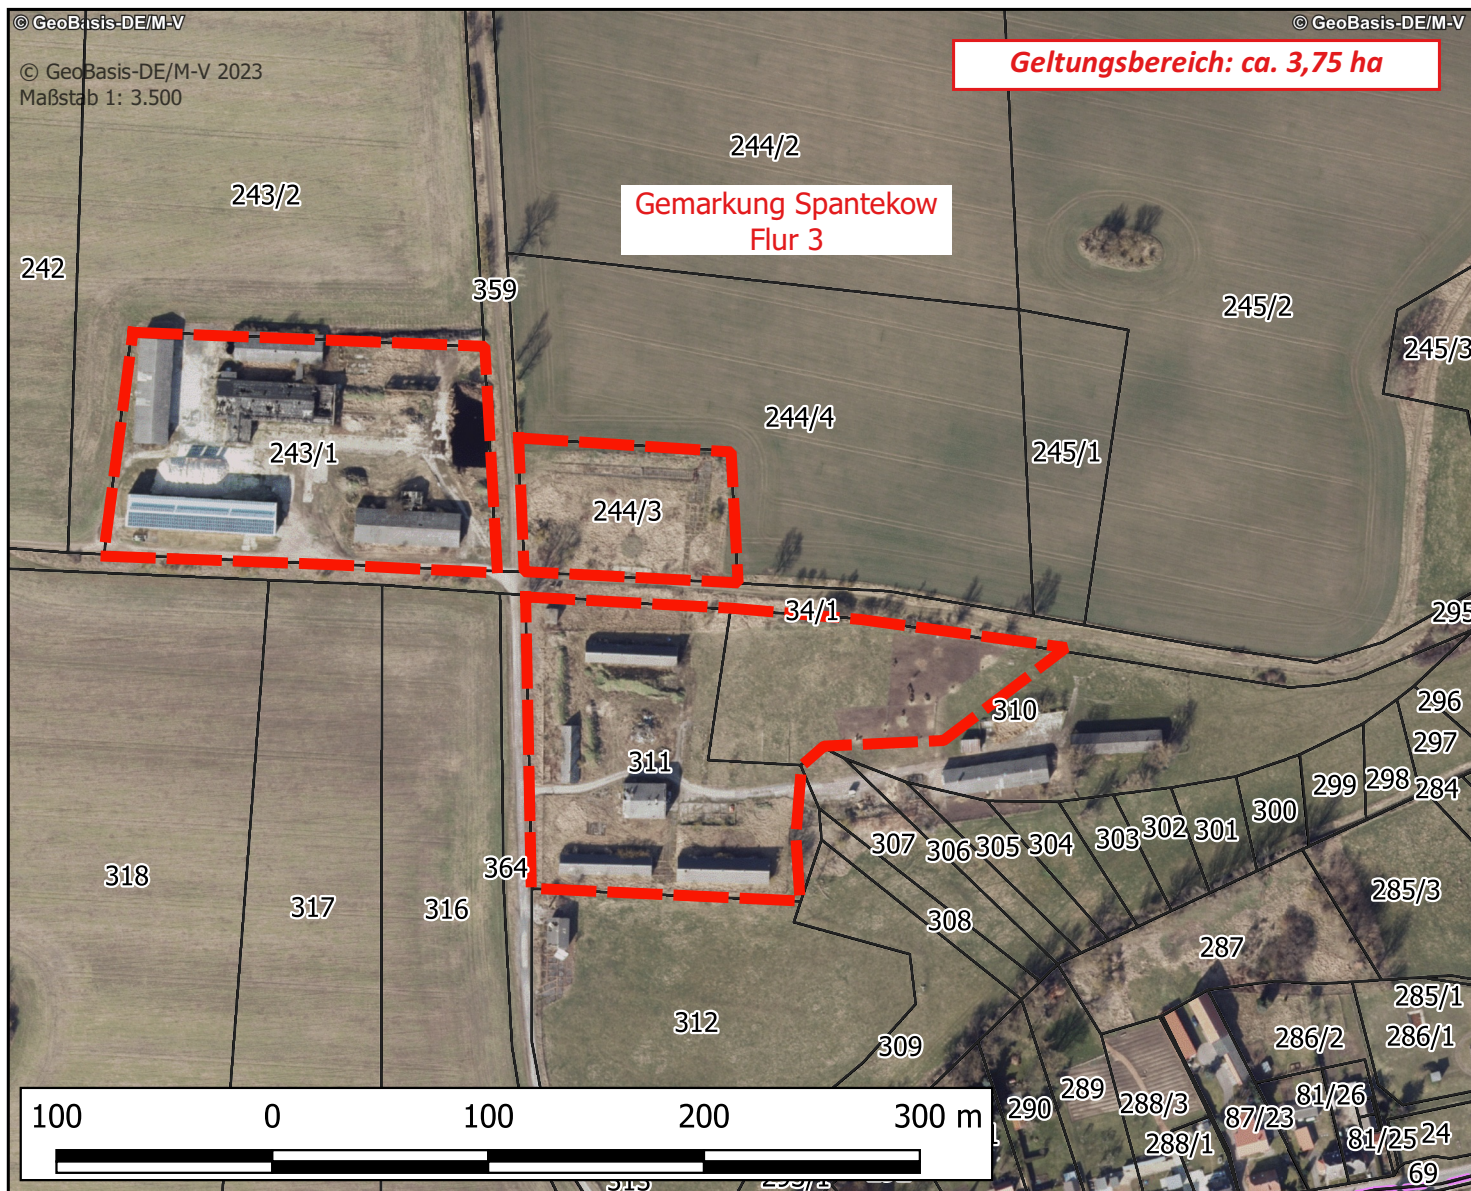

vB-Plan Nr. 10 "Solarpark Spantekow Nord"
der Gemeinde Spantekow
Übersichtsplan Geltungsbereich