


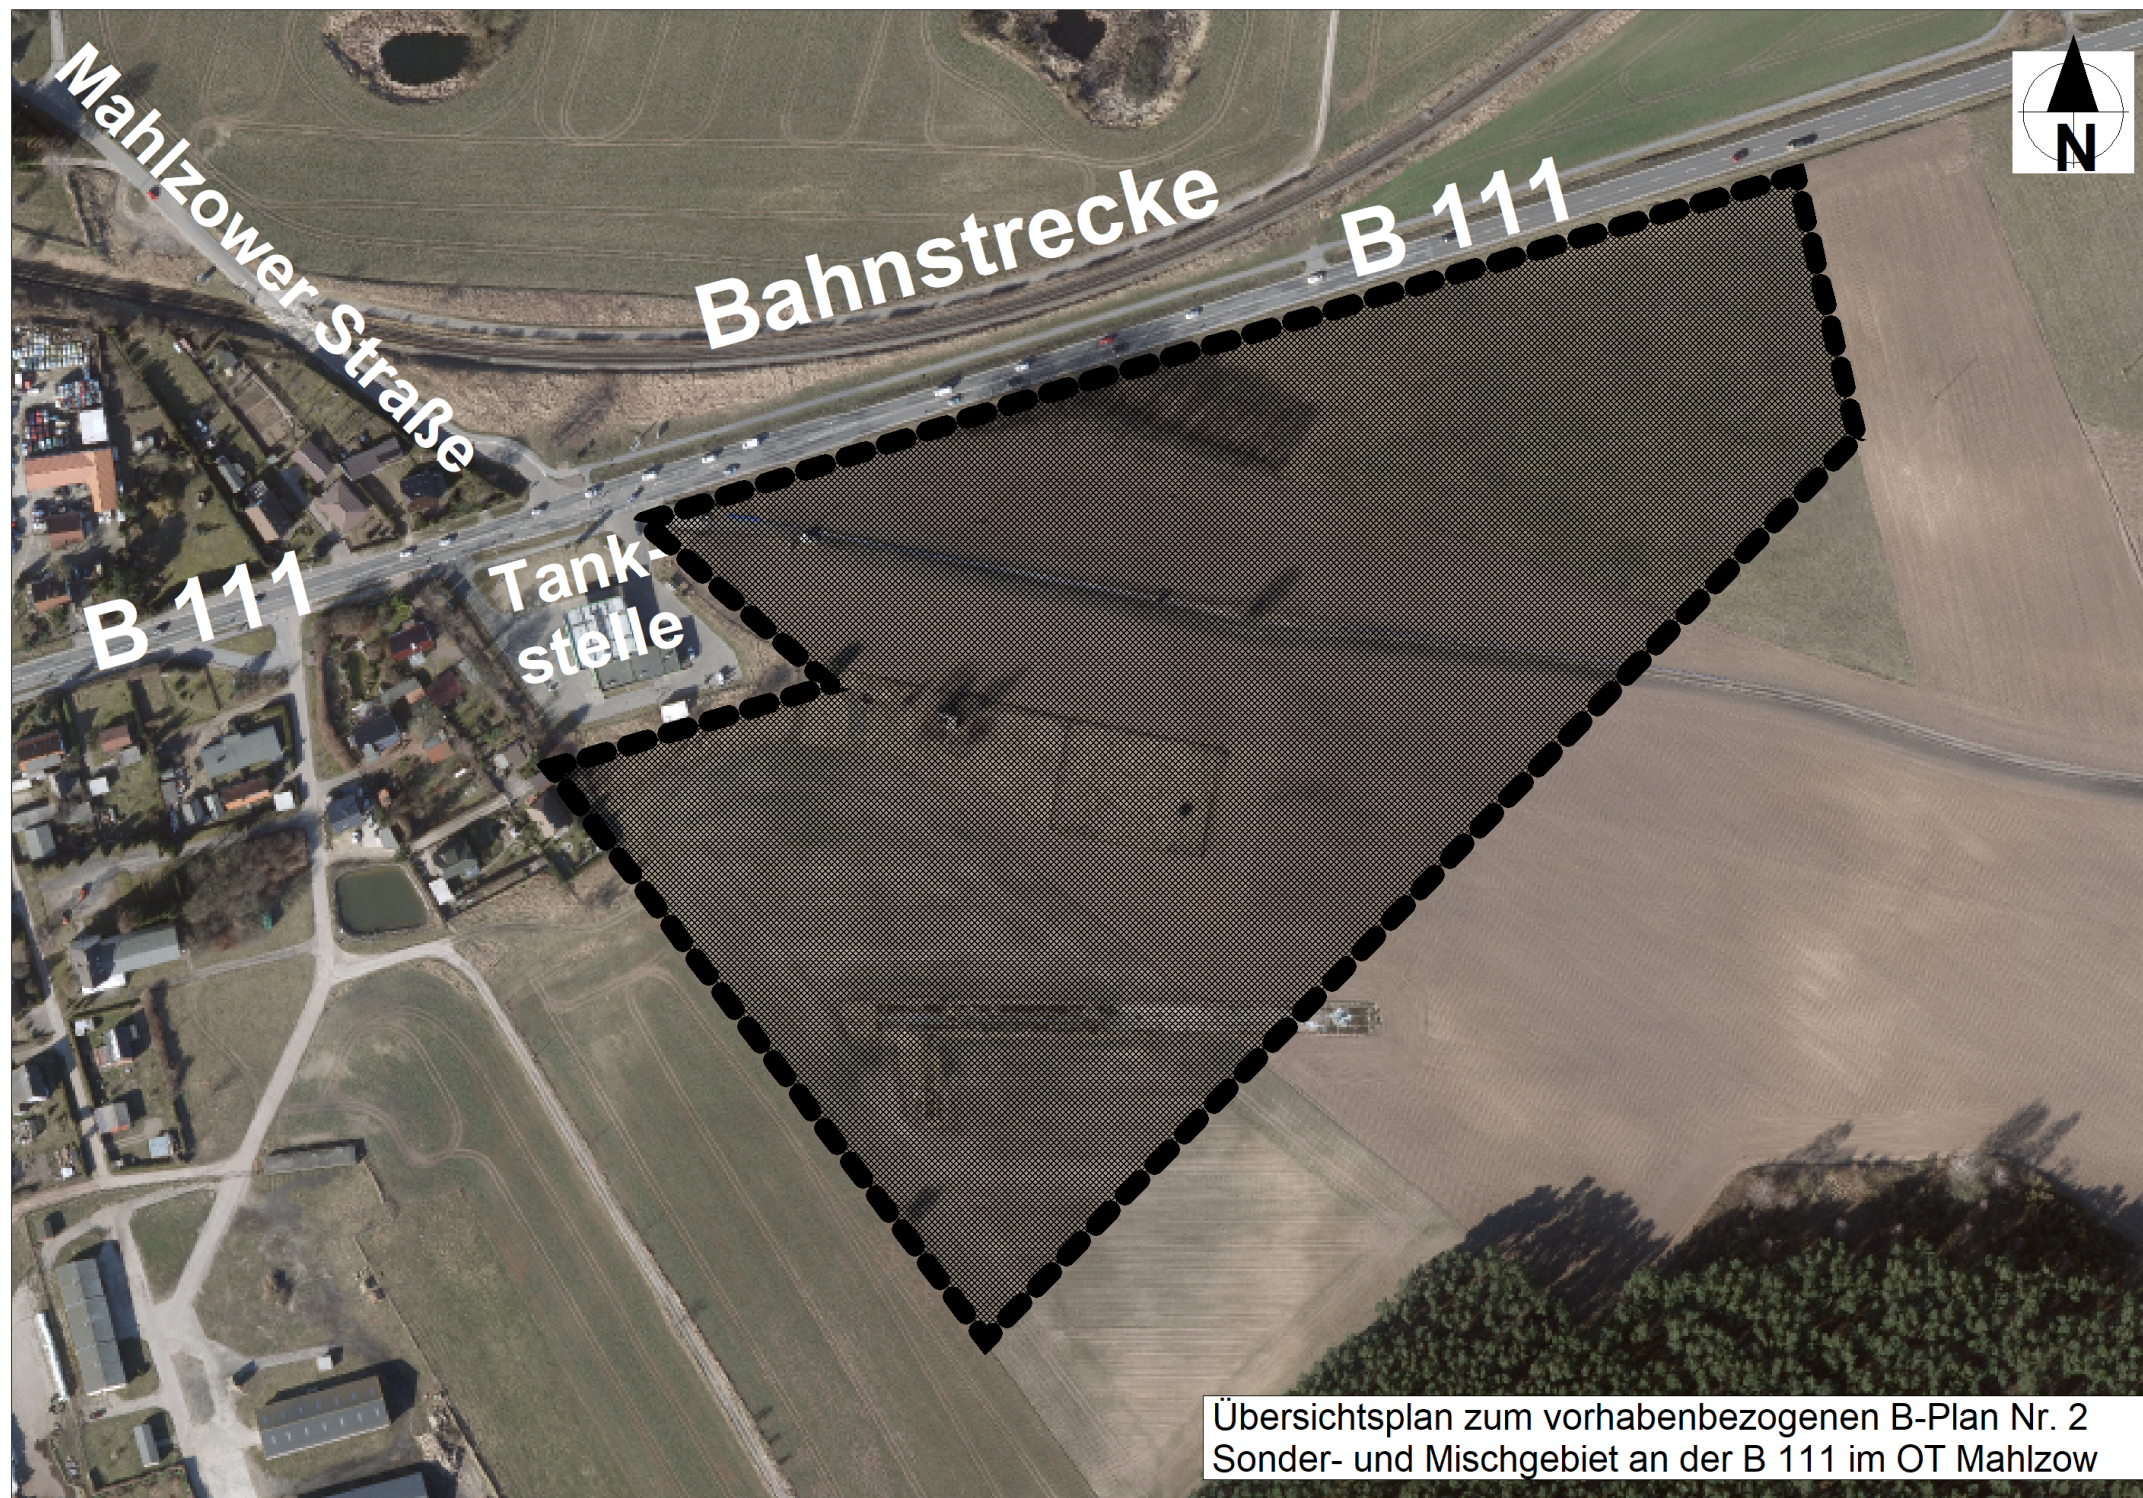

Übersichtsplan zum vorhabenbezogenen B-Plan Nr. 2  
Sonder- und Mischgebiet an der B 111 im OT Mahlzow