


1. Berichtigung des Flächennutzungsplanes der Gemeinde Seehof im Bereich der 2. Änderung des Bebauungsplanes Nr. 3 für den Teilbereich südlich der Straße Am Zeltplatz, begrenzt durch den Birkenweg im Osten und Süden, der Dorfstraße im Westen

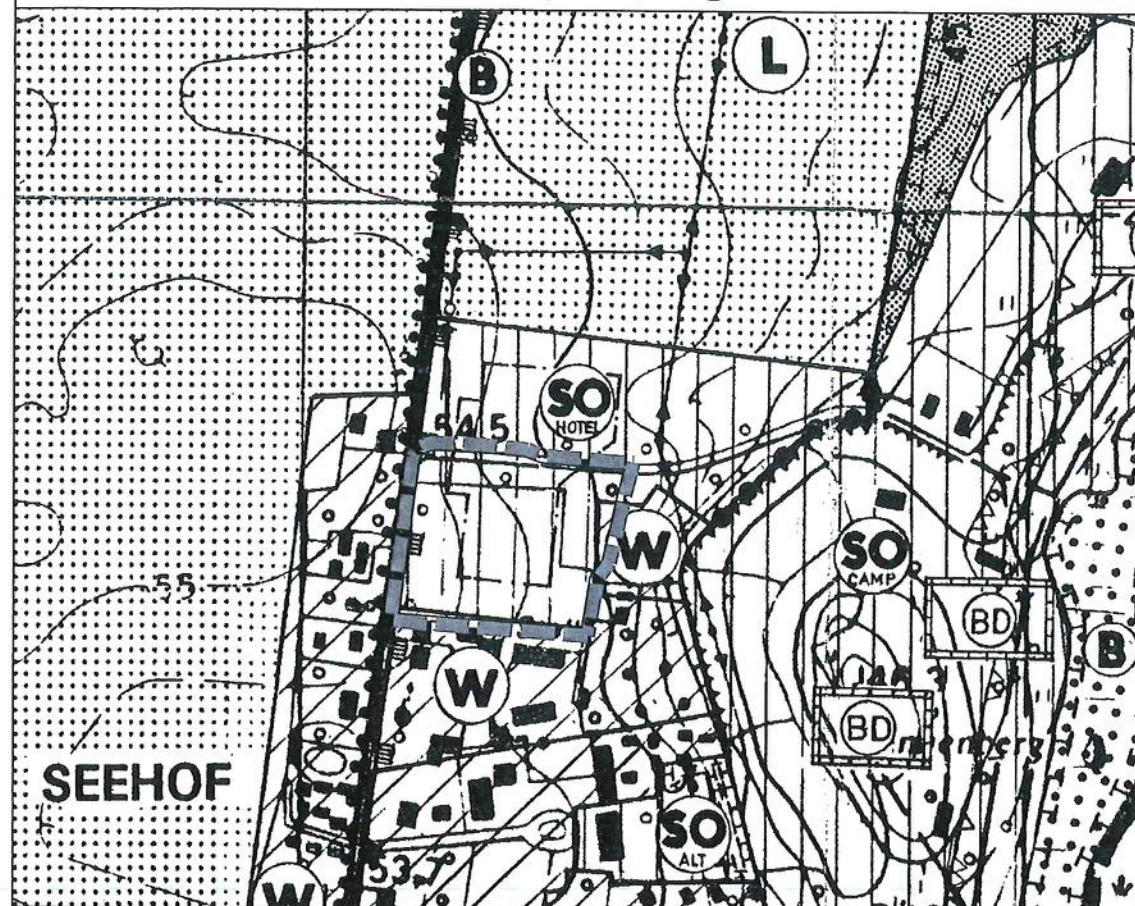

Darstellung des seit 1993 rechtswirksamen Flächennutzungsplan der Gemeinde Seehof
Maßstab 1 : 7 500




Darstellung der 1. Berichtigung des Flächennutzungsplanes der Gemeinde Seehof vom Mai 2019
Maßstab 1 : 7 500

DARSTELLUNGEN

§ 5 Abs. 2 Nr. 1 bis 10 BauGB

Art der baulichen Nutzung
(§ 5 Abs. 2 Nr. 1 BauGB, § 1 Abs 2 Nr. 11 BauNVO)

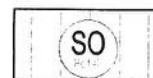

sonstige Sondergebiete
(§ 11 BauNVO)
Hotel

Sonstige Planzeichen



Grenze des räumlichen Geltungsbereiches der 1. Berichtigung

Verfahrensvermerke

1. Die Gemeindevertretung hat in ihrer Sitzung am 29.01.2019 gemäß § 10 Baugesetzbuch (BauGB) die 2. Änderung des Bebauungsplanes Nr. 3 der Gemeinde Seehof für den Teilbereich südlich der Straße Am Zeltplatz, begrenzt durch den Birkenweg im Osten und Süden, der Dorfstraße im Westen als Satzung beschlossen. Die Bekanntmachung erfolgte gemäß Hauptsatzung vom 30.04.2019 bis 15.05.2019 durch Aushang an den Bekanntmachungstafeln und im Internet <https://www.luetzow-luebstorf.de>.

Der Flächennutzungsplan wurde gemäß § 13 a BauGB im Wege der Berichtigung angepasst.

Seehof, 27.6.19



Siegelabdruck

[Signature]

Der Bürgermeister

2. Die 1. Berichtigung des Flächennutzungsplanes ist vom 27.6.19 bis 13.7.19 mit dem Hinweis, dass diese vom Tag der Veröffentlichung der Bekanntmachung im Amt Lützow-Lübstorf, Dorfmitte 24, 19209 Lützow auf Dauer während der Dienstzeiten von jedermann eingesehen und Auskunft verlangen kann, durch Aushang an den Bekanntmachungstafeln und im Internet <https://www.luetzow-luebstorf.de> bekannt gemacht worden.

Seehof, 15.7.19



Siegelabdruck

[Signature]

Der Bürgermeister

DARSTELLUNGEN

§ 5 Abs. 2 Nr. 1 bis 10 BauGB

Art der baulichen Nutzung
(§ 5 Abs. 2 Nr. 1 BauGB, § 1 Abs 2 Nr. 11 BauNVO)



sonstige Sondergebiete
(§ 11 BauNVO)
Tourismus

Einrichtungen und Anlagen zur Versorgung mit Gütern und Dienstleistungen des öffentlichen und privaten Bereichs, Flächen für den Gemeinbedarf, Flächen für Sport- und Spielanlagen
(§ 5 Abs. 2 Nr. 2 BauGB)



Flächen für den Gemeinbedarf



sozialen Zwecken dienende Gebäude und Einrichtungen

Grünflächen
(§ 5 Abs. 2 Nr. 5 BauGB)



Grünfläche

Sonstige Planzeichen



Grenze des räumlichen Geltungsbereiches der 1. Berichtigung

1. Berichtigung des Flächennutzungsplanes der Gemeinde Seehof im Bereich der 2. Änderung des Bebauungsplanes Nr. 3 für den Teilbereich südlich der Straße Am Zeltplatz, begrenzt durch den Birkenweg im Osten und Süden, der Dorfstraße im Westen

Stand:

Mai 2019

Kartengrundlage:
Ausschnitt aus dem rechtswirksamen Flächennutzungsplan der Gemeinde Seehof

Auftragnehmer: Stadtplanerin Dipl.-Ing. Gudrun Schwarz
Bürogemeinschaft Stadt- und Landschaftsplanung

Zeichner: Dipl.-Ing. Frank Orlitz
Bürogemeinschaft Stadt- und Landschaftsplanung
CAD-Zeichnen - GIS - Geoprocessing

Maßstab 1 : 7500