

1. Änderung Gestaltungssatzung Rehna




0 10 25 50 75 100 200m

Rehna, den 05.01.2015



Bürgermeister

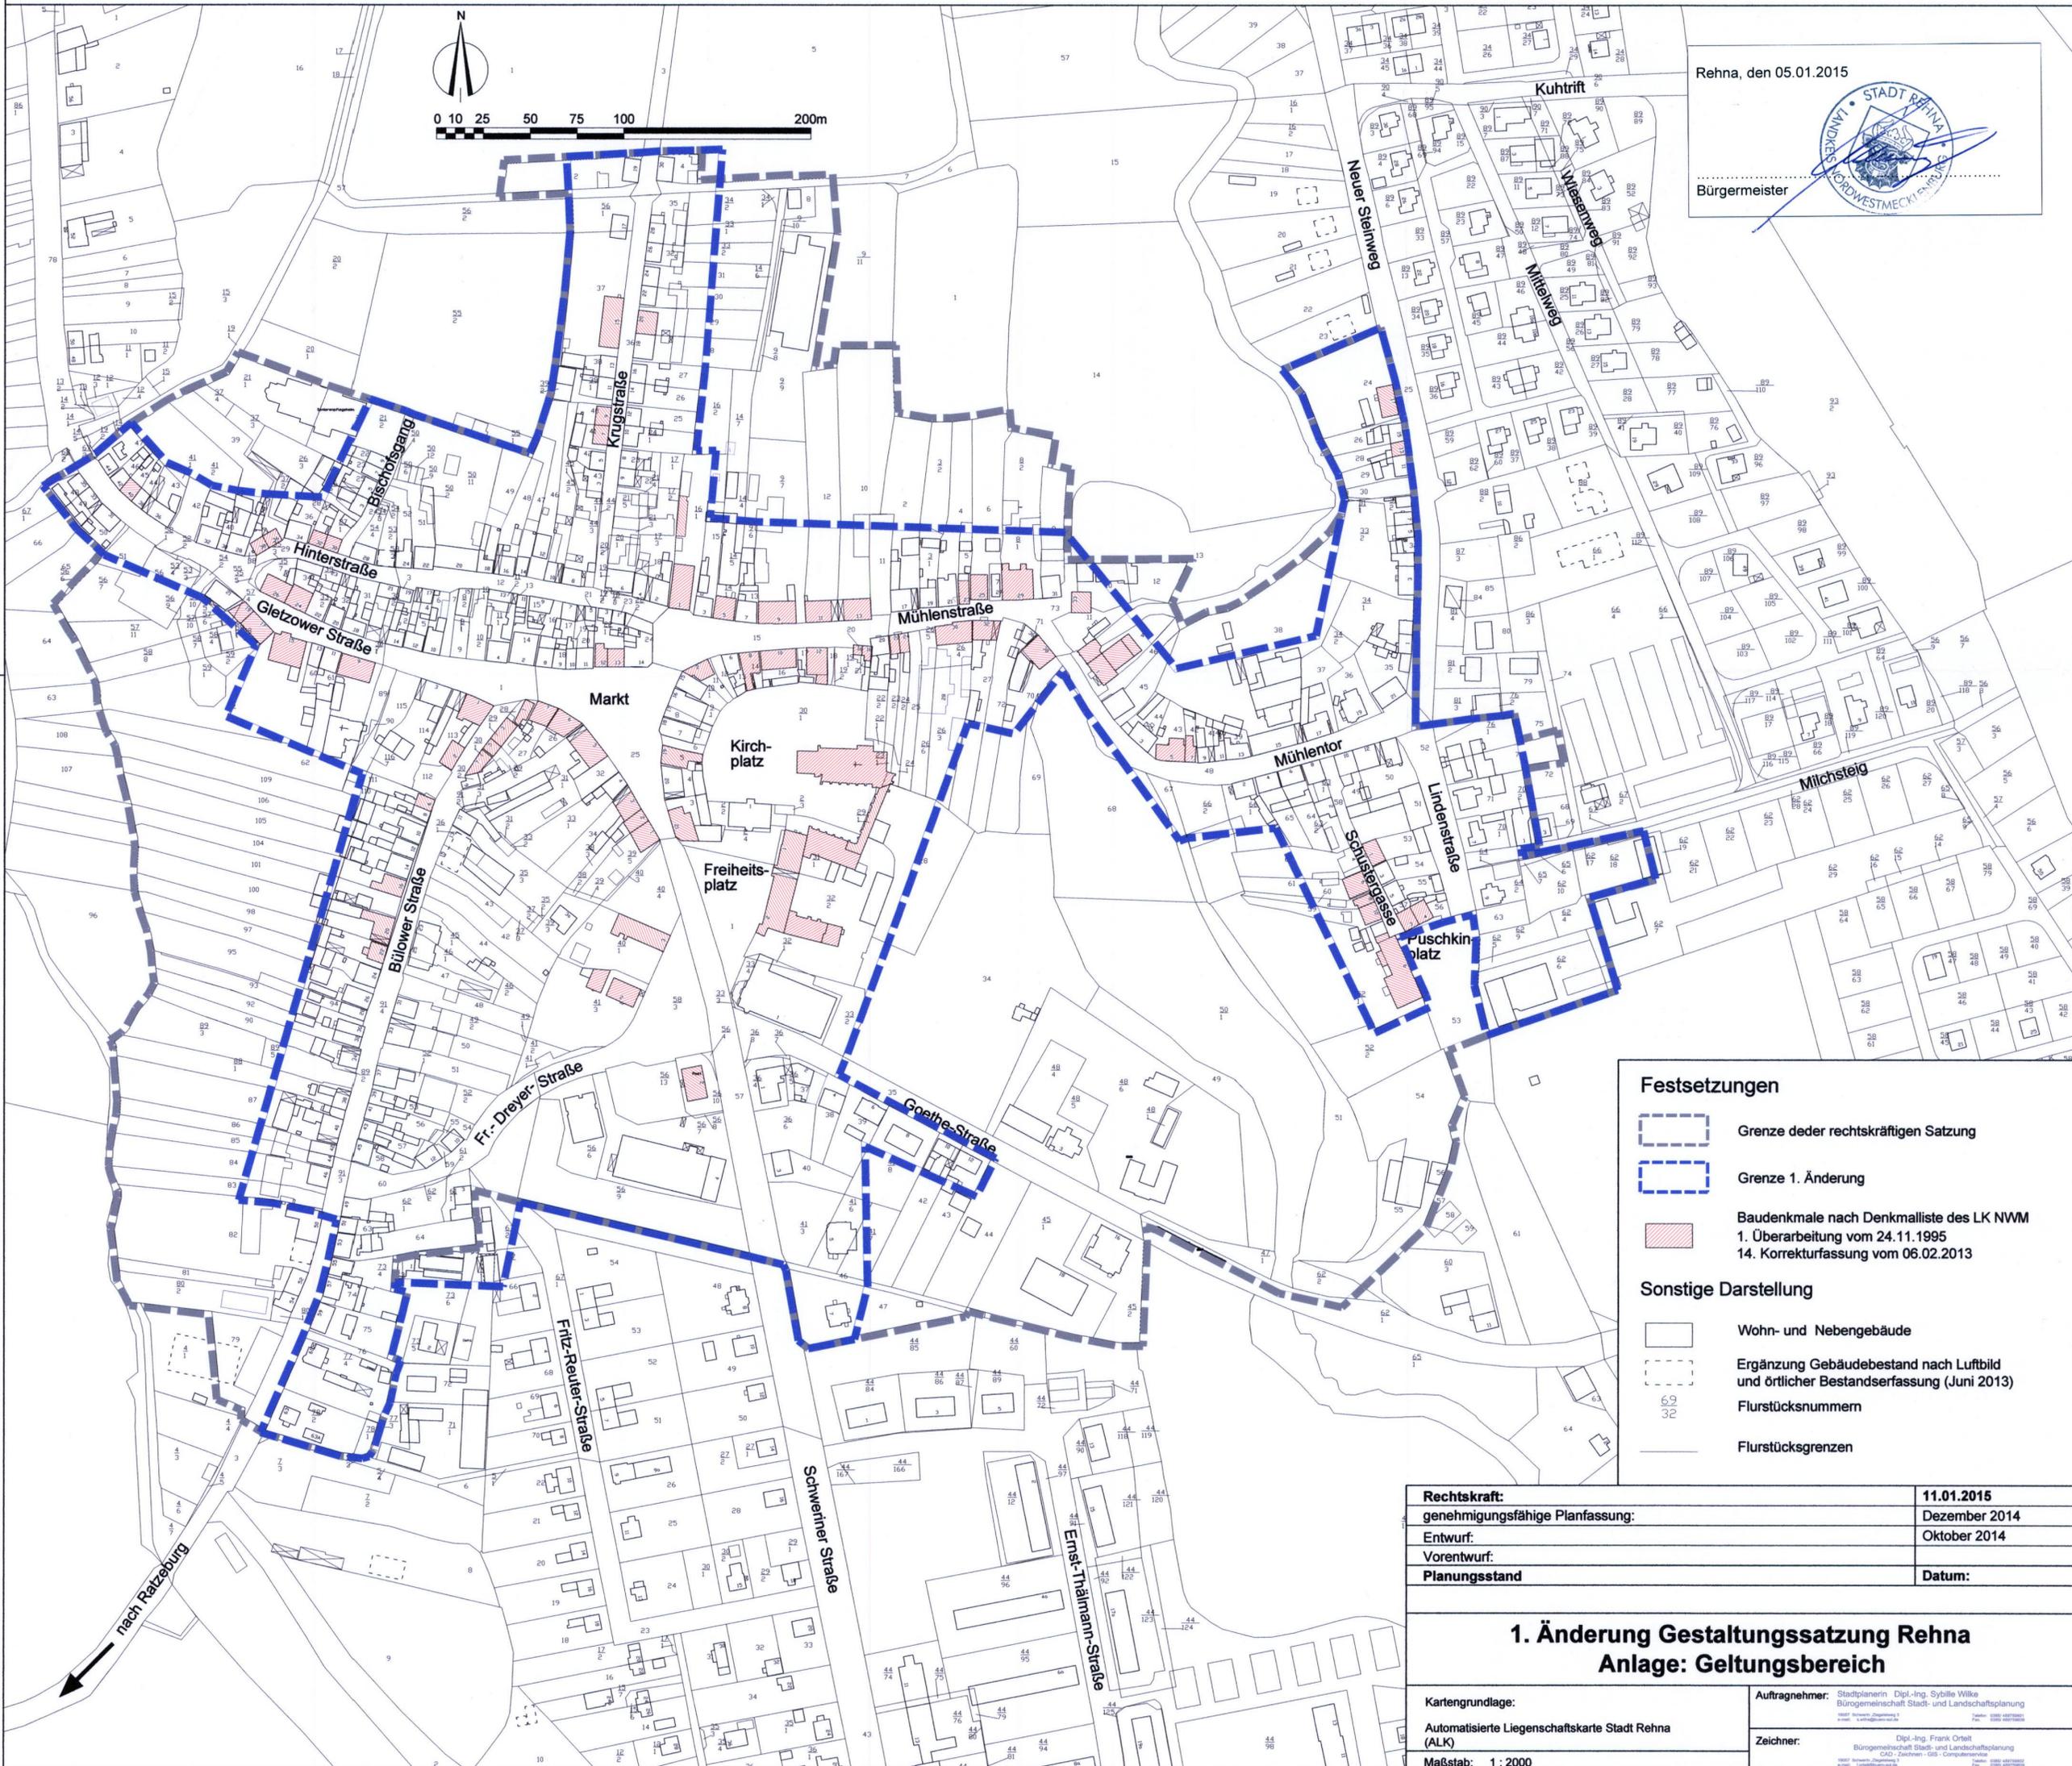

- Festsetzungen**
- Grenze der rechtskräftigen Satzung
 - Grenze 1. Änderung
 - Baudenkmale nach Denkmalliste des LK NWM
1. Überarbeitung vom 24.11.1995
14. Korrekturfassung vom 06.02.2013
- Sonstige Darstellung**
- Wohn- und Nebengebäude
 - Ergänzung Gebäudebestand nach Luftbild
und örtlicher Bestandserfassung (Juni 2013)
 - Flurstücksnummern
 - Flurstücksgrenzen

Rechtskraft:	11.01.2015
genehmigungsfähige Planfassung:	Dezember 2014
Entwurf:	Oktober 2014
Vorentwurf:	
Planungsstand	Datum:

1. Änderung Gestaltungssatzung Rehna Anlage: Geltungsbereich

Kartgrundlage: Automatisierte Liegenschaftskarte Stadt Rehna (ALK)	Auftragnehmer: Stadtplanerin Dipl.-Ing. Sybille Wilke Bürgermeinschaft Stadt- und Landschaftsplanung
Maßstab: 1 : 2000	Zeichner: Dipl.-Ing. Frank Ortel Bürgermeinschaft Stadt- und Landschaftsplanung CAD - Zeichen - GIS - Computerservice