


1 rf

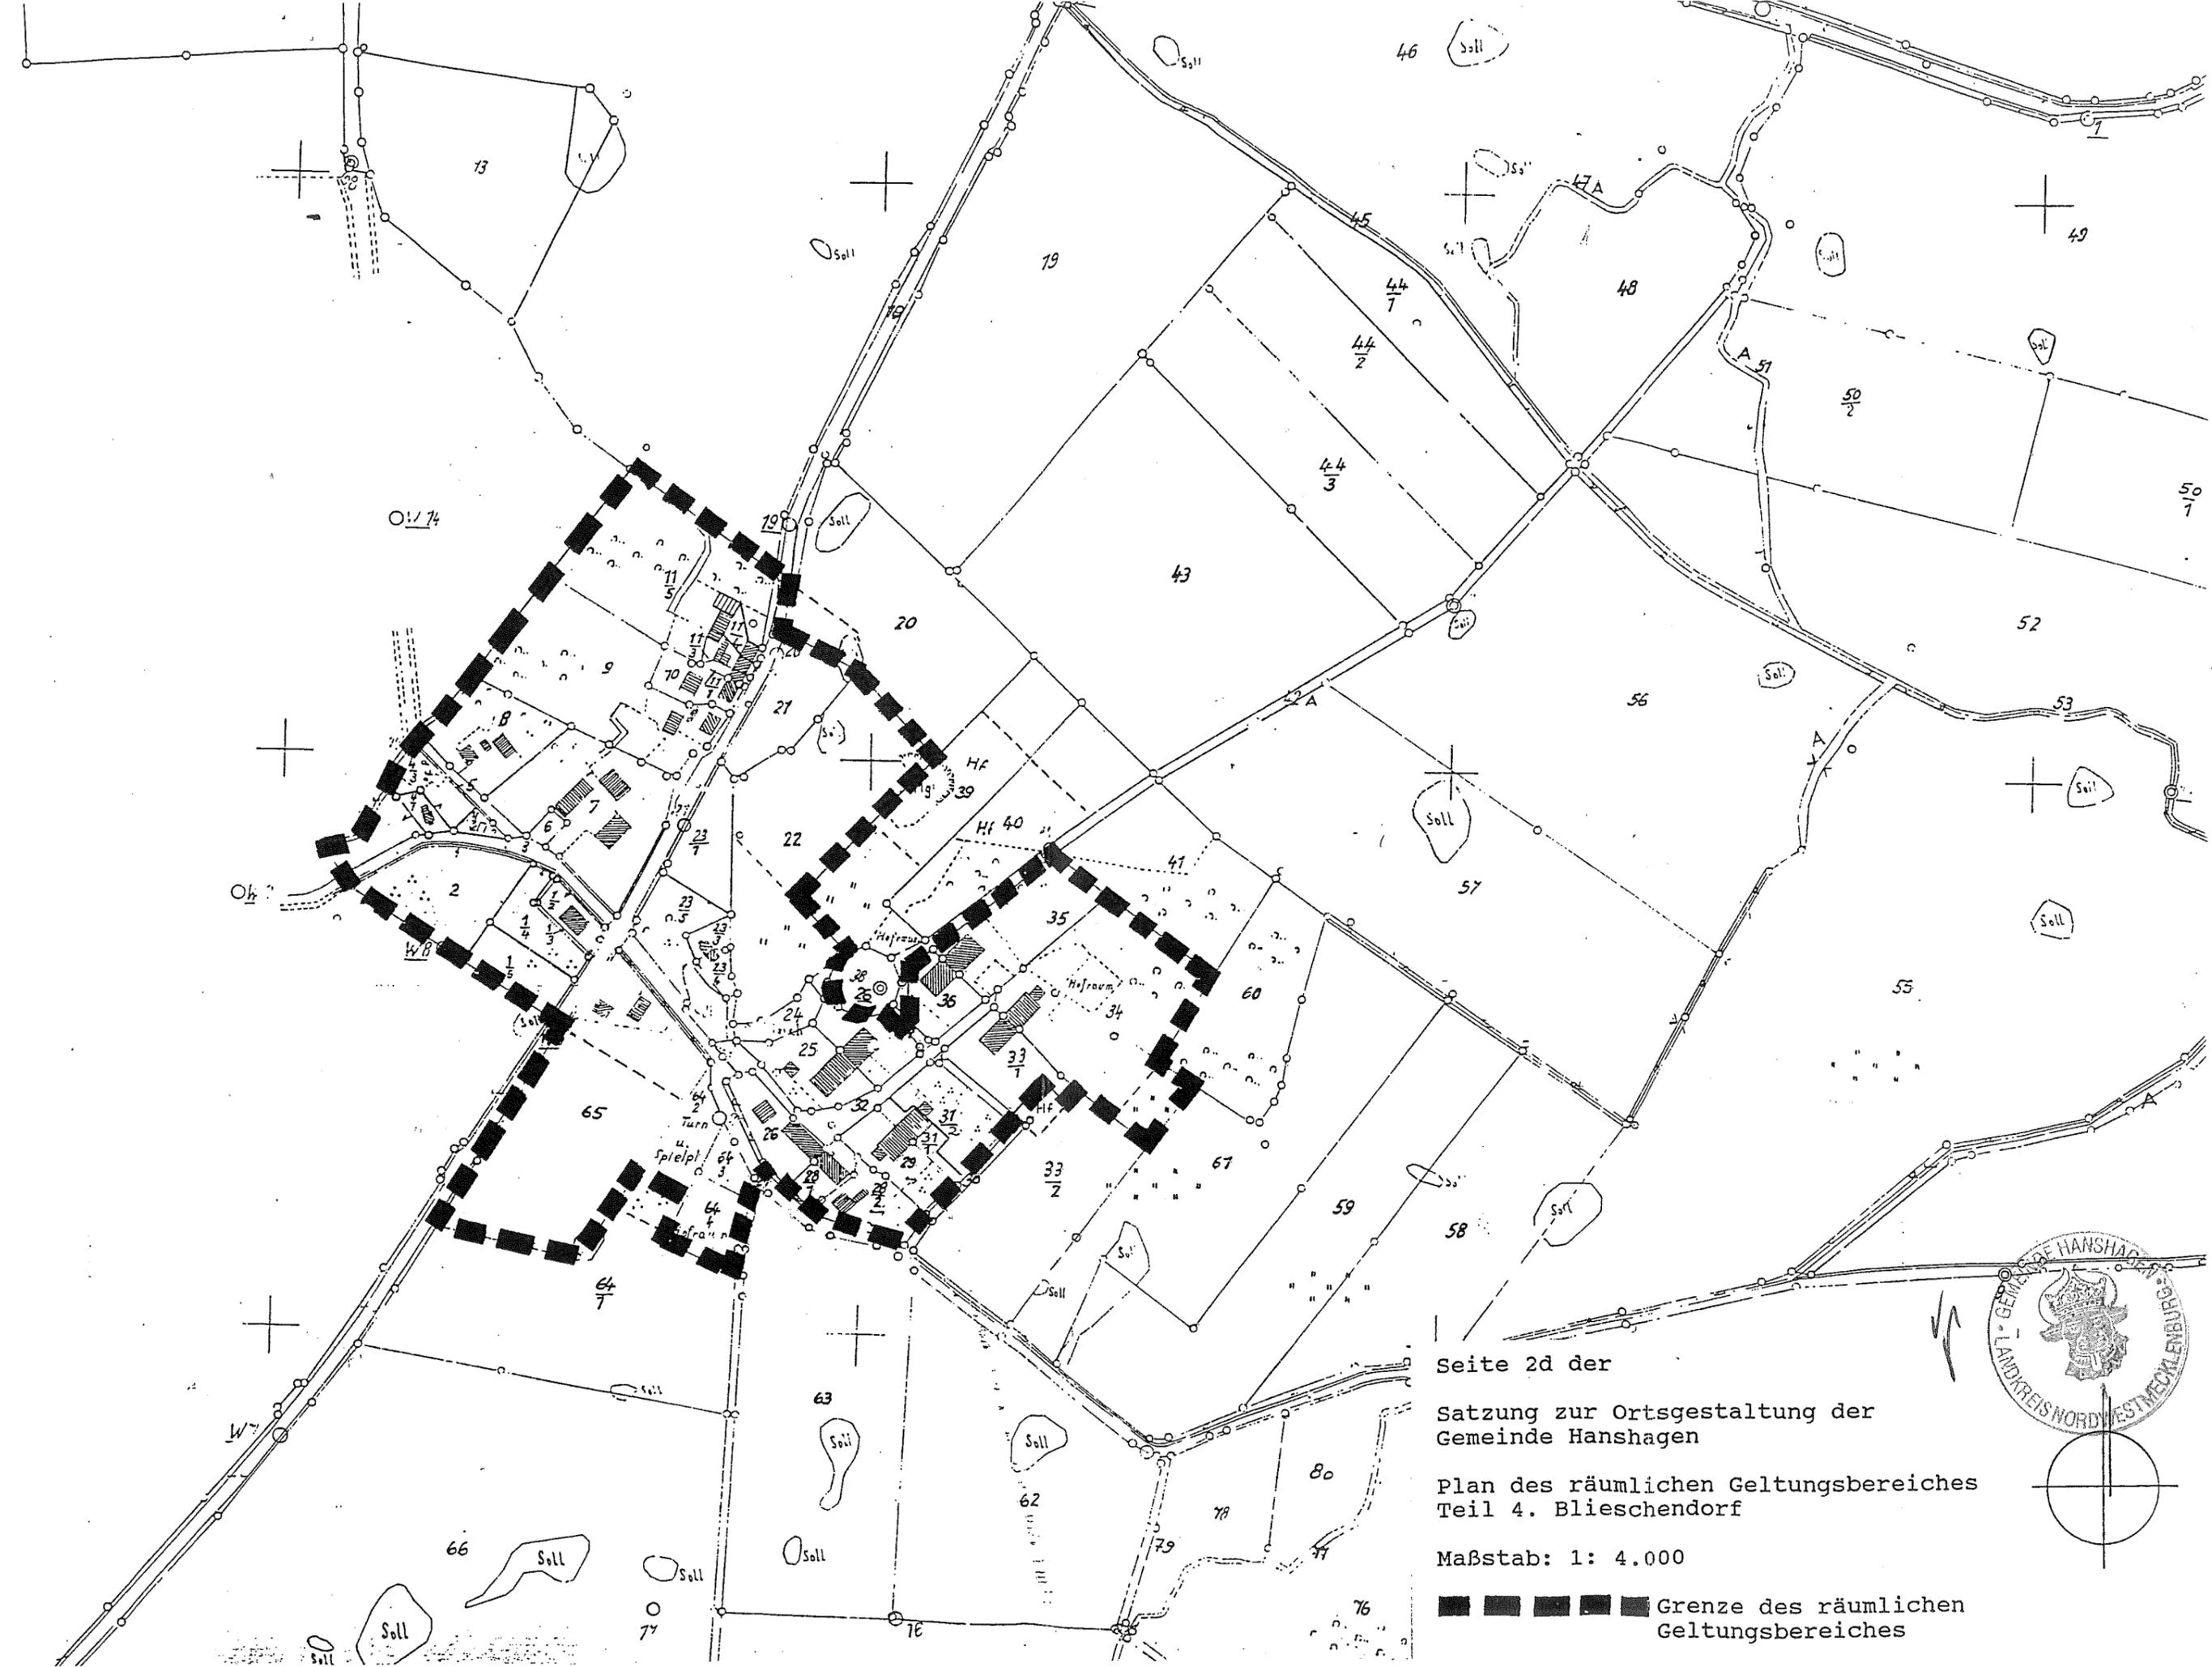



Seite 2d der
 Satzung zur Ortsgestaltung der
 Gemeinde Hanshagen

Plan des räumlichen Geltungsbereiches
 Teil 4. Blieschendorf

Maßstab: 1: 4.000

 Grenze des räumlichen
 Geltungsbereiches

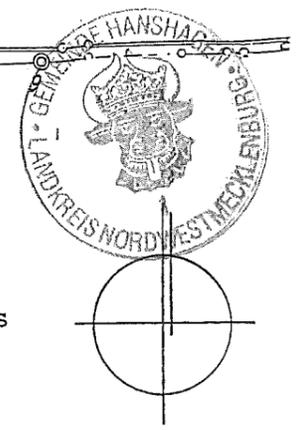

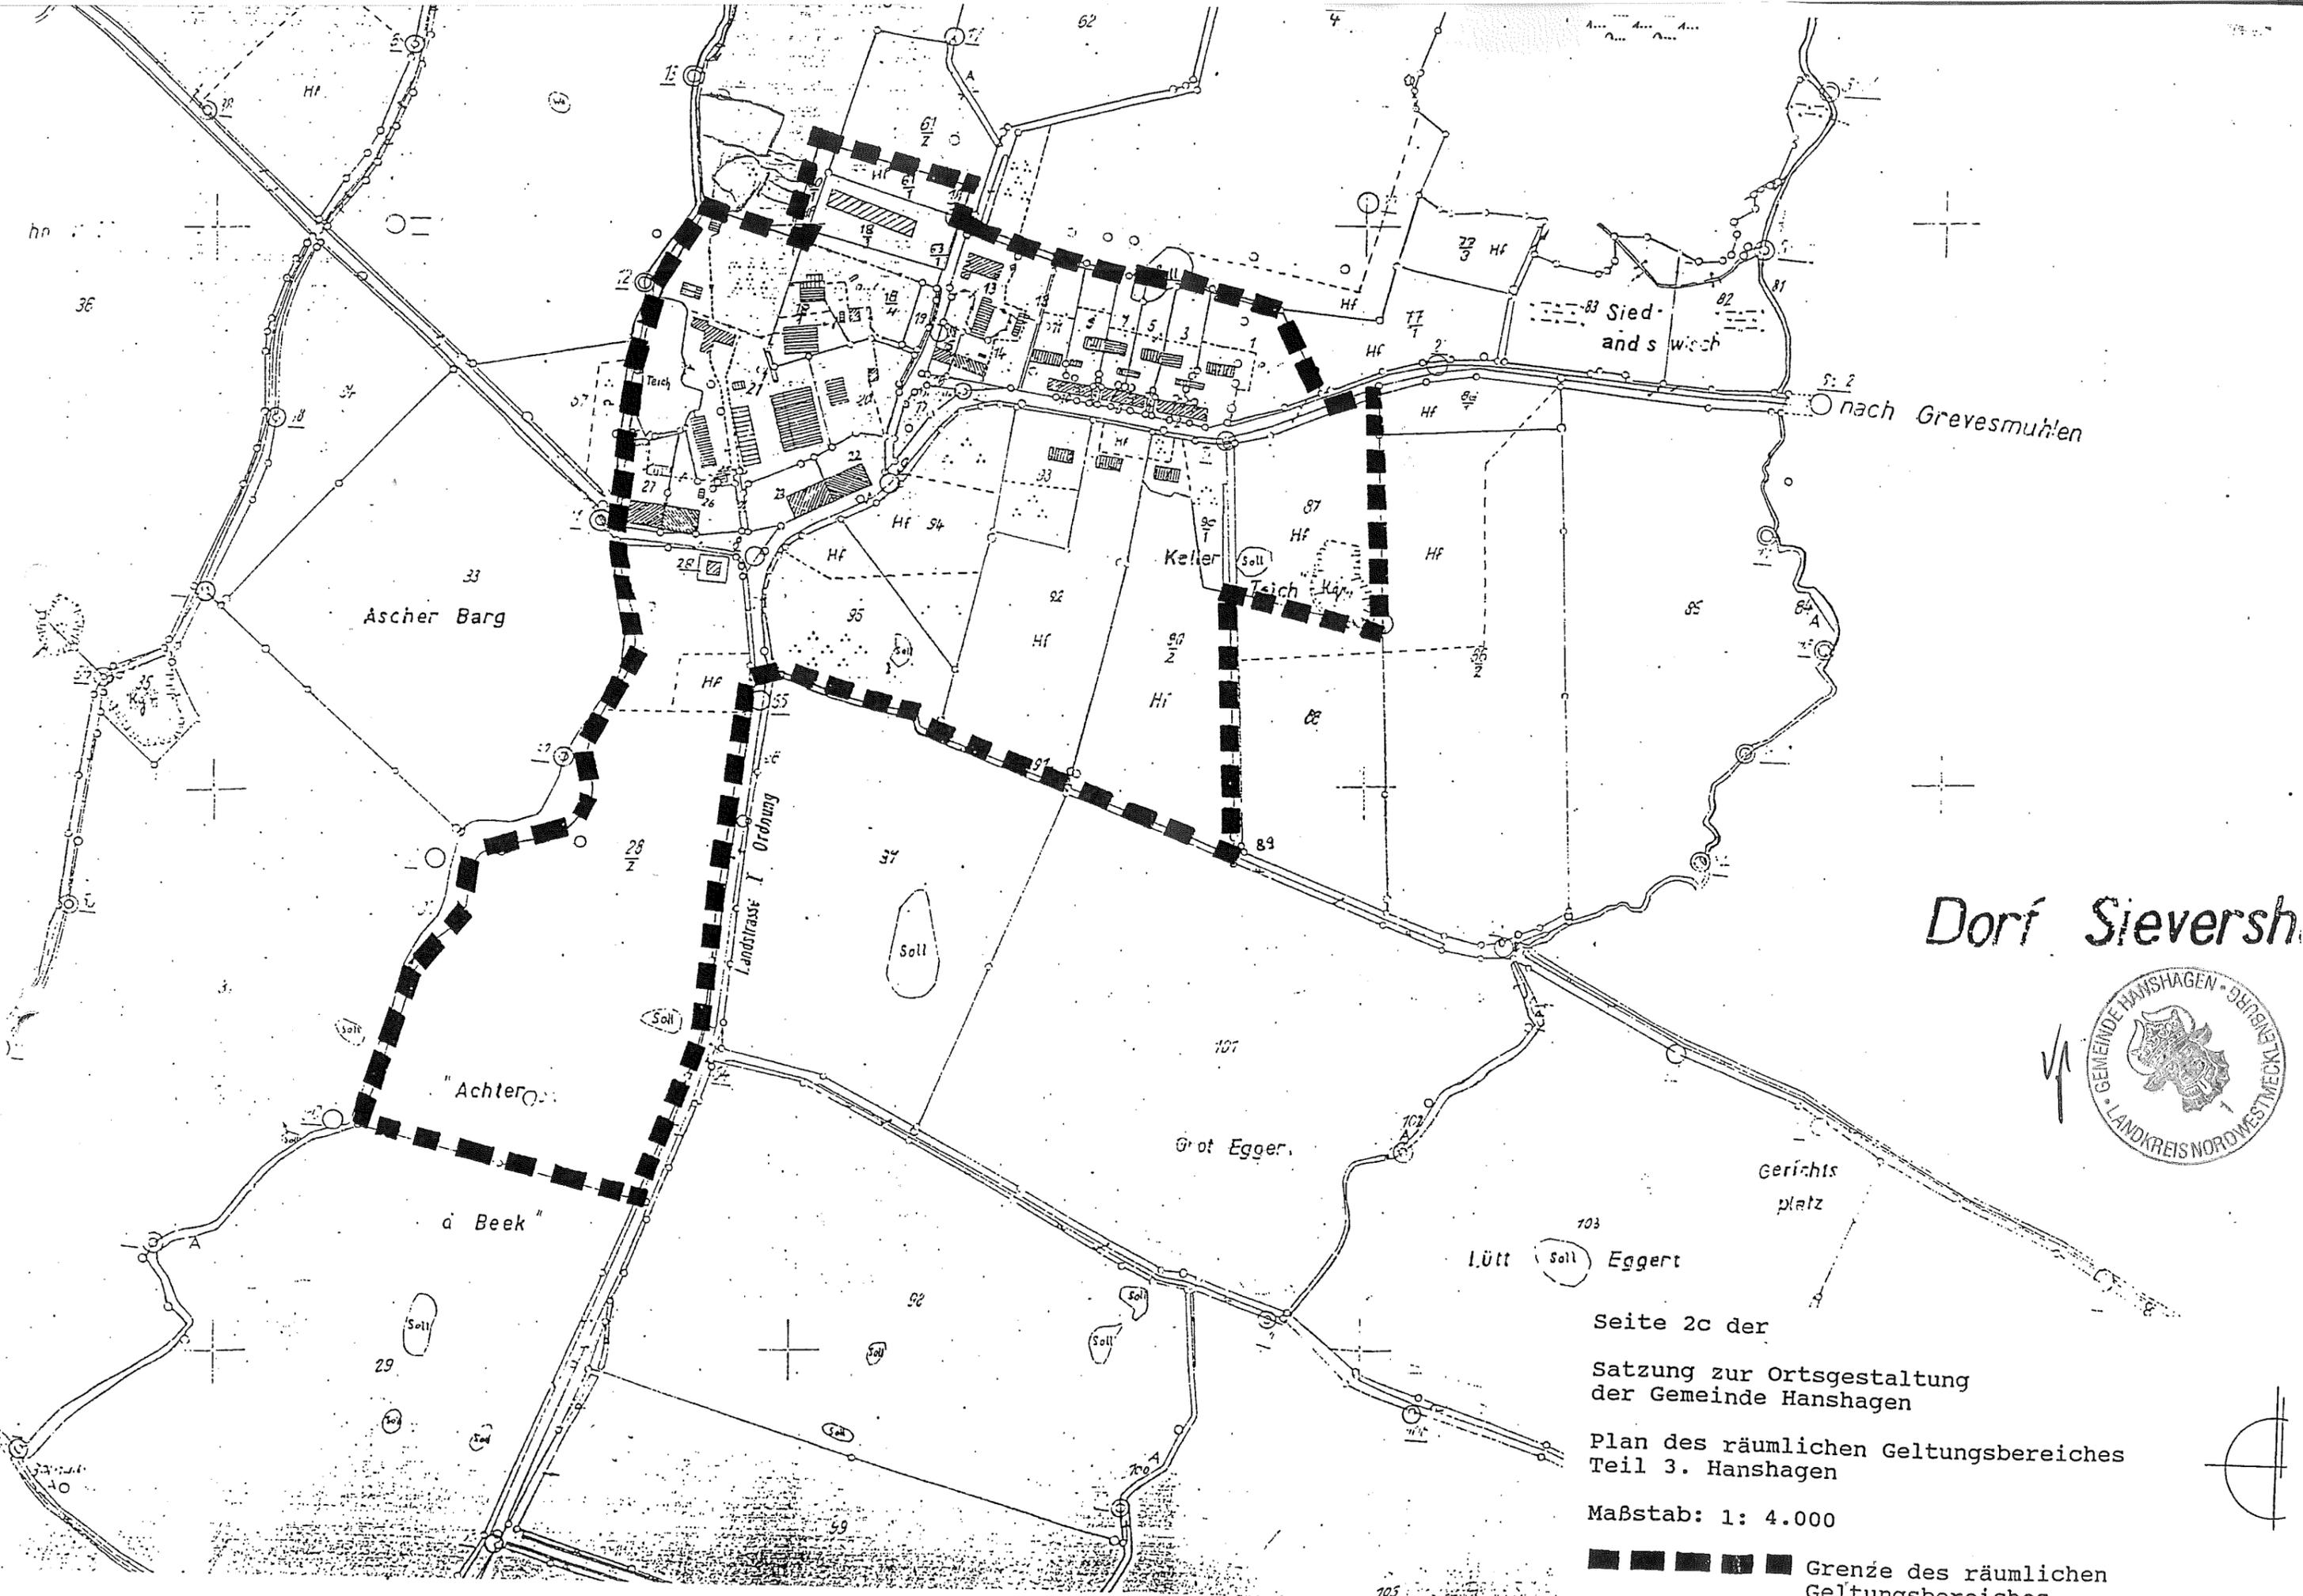


Dorf Sieversh.



Seite 2c der
 Satzung zur Ortsgestaltung
 der Gemeinde Hanshagen
 Plan des räumlichen Geltungsbereiches
 Teil 3. Hanshagen
 Maßstab: 1: 4.000

■ ■ ■ ■ ■ Grenze des räumlichen
 Geltungsbereiches

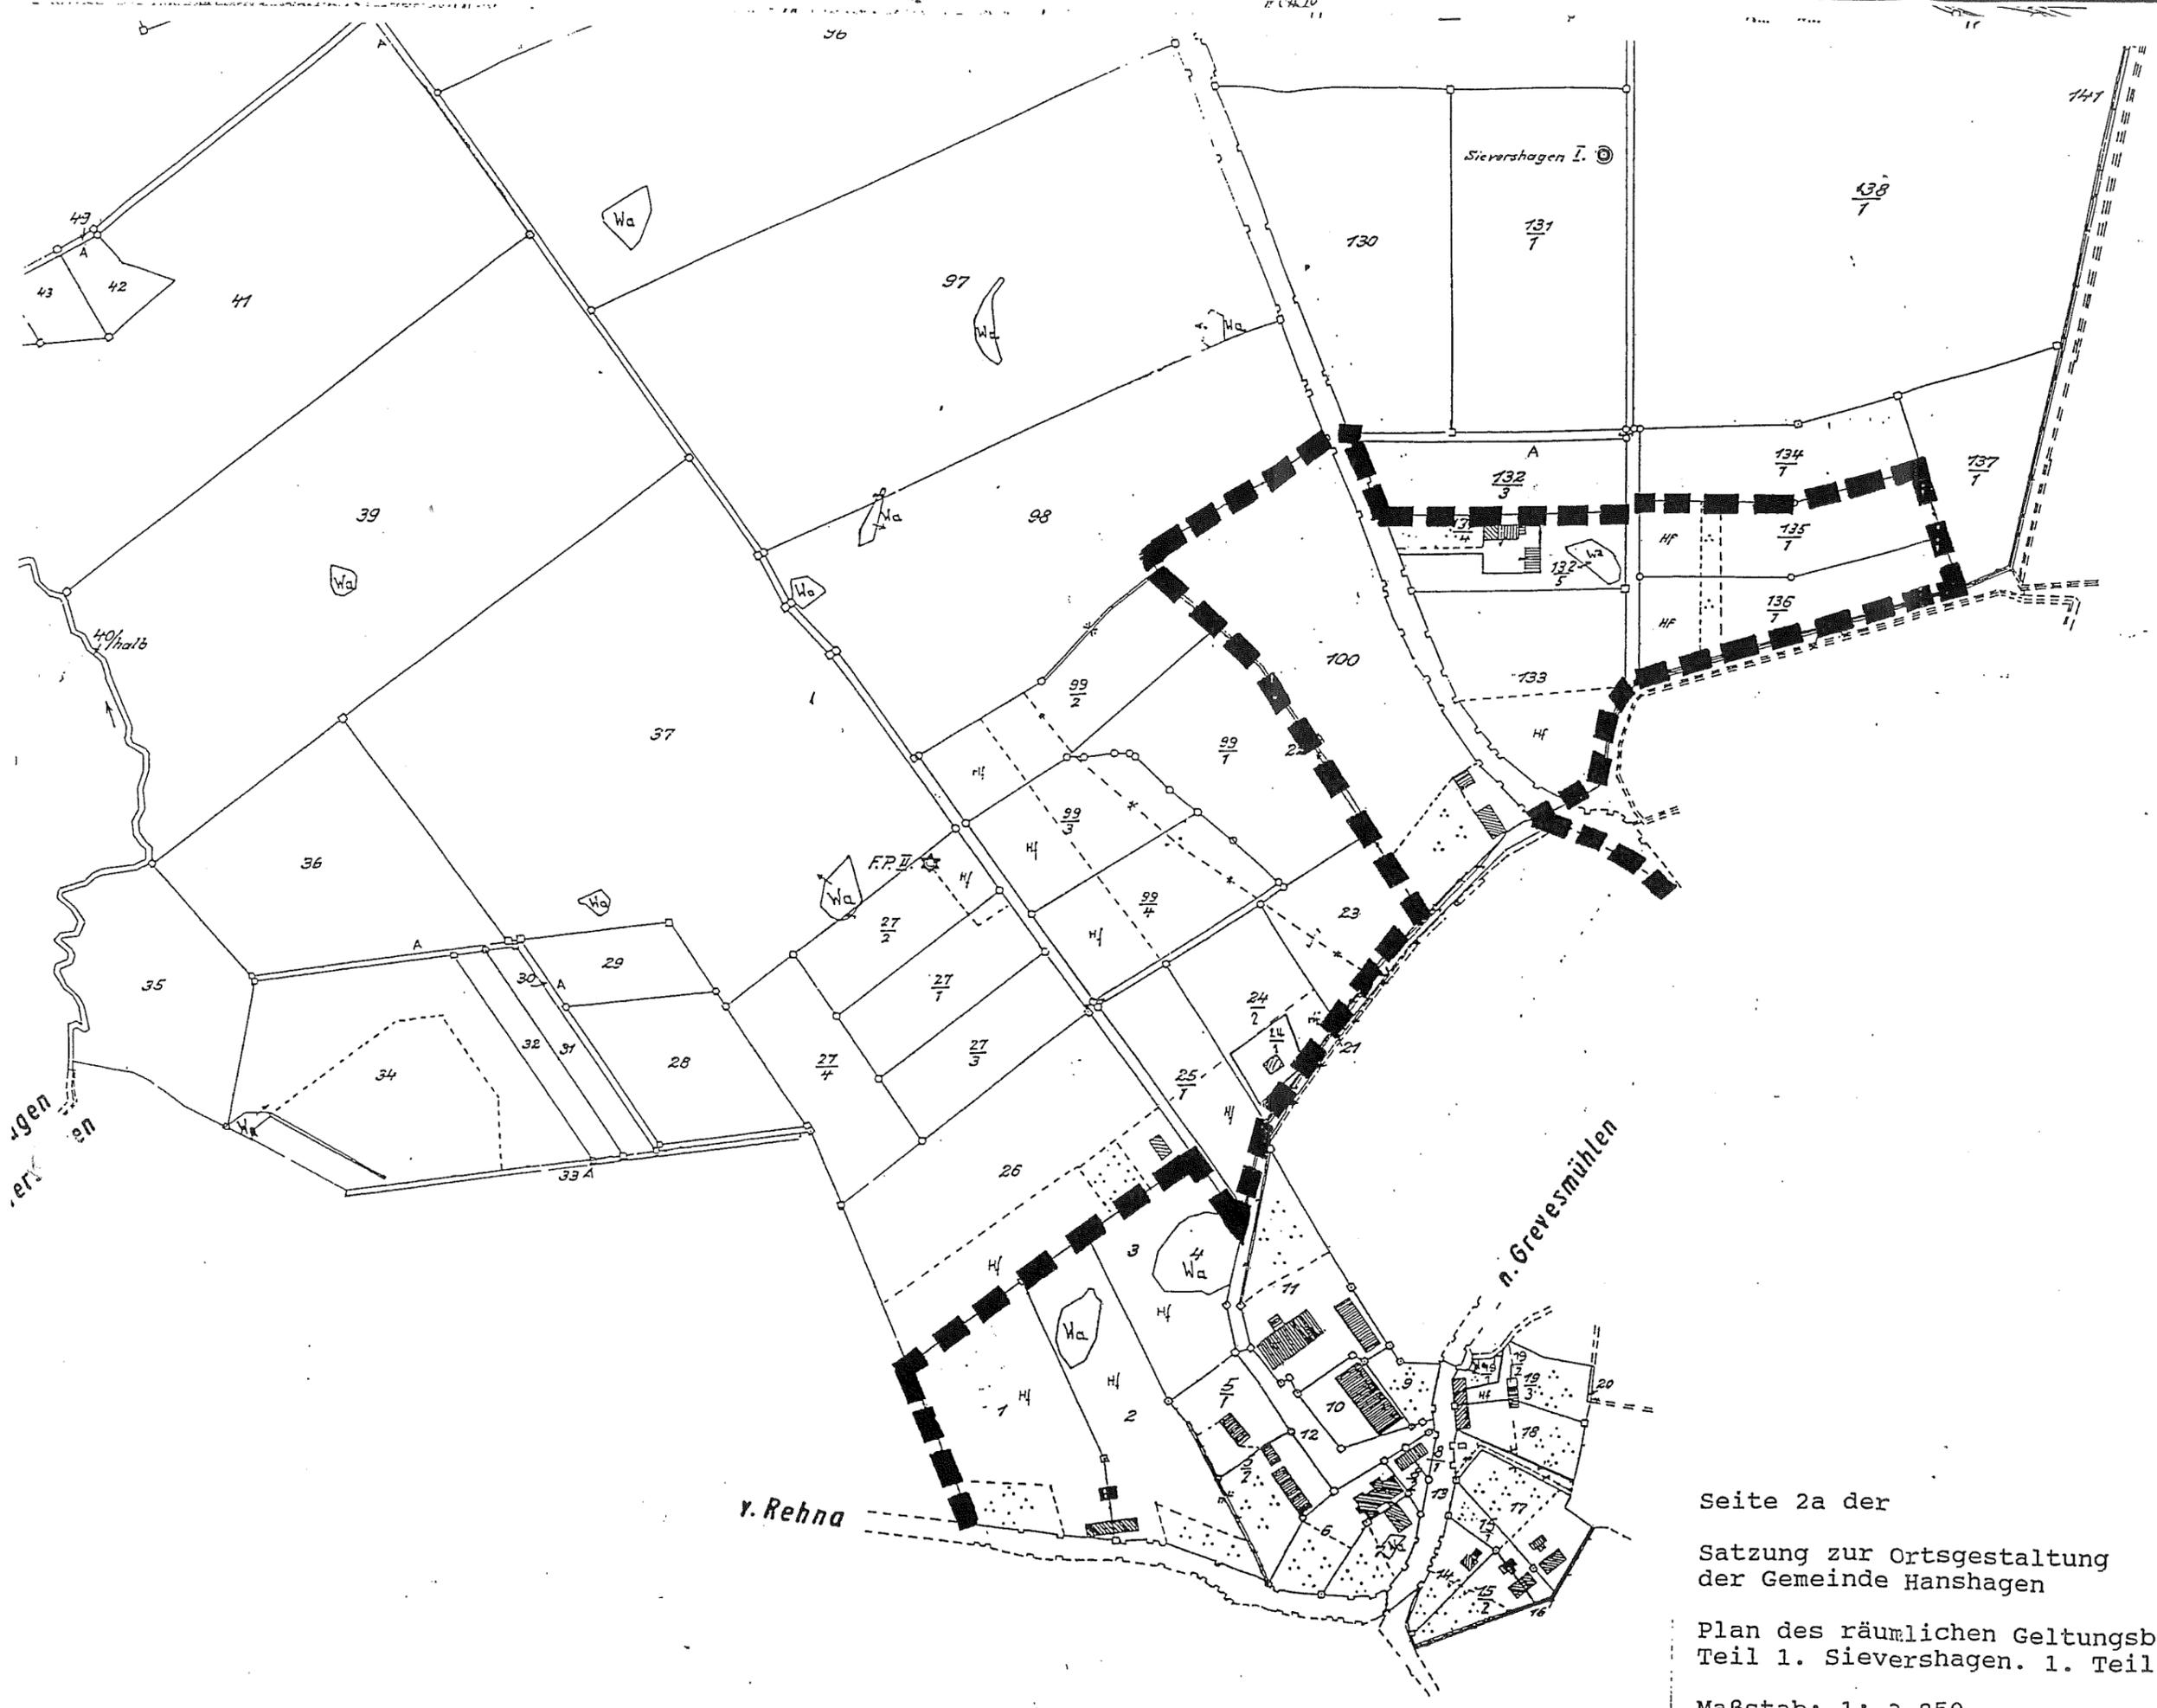



Dorf Siev

Seite 2a der
 Satzung zur Ortsgestaltung
 der Gemeinde Hanshagen
 Plan des räumlichen Geltungsbereiches
 Teil 1. Sievershagen. 1. Teil

Maßstab: 1: 3.850

■ ■ ■ ■ ■ Grenze des räumlichen
 Geltungsbereiches

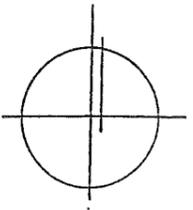

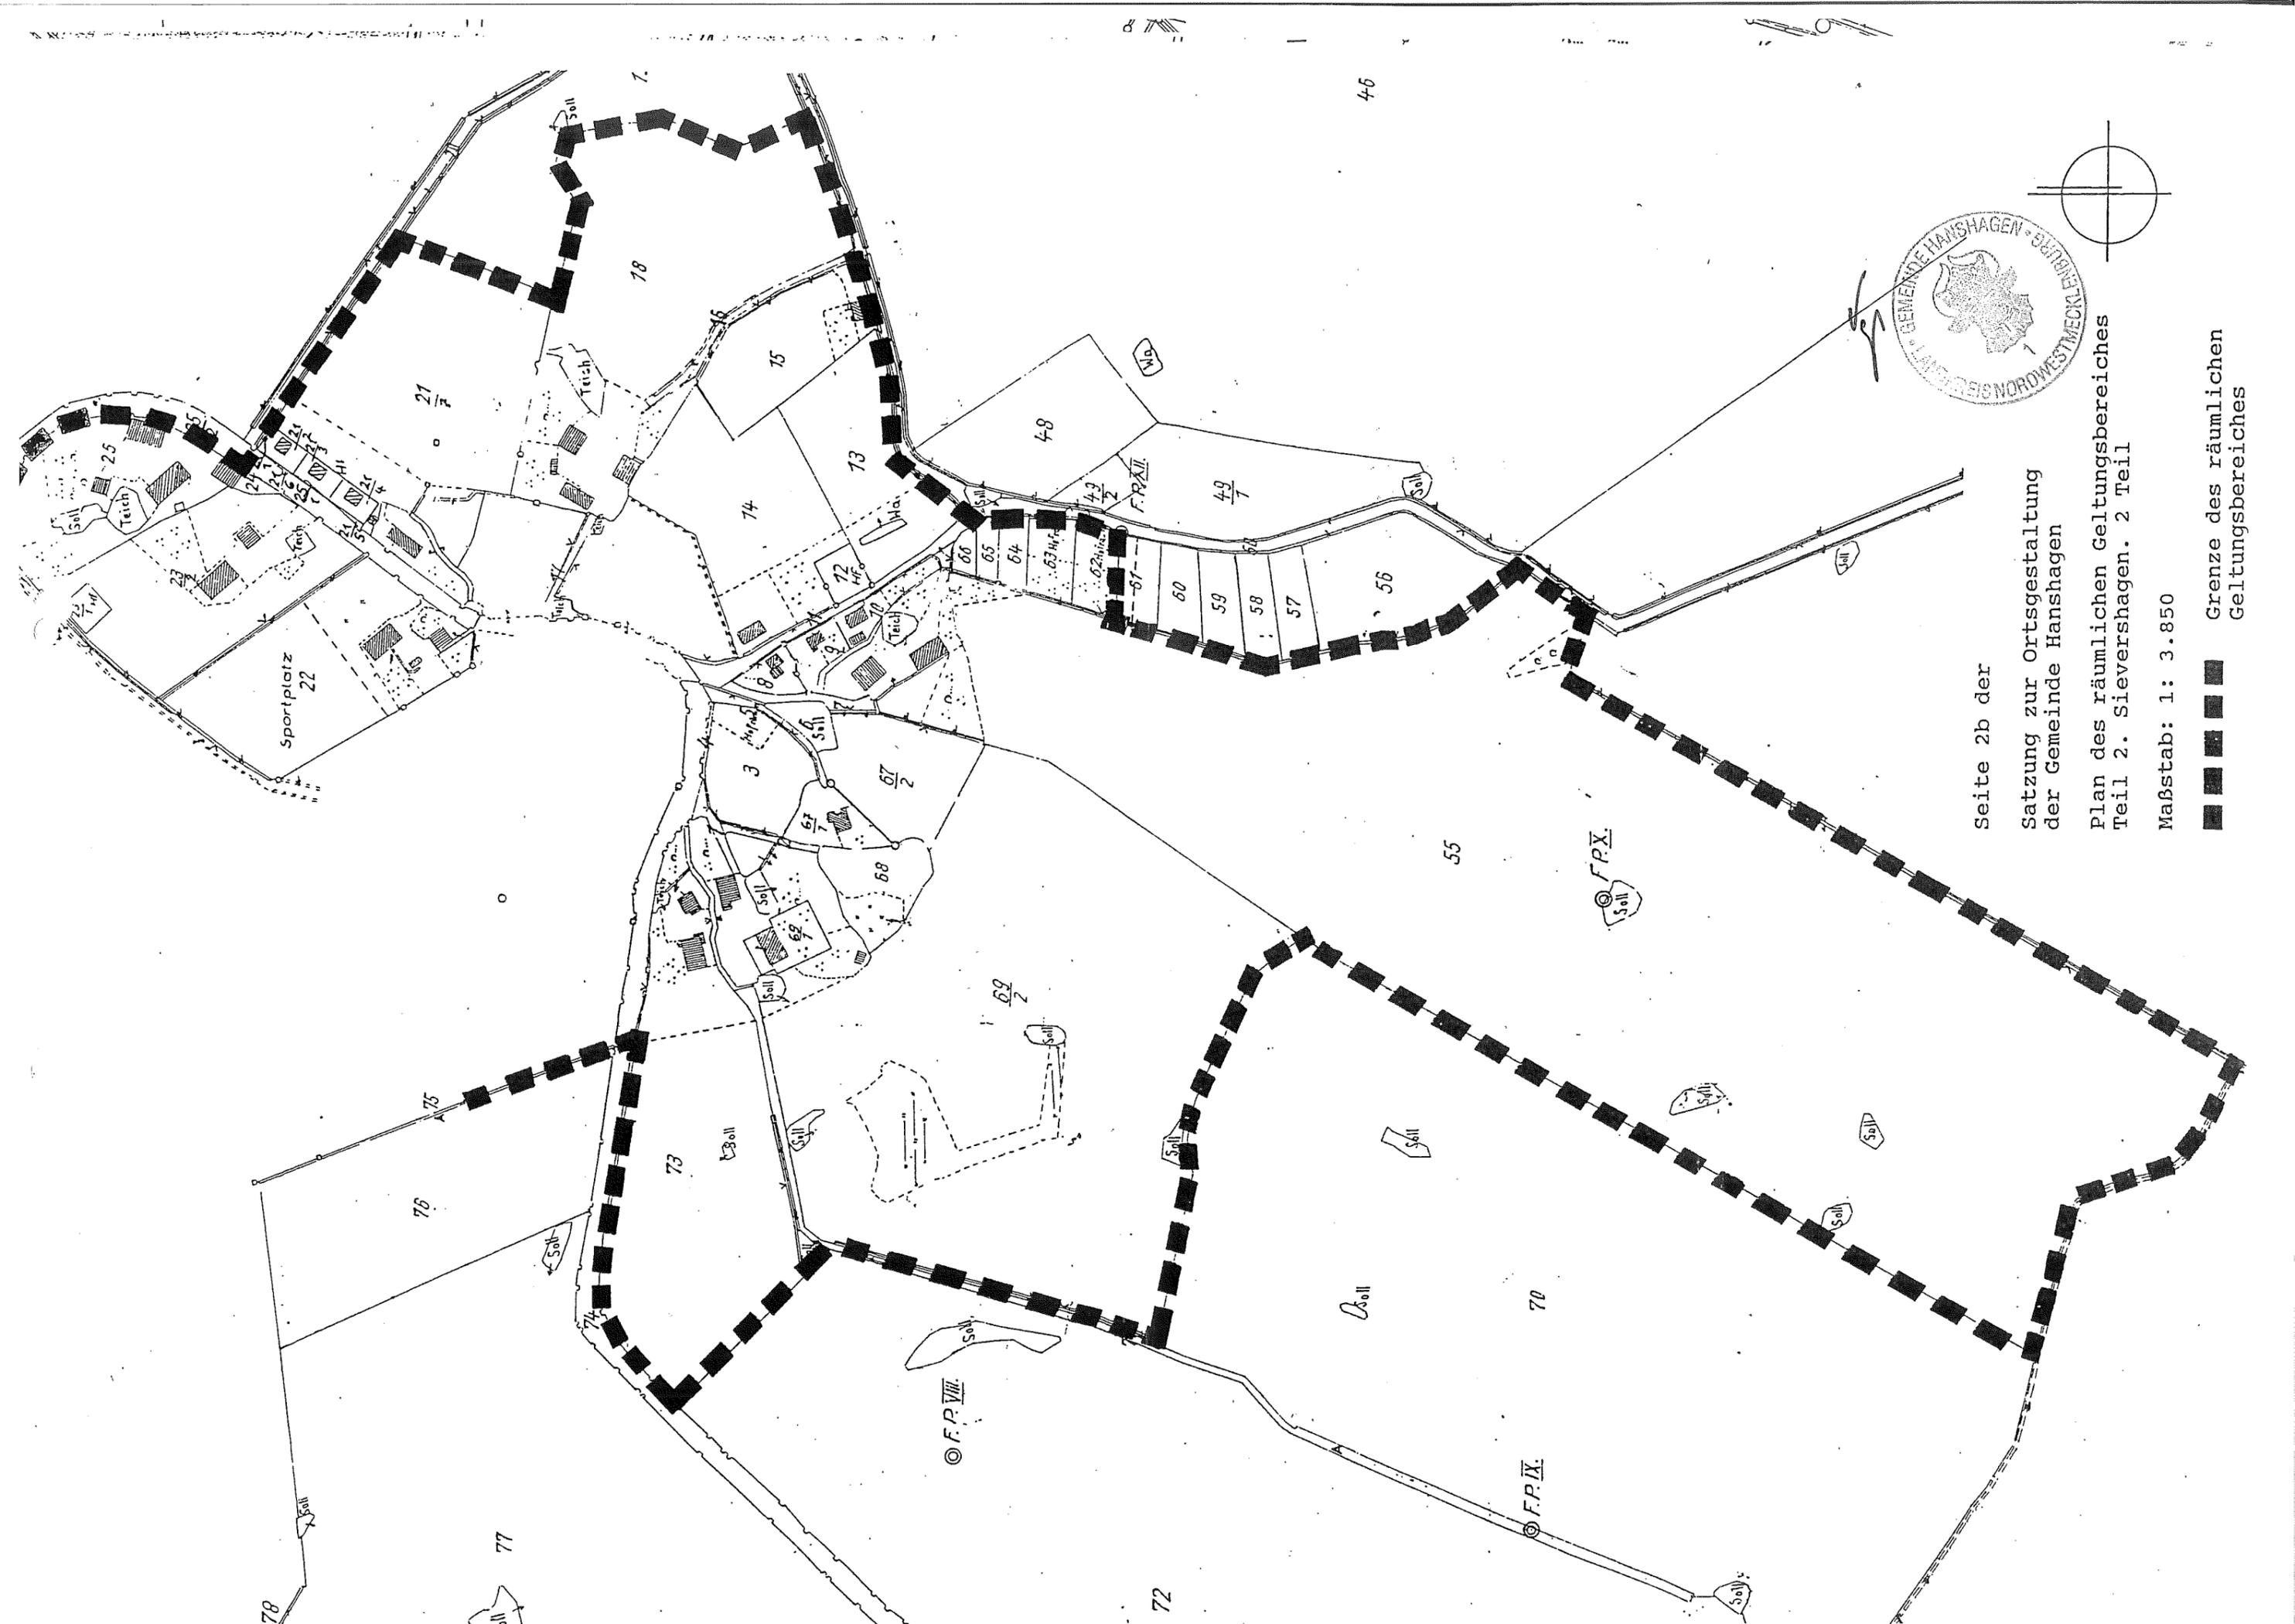

Seite 2b der

Satzung zur Ortsgestaltung
der Gemeinde Hanshagen

Plan des räumlichen Geltungsbereiches
Teil 2. Sievershagen. 2 Teil

Maßstab: 1: 3.850

Grenze des räumlichen
Geltungsbereiches

