


Teil V
Plan mit Geltungsbereichen

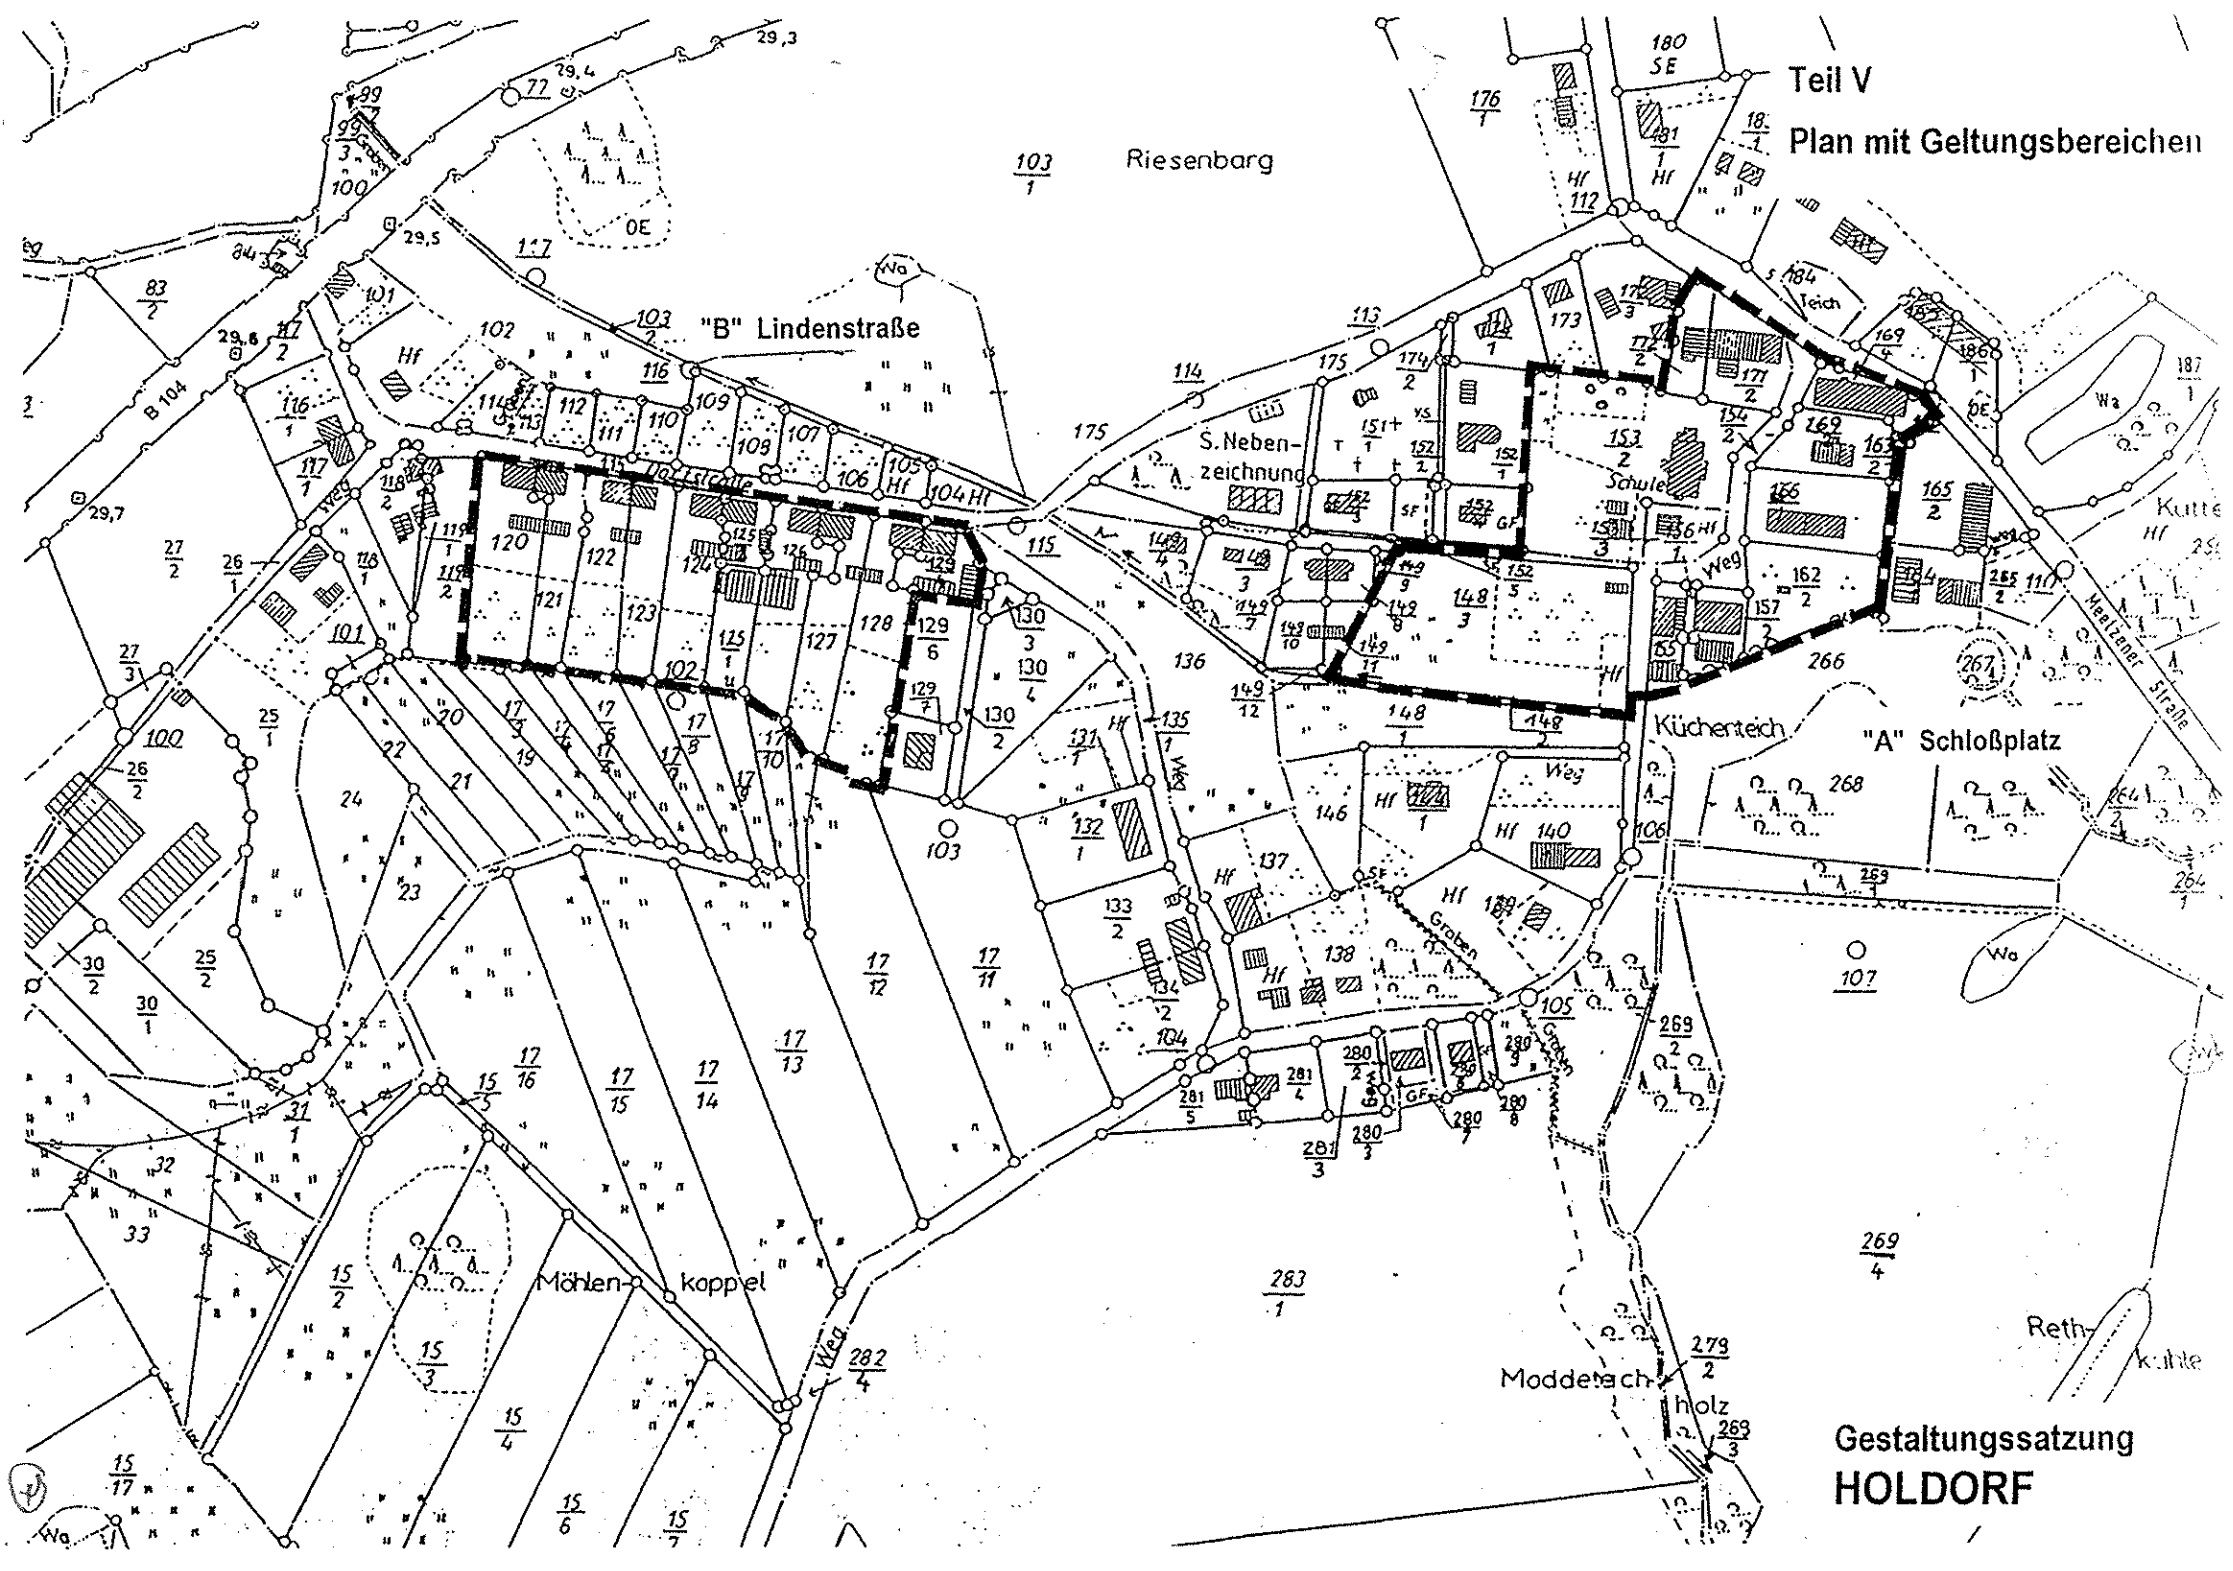

Gestaltungssatzung
HOLDORF