

Klarstellungssatzung des Seebades Stadt Ueckermünde für den Bereich Liepgartener Straße 88a und 90 bis 90b

Aufgrund des § 34 Abs. 4 Nr. 1 Baugesetzbuch (BauGB), in der Fassung der Bekanntmachung vom 23. September 2004 (BGBl. I S. 2414), zuletzt geändert durch Artikel 6 des Gesetzes vom 20. Oktober 2015 (BGBl. I S. 1722), wird nach Beschlussfassung der Stadtvertretung des Seebades Stadt Ueckermünde vom 03.12.2015 folgende Klarstellungssatzung erlassen:

§ 1

Räumlicher Geltungsbereich

Die Grundstücke aus der Flur 5 Gemarkung Ueckermünde, die sich gemäß beigefügtem Lageplan (M 1:1.000) innerhalb der gestrichelten Linie befinden, liegen innerhalb des im Zusammenhang bebauten Bereiches.
Der Plan ist Bestandteil dieser Satzung.

§ 2


Inkrafttreten

Die Satzung tritt mit dem Ablauf des Tages ihrer öffentlichen Bekanntmachung in Kraft.

Ueckermünde, den 09.12.2015



[Handwritten Signature]
Der Bürgermeister

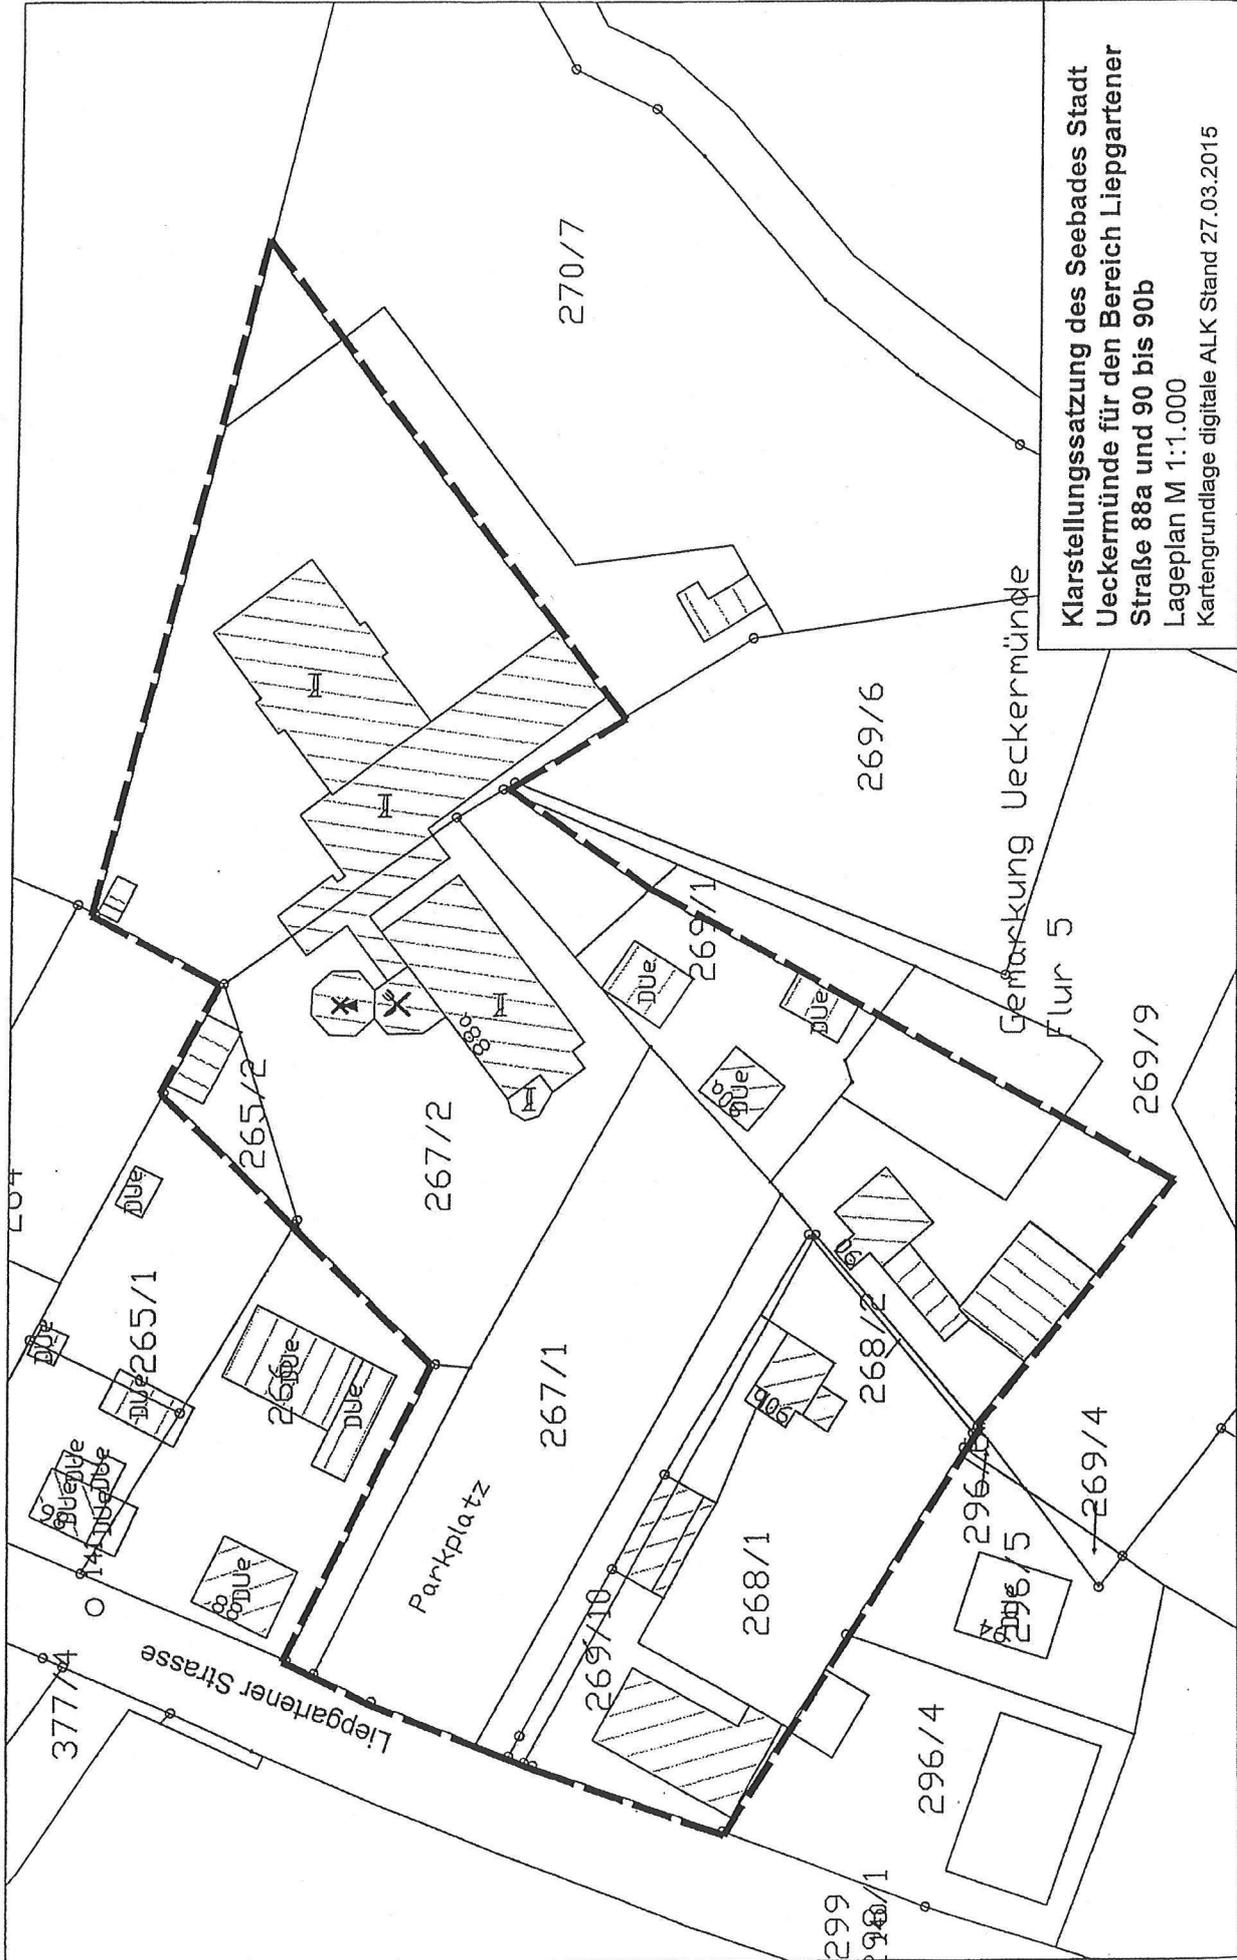

Klarstellungssatzung des Seebades Stadt
 Ueckermünde für den Bereich Liepgatener
 Straße 88a und 90 bis 90b
 Lageplan M 1:1.000
 Kartengrundlage digitale ALK Stand 27.03.2015