



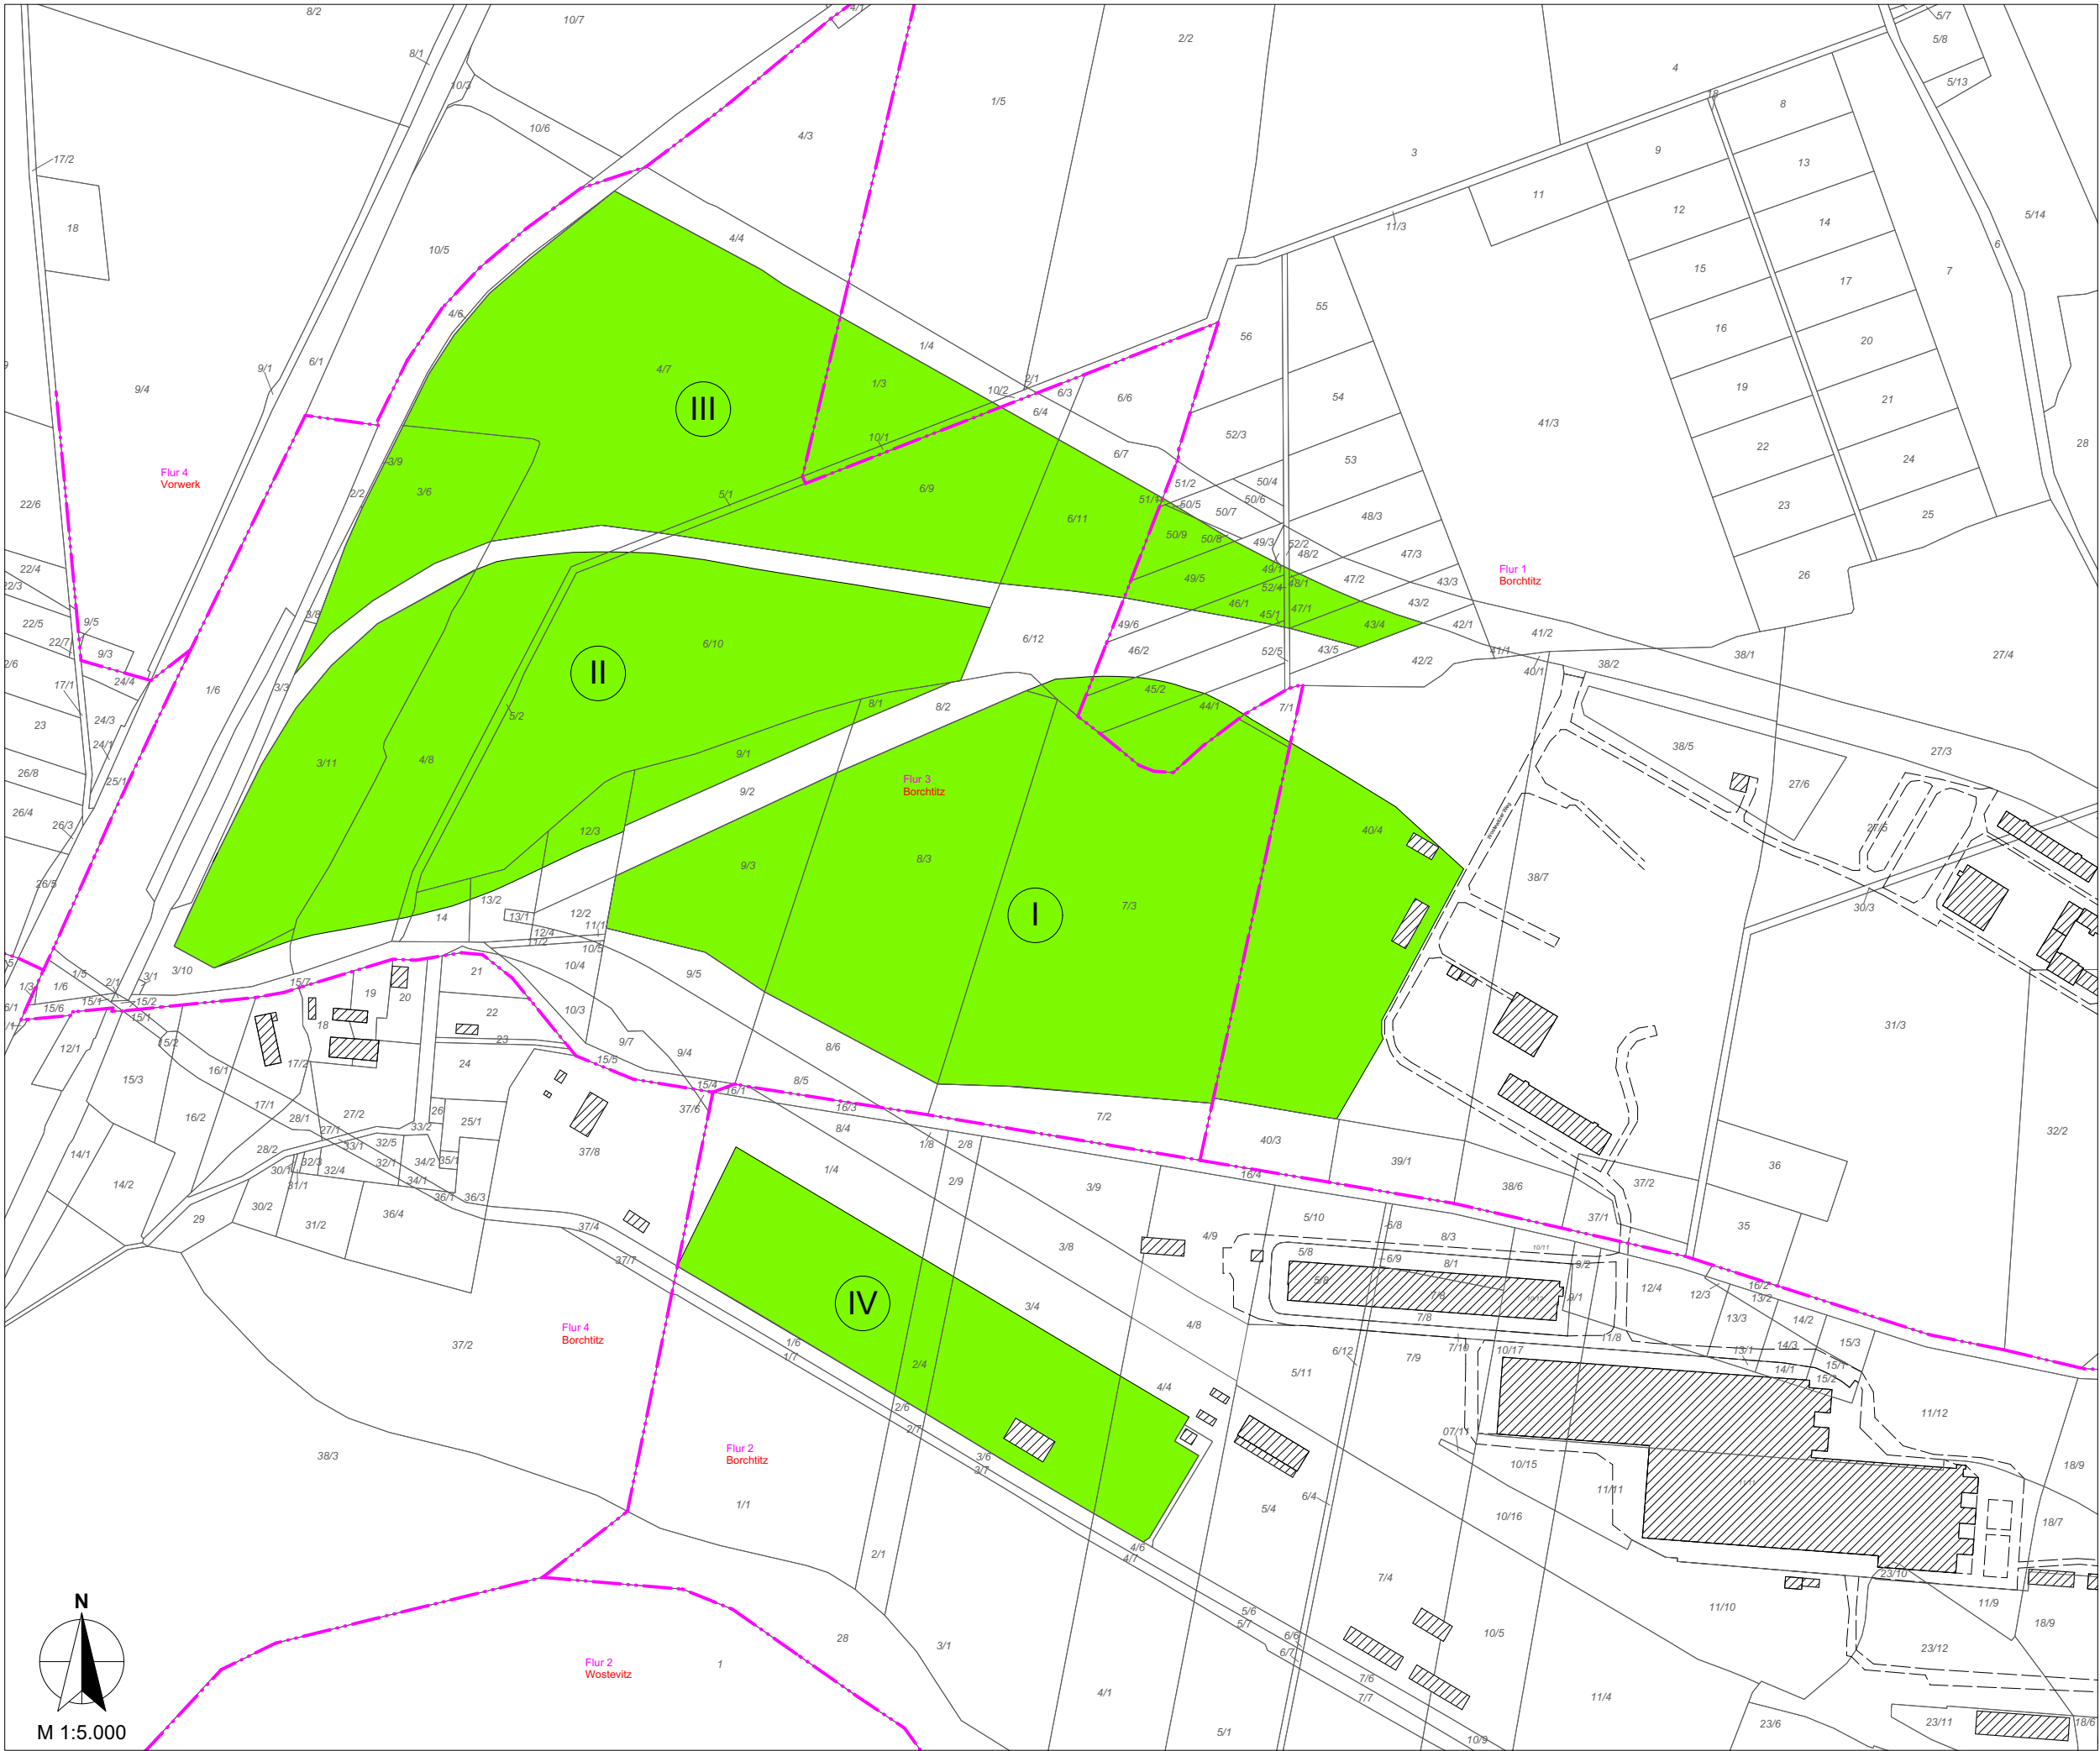



Bebauungsplan Gemeinde Lietzow

Verortung und Katasterdaten

Geltungsbereich:

Gemarkung Borchitz
Flur 1, 2, 3 und 4

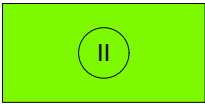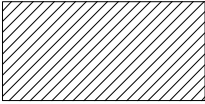-  Teilflächen und Nummerierung
ca. 43 ha insgesamt
-  Bestandsgebäude
-  Flurstück und Flurstücksnummer
-  Flurgrenze und Flurnummer
-  Bezeichnung der Gemarkung

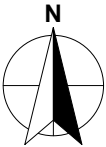

M 1:5.000

Dieser Plan ist geistiges Eigentum der SIGMA PLAN® WEIMAR GmbH und urheberrechtlich geschützt.