
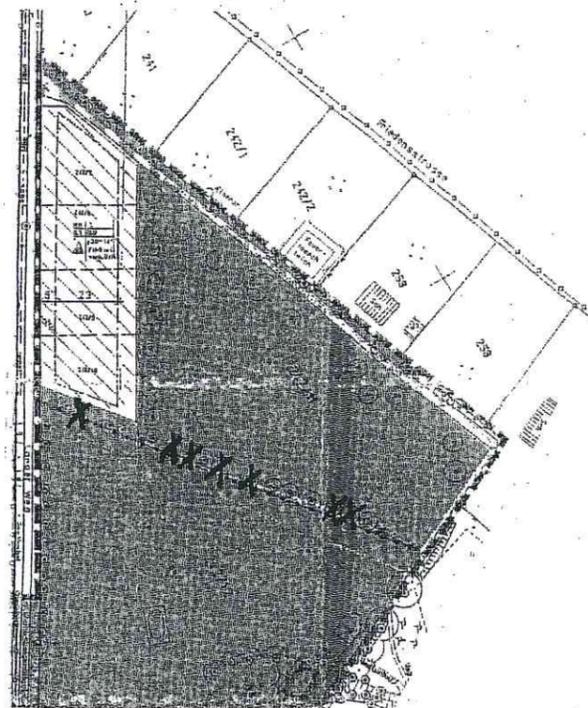



Gemeinde Uelitz Landkreis Ludwigslust
Satzung der 2. vereinfachten Änderung des
Bebauungsplans Nr. 1 „Langer Weg/Grüne Straße“

Teil A - Planzeichnung

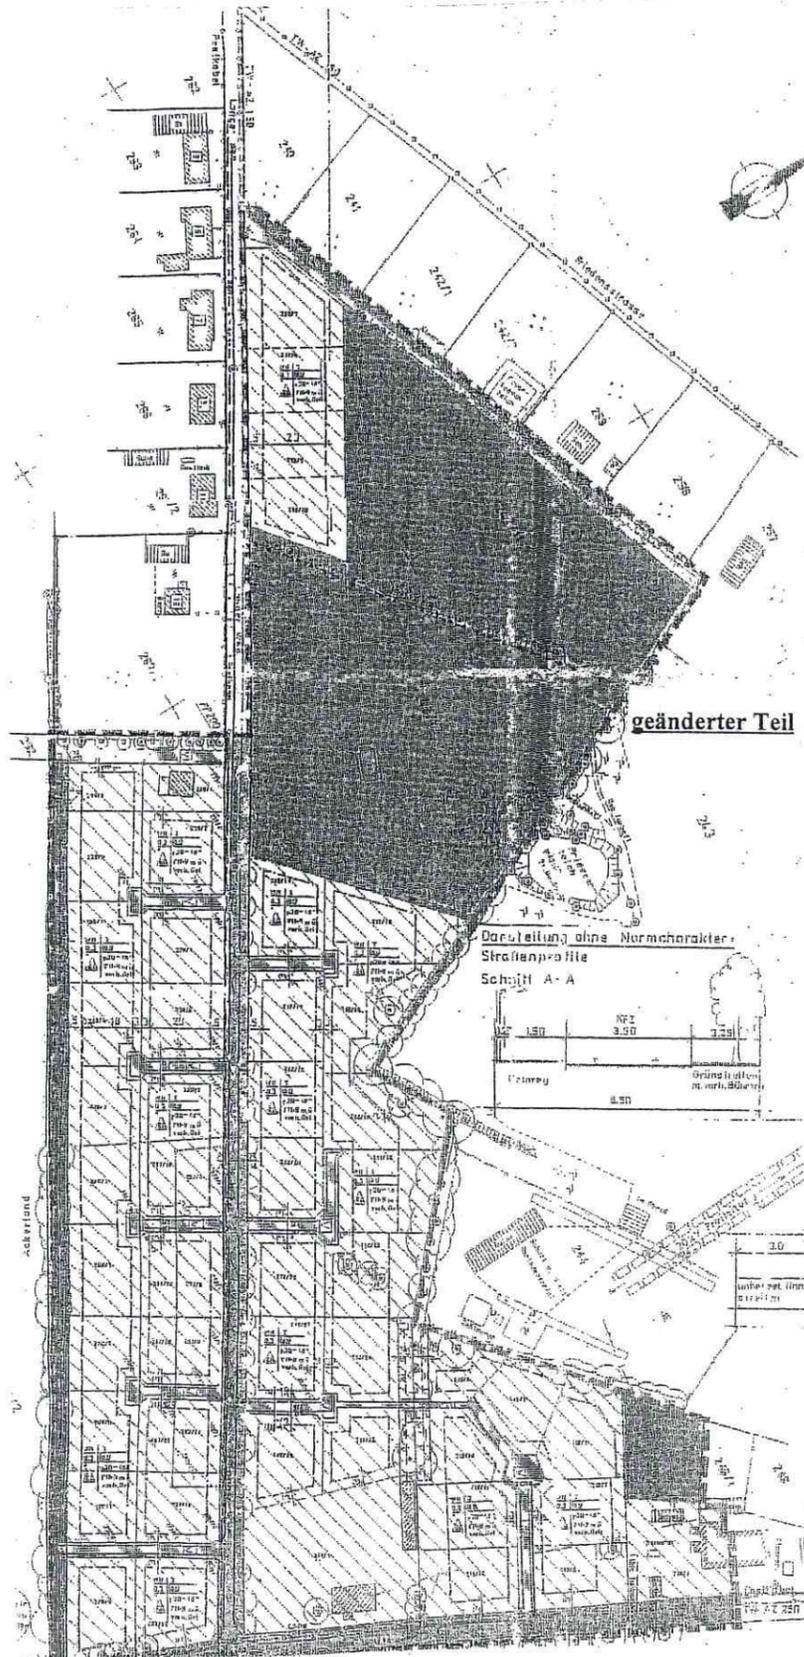

geänderter Teil →

Darstellung ohne Normcharakter:
 Straßenprofile
 Schnitt A-A

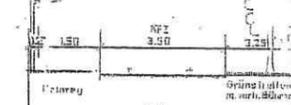

Planzeichenerklärung



Beseitigung von Bäumen

Verfahrensvermerke

1. Aufgestellt aufgrund des Beschlusses der Gemeindevertretung vom 28.09.2004. Die ortsübliche Bekanntmachung des Beschlusses ist am 04.10.2004 erfolgt.
 Uelitz, den 02.06.2005
 Bürgermeister
2. Die von der Planung betroffenen Behörden sind mit Schreiben vom 15.02.2005 beteiligt worden.
 Uelitz, den 02.06.2005
 Bürgermeister
3. Die Gemeindevertretung hat in ihrer Sitzung am 28.09.2004 den Entwurf der 2. vereinfachten Änderung des Bebauungsplanes mit Begründung beschlossen und zur Auslegung bestimmt.
 Uelitz, den 02.06.2005
 Bürgermeister
4. Der Entwurf der 2. vereinfachten Änderung des Bebauungsplanes Nr. 1 „Lange Straße/Grüne Straße“ hat in der Zeit vom 12.10.2004 bis zum 12.11.2004 gemäß § 3, Abs. 2 BauGB öffentlich ausgelegen. Die öffentliche Auslegung ist mit den Hinweisen, - dass Bedenken und Anregungen während der Auslegungsfrist von jedermann schriftlich oder zur Niederschrift vorgebracht werden können, - dass von einer Umweltprüfung nach § 4 Abs. 4 BauGB abgesehen wird, am 04.10.2004 ortsüblich bekannt gemacht worden.
 Uelitz, den 02.06.2005
 Bürgermeister
5. Die Gemeindevertretung hat die vorgebrachten Bedenken und Anregungen der Öffentlichkeit sowie die Stellungnahmen der beteiligten Behörden am 19.05.2005 geprüft. Das Ergebnis ist mitgeteilt worden.
 Uelitz, den 02.06.2005
 Bürgermeister
6. Die 2. vereinfachte Änderung des Bebauungsplanes Nr. 1 wurde von der Gemeindevertretung am 19.05.2005 als Satzung beschlossen. Die Begründung wurde mit Beschluss der Gemeindevertretung vom 19.05.2005 gebilligt.
 Uelitz, den 02.06.2005
 Bürgermeister
7. Die Genehmigung der 2. vereinfachten Änderung des Bebauungsplanes Nr. 1 bestehend aus der Planzeichnung wurde am 19.09.2005 durch den Landkreis Ludwigslust AZ: erteilt.
 Uelitz, den 19.09.2005
 Bürgermeister
8. Die Satzung der 2. vereinfachten Änderung des Bebauungsplanes Nr. 1 „Langer Weg/Grüne Straße“ der Gemeinde Uelitz wird hiermit ausgefertigt.
 Uelitz, den 19.09.2005
 Bürgermeister
9. Die Genehmigung der 2. vereinfachten Änderung des Bebauungsplanes Nr. 1 sowie die Stelle, bei der die Plan auf Dauer während der Dienststunden eingesehen werden kann, ist in der Zeit vom 22.09.2005 bis zum 02.10.2005 ortsüblich bekannt gemacht worden. In der Bekanntmachung ist auf die Geltendmachung der Verletzung von Verfahrens- und Formvorschriften und von Mängel in der Abwägung sowie auf die Rechtsfolgen hingewiesen worden. Die 2. vereinfachte Änderung des Bebauungsplanes Nr. 1 „Langer Weg/Grüne Straße“ ist mit Ablauf des 02.09.2005 in Kraft getreten.
 Uelitz, den 19.09.2005
 Bürgermeister