

Satzung der Stadt Grevesmühlen über die Teilaufhebung der Satzung über die förmliche Festlegung des Sanierungsgebietes „Altstadt“

Aufgrund des § 5 der Kommunalverfassung für das Land Mecklenburg – Vorpommern in der Fassung vom 13. Juli 2011 (GVOBl. 2011, S. 777) zuletzt geändert durch Artikel 1 des Gesetzes vom 23. Juli 2019 (GVOBl. MV S. 467) und § 162 Abs. 2 BauGB in der Fassung der Bekanntmachung vom 03. November 2017 (BGBl. I S. 3634) hat die Stadtvertretung der Stadt Grevesmühlen in ihrer Sitzung am 09.12.19 folgende Satzung beschlossen:

§ 1

Festlegung des Teilaufhebungsgebietes

- (1) Die Satzung der Stadt Grevesmühlen vom 28.06.1994 über die förmliche Festlegung des Sanierungsgebietes „Altstadt“ wird für das nachfolgend näher bezeichnete Teilgebiet (Größe ca. 5,06 ha) aufgehoben.
- (2) Das Teilaufhebungsgebiet für die Teilbereiche VII, VIII und IX umfasst alle Grundstücke und Grundstücksteile, die in der Anlage 4 aufgelistet sind und sich laut Lagepläne gemäß Anlagen 1 bis 3 innerhalb der dargestellten Geltungsbereiche befinden. Die einzelnen Geltungsbereiche sind durch eine schwarz gestrichelte Linie gekennzeichnet und als jeweilige Fläche vom übrigen Stadtgebiet abgegrenzt. Die Lagepläne im Maßstab 1:1500 auf der Grundlage der Liegenschaftskarte des Kataster- und Vermessungsamtes des Landkreises Nordwestmecklenburg vom 06.11.2019 sind als Anlagen 1 bis 3 beigefügt. Die Anlagen 1 bis 3 (Lagepläne) und die Anlage 4 (Flurstücksliste) sind Bestandteile der Satzung.

§ 2


Inkrafttreten

Diese Satzung wird gemäß § 162 Abs. 2 BauGB mit ihrer Bekanntmachung rechtsverbindlich.

Grevesmühlen, den 12.12.19


Lars Prähler
Bürgermeister
der Stadt Grevesmühlen



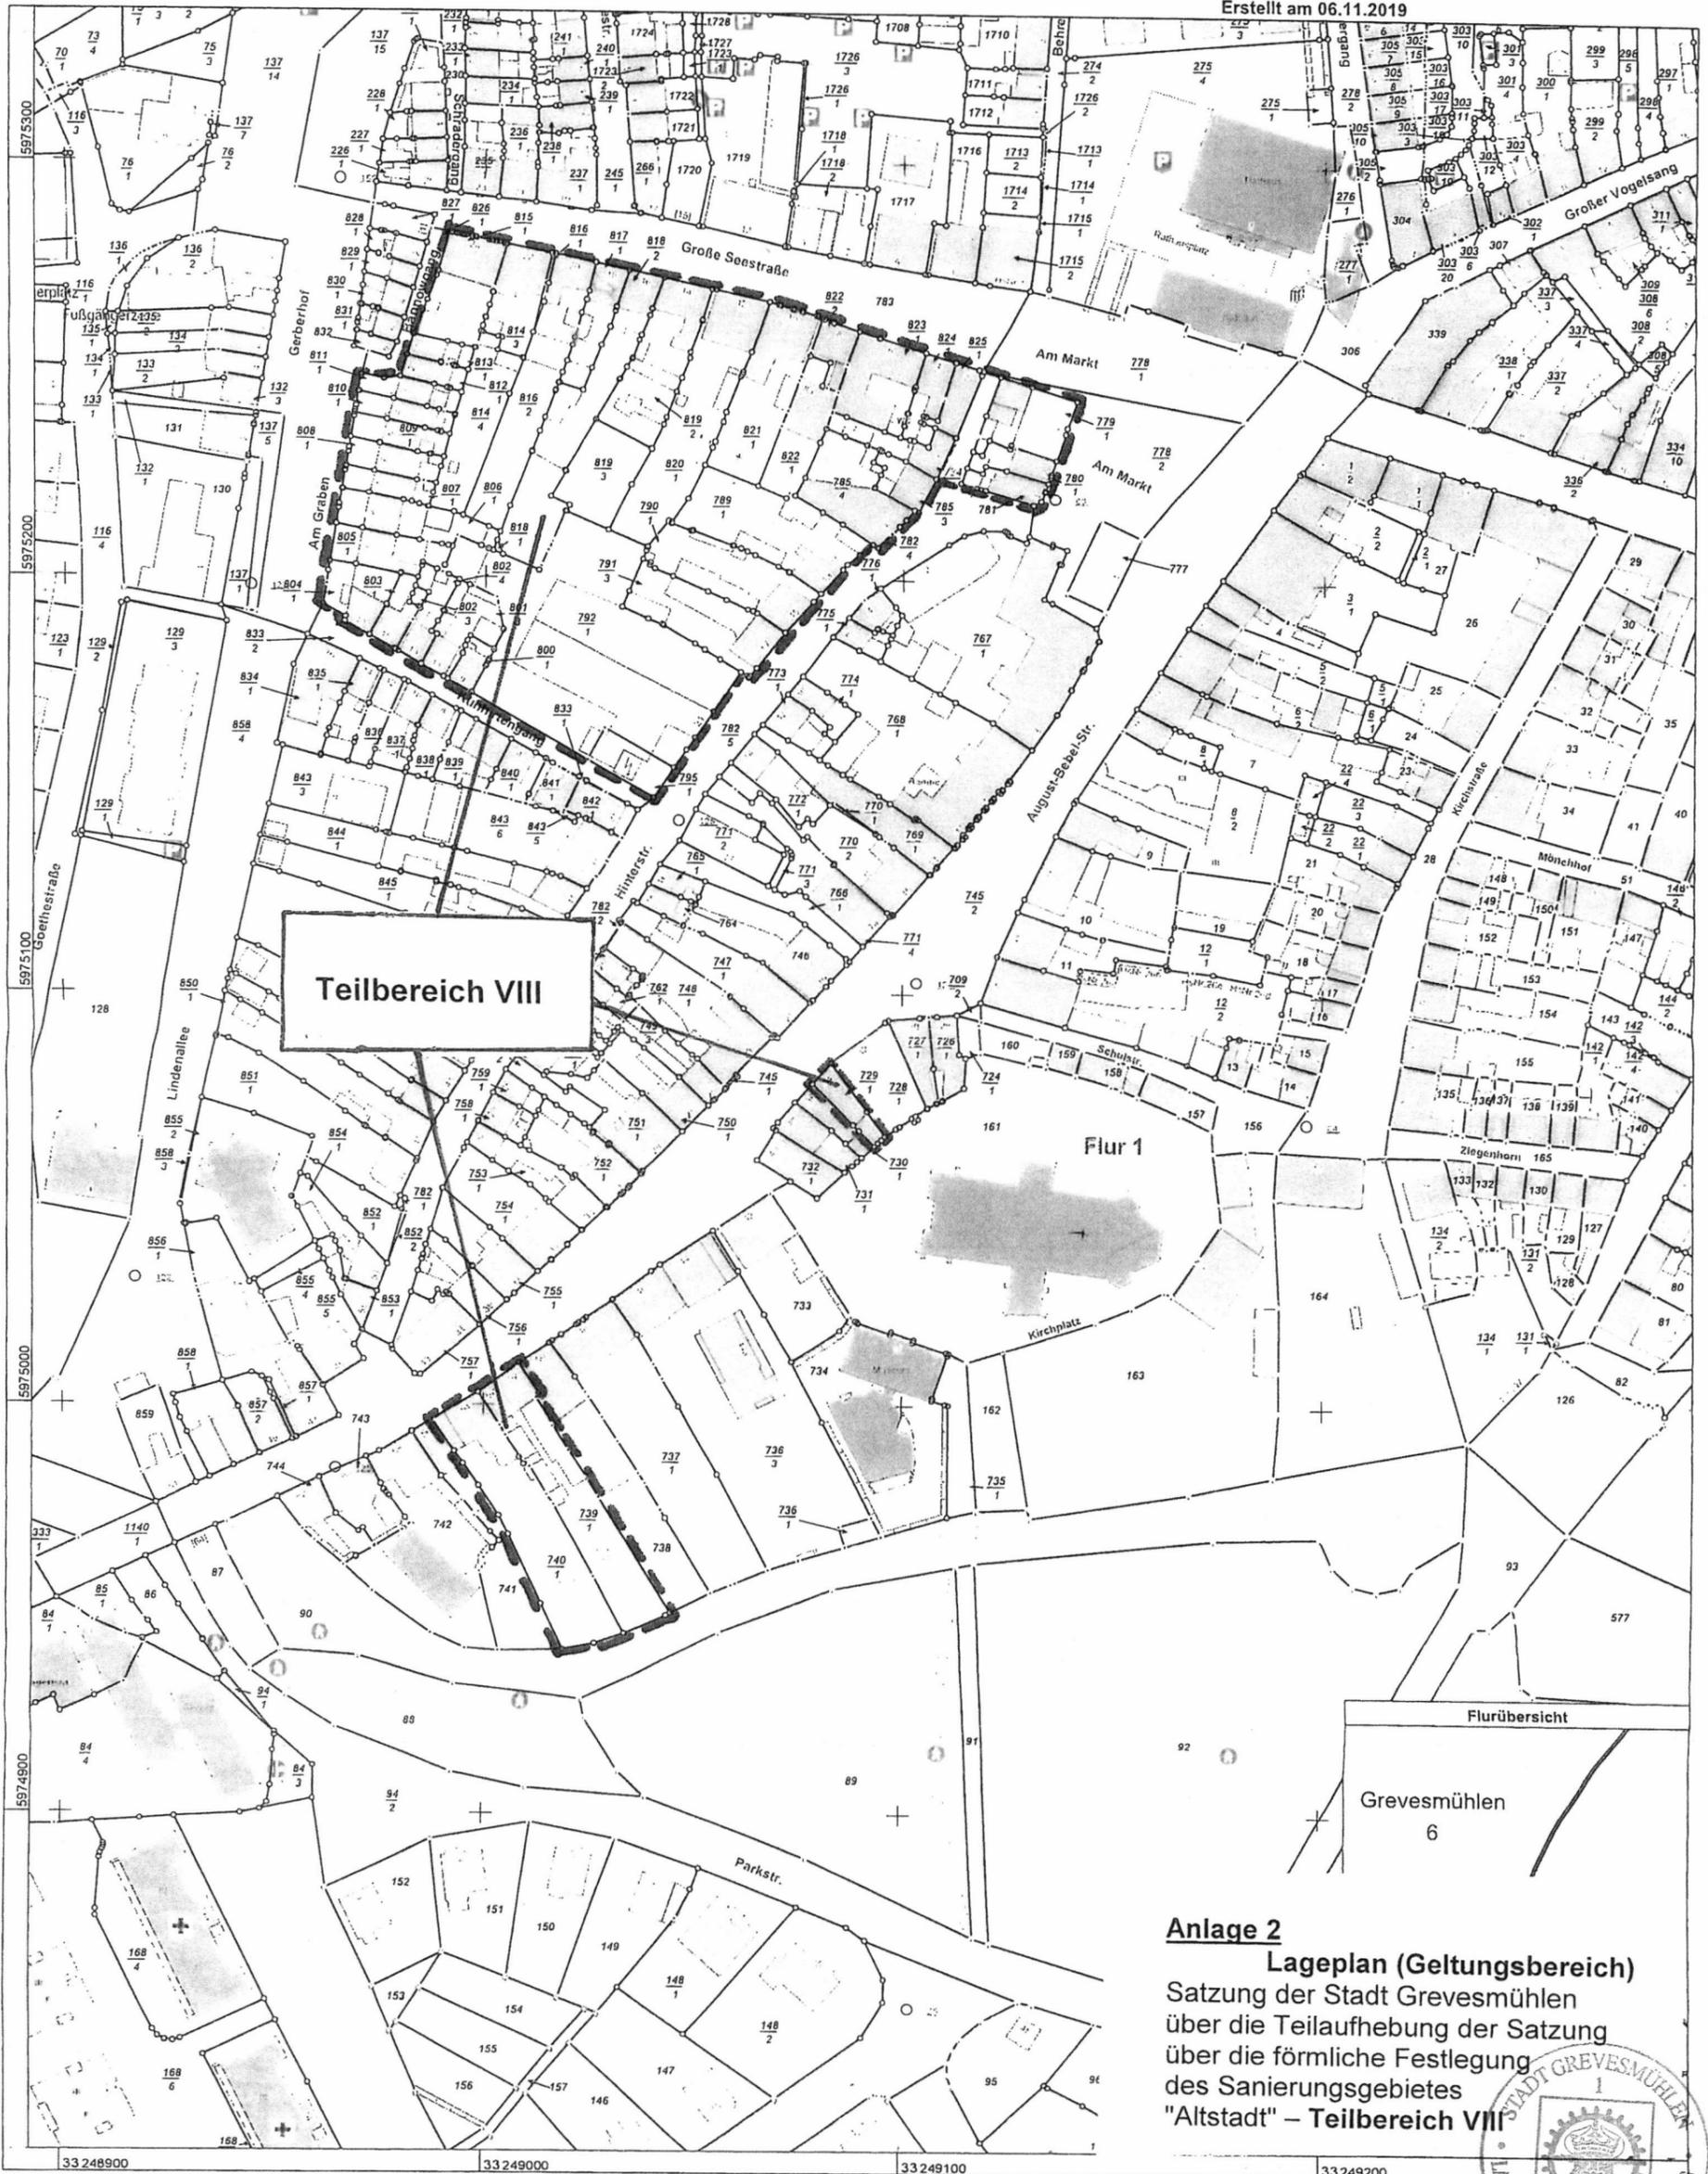


0 10 20 30 40 Meter
Maßstab 1:1500

© Vermessungs- und Geoinformationsbehörden Mecklenburg-Vorpommern
Vervielfältigung, Weiterverarbeitung, Umwandlung, Weitergabe an Dritte oder Veröffentlichung bedarf der Zustimmung
der zuständigen Vermessungs- und Geoinformationsbehörde. Davon ausgenommen sind Verwendungen zu
innerdienstlichen Zwecken oder zum eigenen, nicht gewerblichen Gebrauch (§ 34 Abs. 1 GeoVermG M-V).

Anlage 2
Lageplan (Geltungsbereich)
Satzung der Stadt Grevesmühlen
über die Teilaufhebung der Satzung
über die förmliche Festlegung
des Sanierungsgebietes
"Altstadt" – Teilbereich VIII



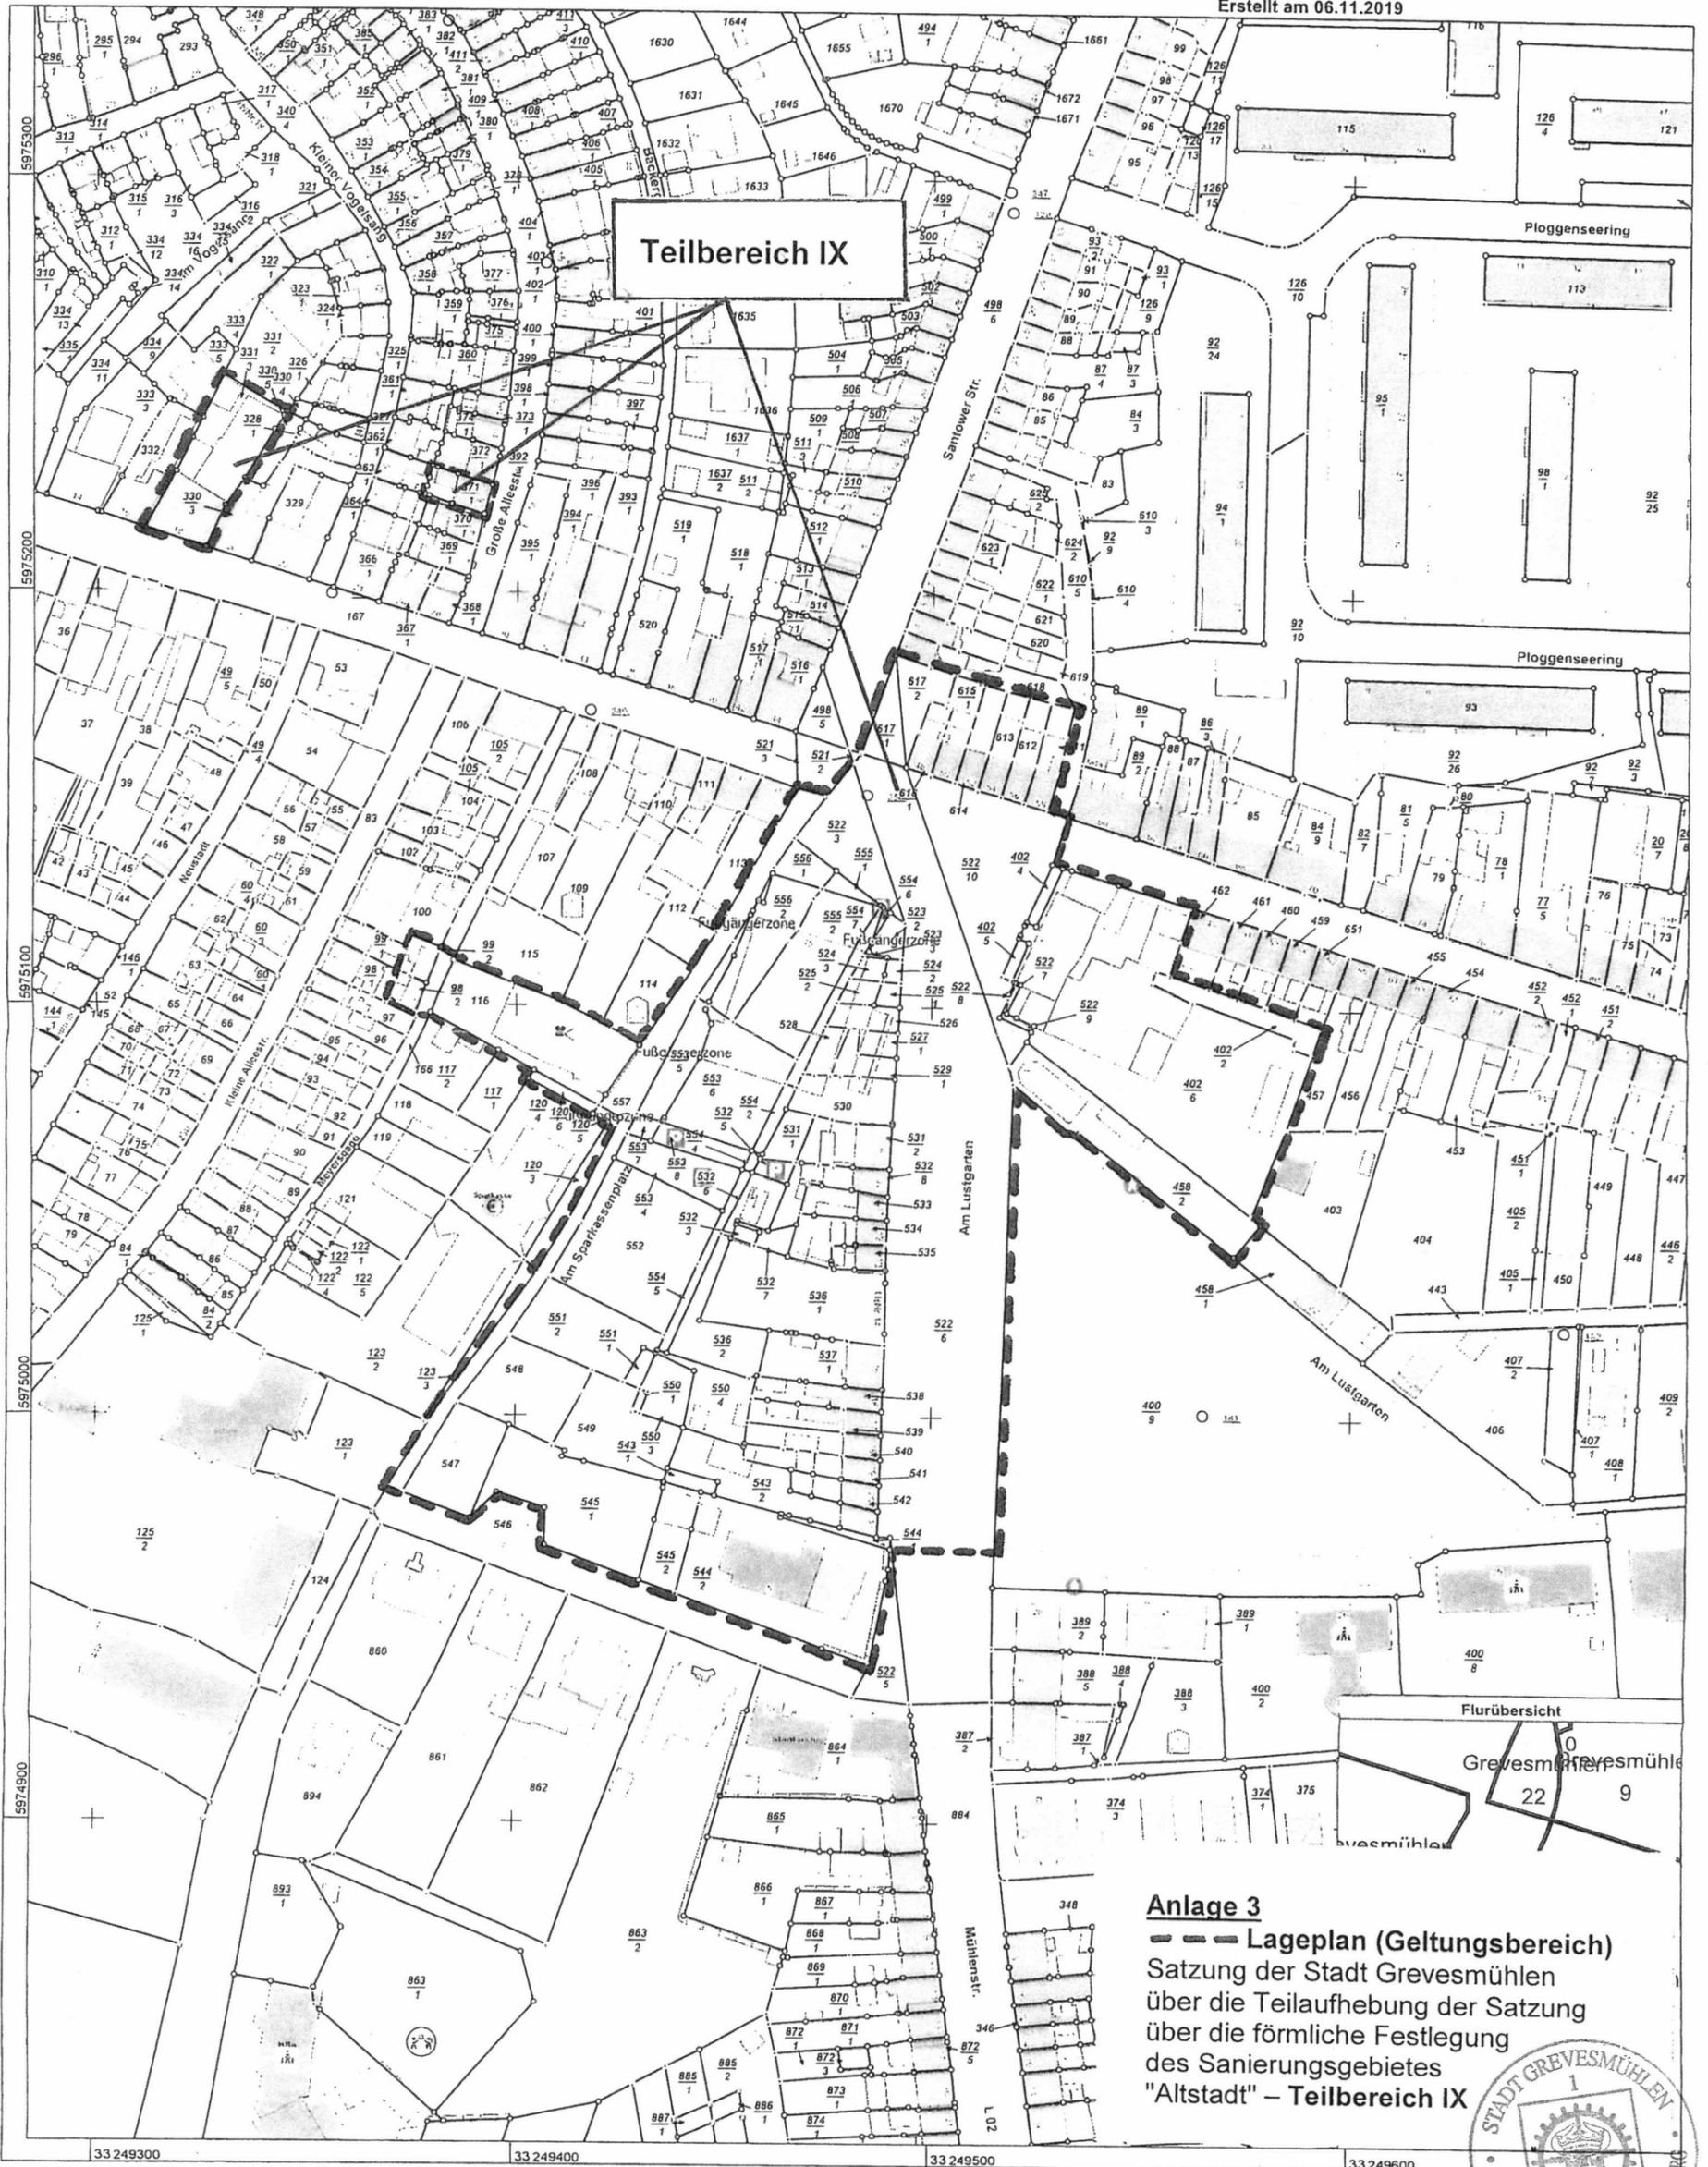

Anlage 3

--- Lageplan (Geltungsbereich)
Satzung der Stadt Grevesmühlen
über die Teilaufhebung der Satzung
über die förmliche Festlegung
des Sanierungsgebietes
"Altstadt" – Teilbereich IX






Erstellt am 06.11.2019

Gemarkung: Grevesmühlen (13 0171)
Flur: 6

Gemeinde: Grevesmühlen, Stadt (13 0 74 026)
Landkreis Nordwestmecklenburg
Lage: Rathausplatz 1; Schäfergang

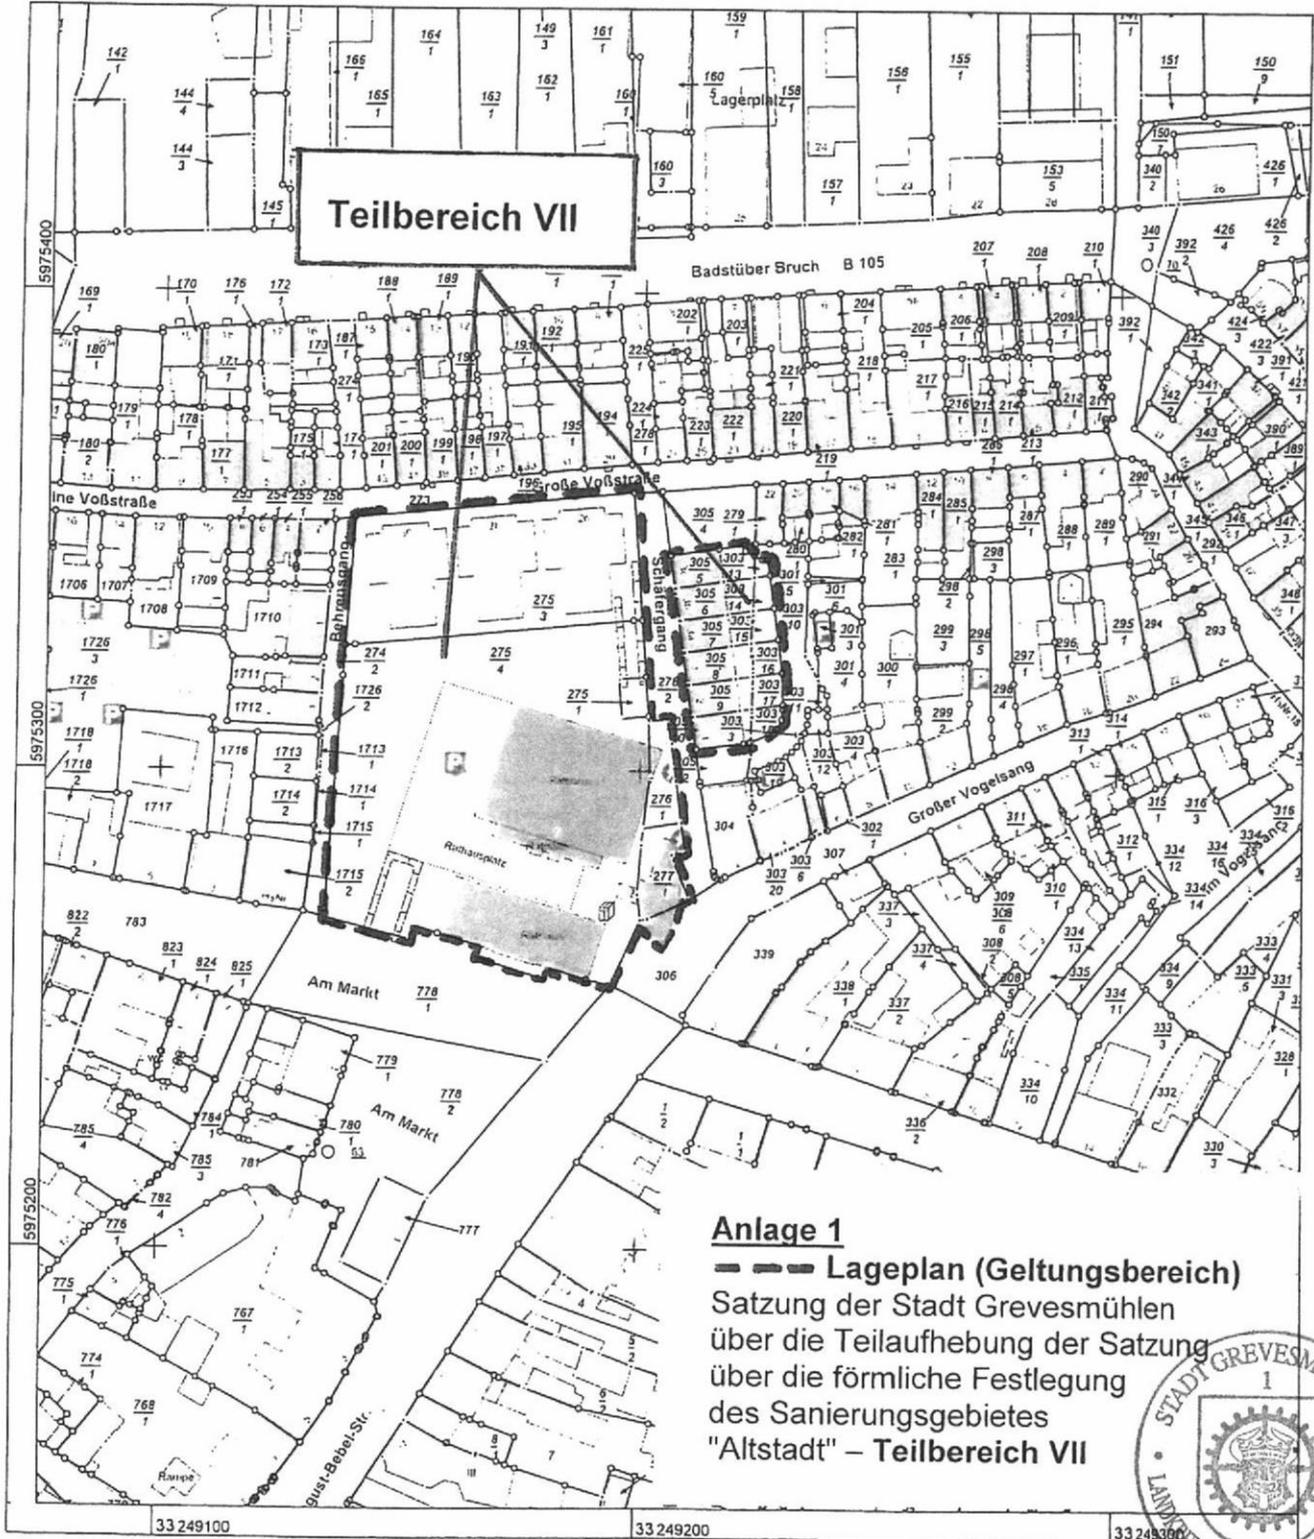

Anlage 1
 - - - Lageplan (Geltungsbereich)
 Satzung der Stadt Grevesmühlen
 über die Teilaufhebung der Satzung
 über die förmliche Festlegung
 des Sanierungsgebietes
 "Altstadt" – Teilbereich VII



0 10 20 30 Meter

Maßstab 1:1500

© Vermessungs- und Geoinformationsbehörden Mecklenburg-Vorpommern
 Vervielfältigung, Weiterverarbeitung, Umwandlung, Weitergabe an Dritte oder Veröffentlichung bedarf der Zustimmung
 der zuständigen Vermessungs- und Geoinformationsbehörde. Davon ausgenommen sind Verwendungen zu
 innerdienstlichen Zwecken oder zum eigenen, nicht gewerblichen Gebrauch (§ 34 Abs. 1 GeoVermG M-V).

Anlage 2 zur Satzung der Stadt Grevesmühlen über die Teilaufhebung der Satzung über die förmliche Festlegung des Sanierungsgebietes "Altstadt" (Flurstücksliste)

Straße	Hausnummer	Flur	Flurstück	Größe	Grundbuchblatt
Am Lustgarten	9	6	531/2	229	16034
	10	6	532/8	188	17235
	11	6	533	218	17234
	12	6	534	218	16671
	13	6	535	78	17567
	14	6	536/1	764	F001375
					20918
					20914
					20916
					20915
					20919
					20917
	15	6	537/1	328	17660
	16	6	538	218	16791
	17	6	539	218	17050
	18	6	540	218	17628
	19	6	541	218	15882
	20	6	542	218	17528
	21	6	543/2	447	18155
	21	6	544/1	44	18155
	21	6	543/1	44	16633
	1	22	402/4	41	16140
		22	402/5	28	16140
		22	522/7	8	16140
		22	522/9	15	16140
		22	402/6	2885	16140
		22	402/2	200	16140
	3	22	458/2	664	15089
	-	6	525/1	33	17574
	-	6	525/2	186	17574
	-	6	526	219	17728
	-	22	617/2	62	20014
	-	22	617/1	143	18630
	-	6	522/3	391	18630
	-	6	522/6	5386	18630
	-	6	522/10	1115	18630
	-	6	522/8	2	18630
Wismarsche Straße	45	6	556/1	152	20091
	45	6	556/2	364	20091
	45	6	555/1	40	15590
	45	6	555/2	637	15590
	45	6	554/7	119	20370
	45	6	554/6	9	20370

	45	6	523/2	63	15595
	45	6	523/3	5	15595
	45	6	524/3	39	15594
	45	6	524/2	24	15594
	45	6	528	75	17088
	45	6	527/1	58	17089
	45	6	529/1	101	17090
	45	6	530	259	17087
	45	6	553/6	610	17091
	45	6	553/5	202	17091
	45	6	554/2	52	20370
	45	6	531/1	98	15593
	45	6	532/5	40	15593
	45	6	554/4	13	15593
	45	6	553/8	118	17091
	45	6	553/7	31	17091
	48	22	616/1	102	17671
	50	22	615/1	163	17659
	52	22	614	205	15067
	54	22	613	205	15067
	56	22	612	205	17054
	58	22	611	205	17439
Rosa-Luxenburg-Straße	5	6	544/2	1314	16633
	-	6	545/2	230	17506
	-	6	545/1	841	18676
	-	6	547	375	16878
Am Sparkassenplatz	-	6	553/4	259	15606
	-	6	554/5	107	16506
	-	6	532/6	125	16506
	-	6	532/3	20	17662
	-	6	532/7	53	40009
	-	6	552	564	15592
	-	6	536/2	311	17706
	-	6	551/2	564	15592
	-	6	551/1	37	18810
	-	6	550/1	10	18810
	-	6	550/4	260	16791
	-	6	548	467	15591
	-	6	549	495	15001
	-	6	550/3	160	18956
	-	6	557	706	16506
Kinogang	1	6	116	807	15194
	1	6	120/5	15	15194
	1	6	120/6	43	15194
Meyersgang	1	6	99/2	68	17721
Meyersgang	2	6	98/2	54	17165
Meyersgang	-	6	166	571	18688

Große Alleestraße	6	6	371/1	116	16874
Wismarsche Straße	18	6	331/3	617	15322
Schäfergang	1	6	303/3	84	20152
		6	303/18	37	20152
	2	6	305/9	90	20151
		6	303/17	44	20151
	3	6	305/8	96	20150
		6	303/16	40	20150
	3a	6	305/7	102	20149
		6	303/15	34	20149
	3b	6	305/6	110	20148
		6	303/14	26	20148
	3c	6	305/5	116	20147
		6	303/13	11	20147
Große Voßstraße	26-30	6	275/3	1594	19199
Rathausplatz	1	6	275/4	4296	16990
		6	275/1	48	16405
		6	276/1	127	16873
		6	277/1	160	18401
Großer Vogelsang		6	306 tlw.		19278
Große Seestraße	2	6	825/1	111	16317
	4	6	824/1	150	17256
	6	6	823/1	360	16580
	8	6	822/2	114	15596
	8a	6	822/1	311	18087
	10	6	821/1	573	17253
	12	6	820/1	844	15871
	14	6	819/2	518	20626
	16	6	818/2	729	15251
		6	818/1	3	15251
	18	6	817/1	214	17346
	20	6	816/2	664	15523
	22	6	816/1	12	15062
		6	814/3	275	15062
		6	814/4	433	15062
	24	6	815/1	367	16074
Am Graben	1	6	813/1	83	15824
	2	6	812/1	81	17322
	3	6	811/1	126	17302
	4	6	810/1	121	15108
	5	6	809/1	135	16496
	6	6	808/1	152	17314
	7	6	807/1	125	15317
	8	6	806/1	292	17294
	9	6	805/1	224	15525
Kuhhirtengang	9	6	800/1	74	16530
	11	6	801/3	239	17343
	13	6	802/4	151	17494

	15	6	803/1	110	17093
		6	802/3	13	17093
	17	6	804/1	204	17228
Hinterstraße	1	6	784/1	169	15618
	3	6	785/3	128	16534
	5	6	785/4	417	16094
	13	6	789/1	675	15547
	15	6	790/1	491	15570
	17	6	791/1	465	17297
	21	6	792/1	2271	15465
	-	6	795/1	163	17608
	-	6	819/3	348	17562
Am Markt	1	6	779/1	305	1379
					40005
					40004
					40006
	2	6	780/1	116	15751
	3	6	781	114	15934
August-Bebel-Straße	34	6	729/1	109	15182
	52	6	739/1	764	16042
	54	6	740/1	881	16042

