


SATZUNG DER STADT DÖMITZ

über den vorhabenbezogenen Bebauungsplan Nr. 14 "Photovoltaikanlage Elbtal - Puten" im Ortsteil Groß Schmölen

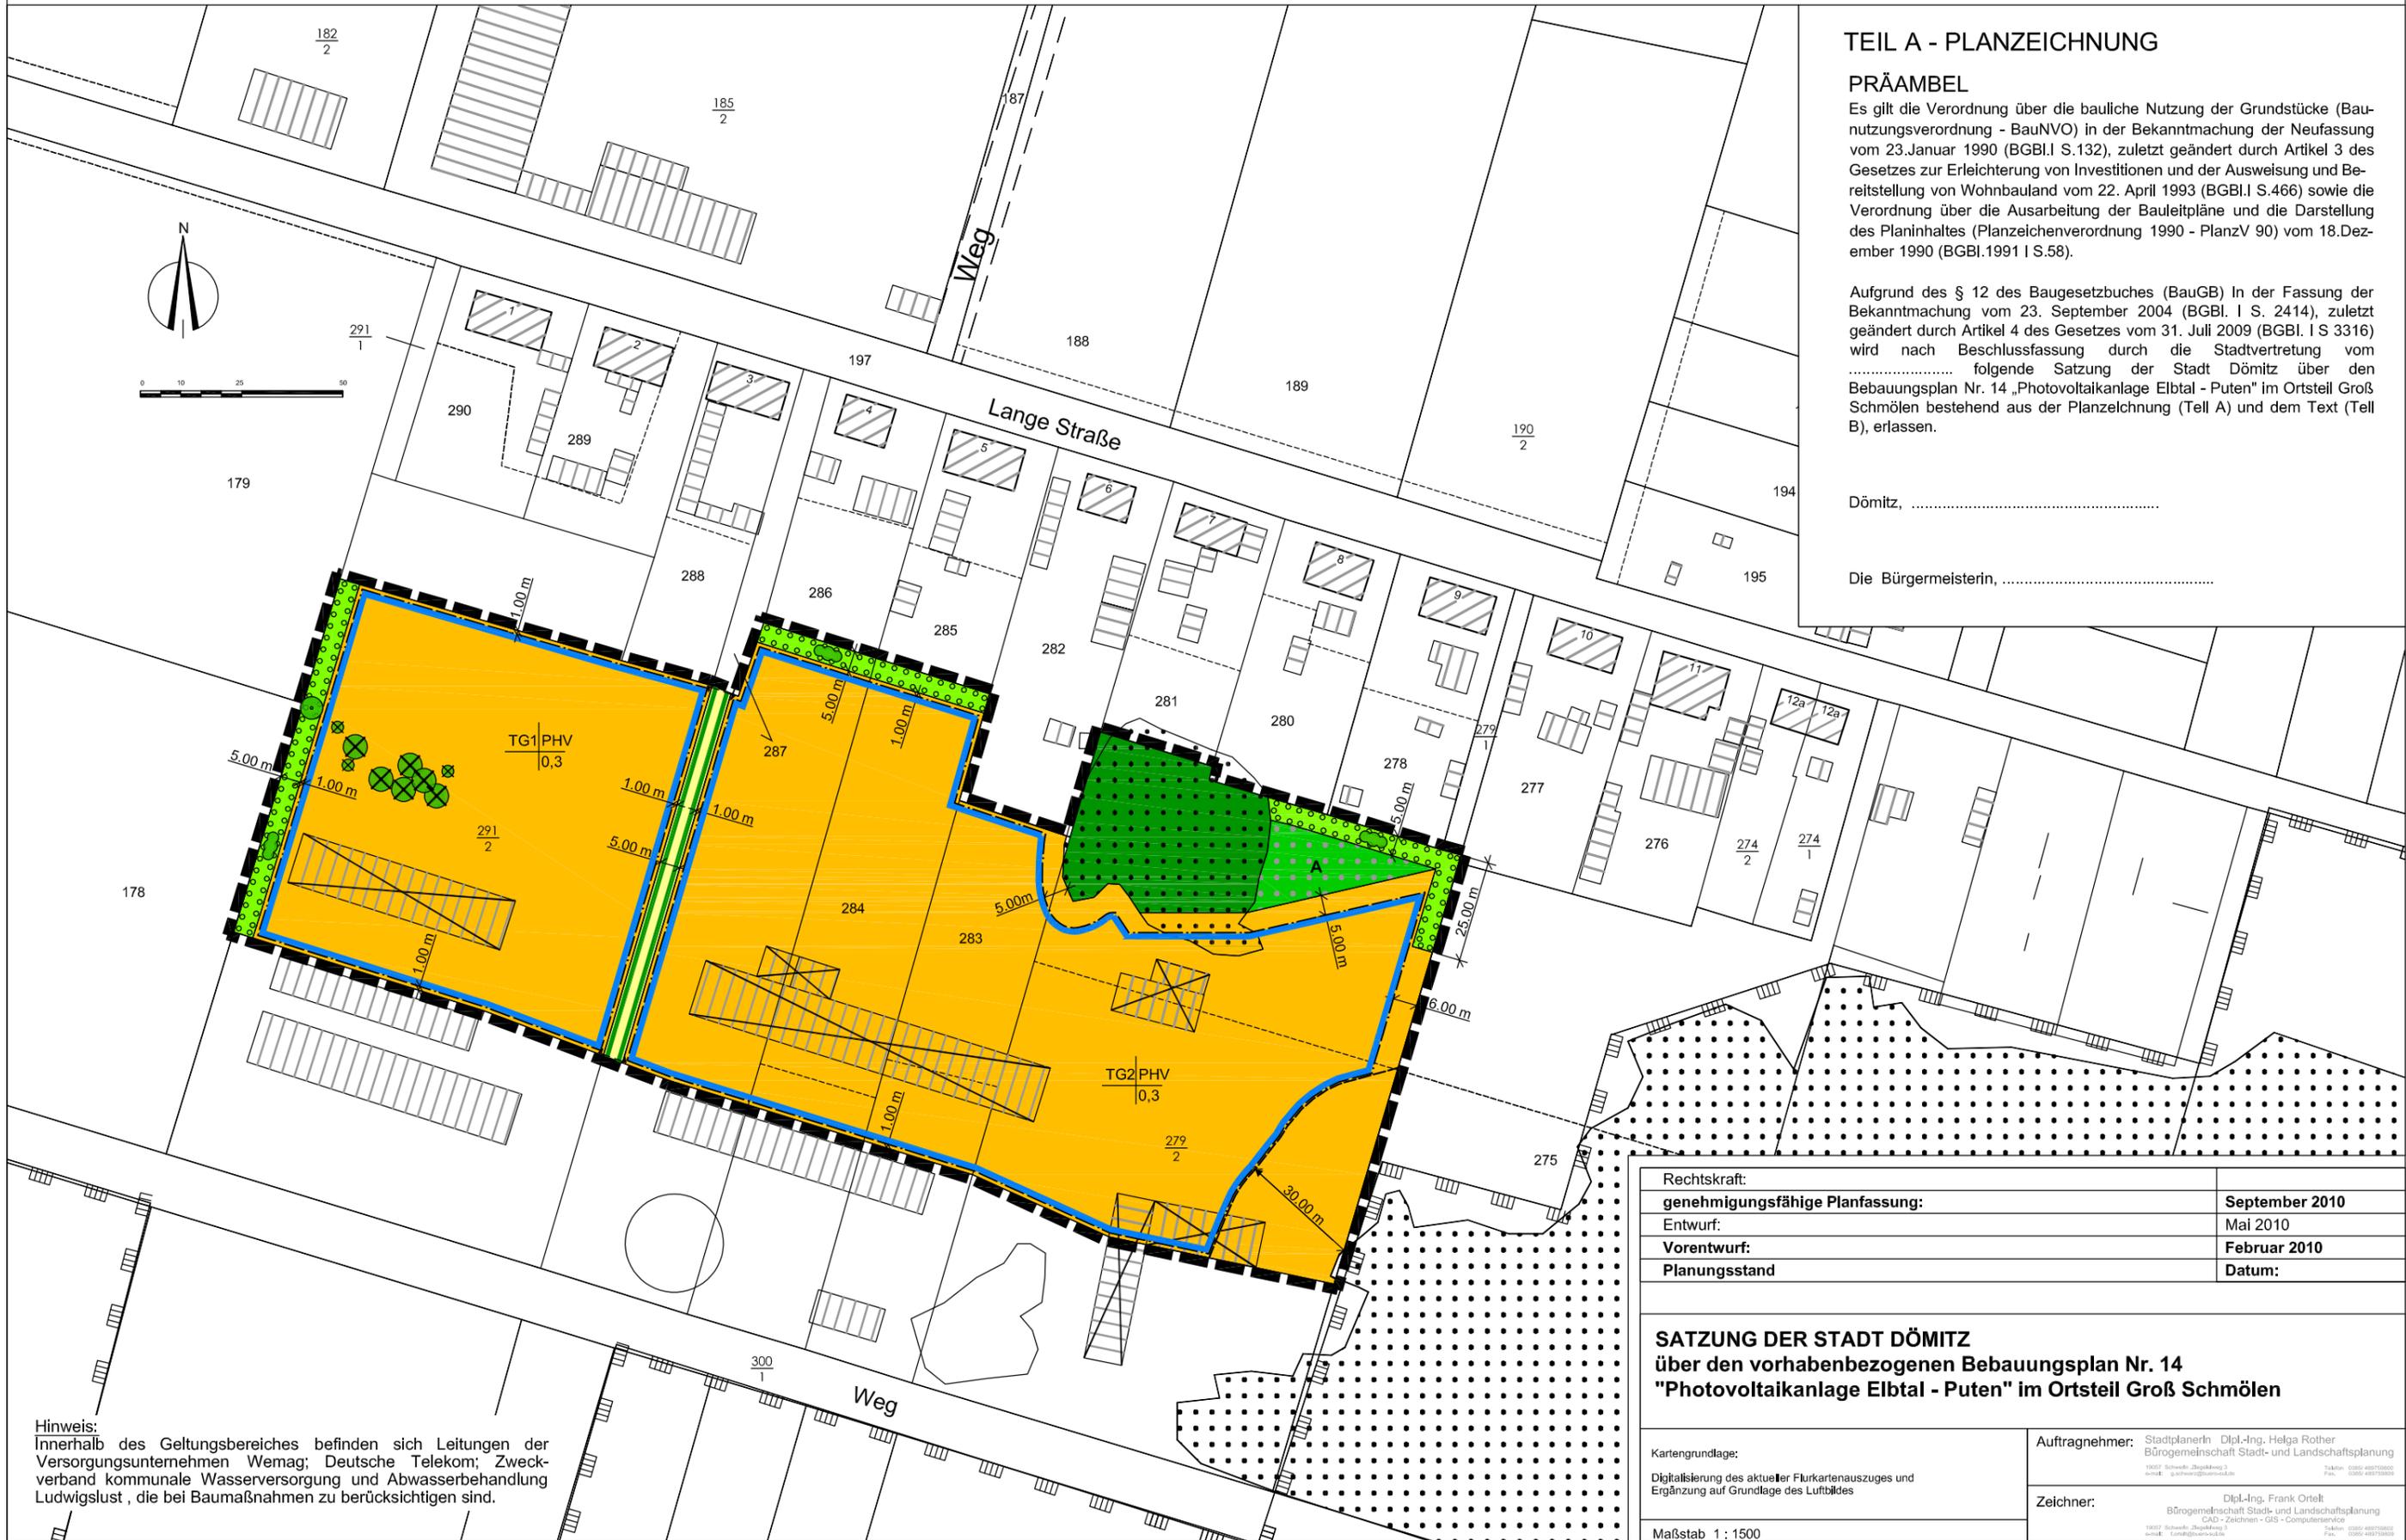

TEIL A - PLANZEICHNUNG

PRÄAMBEL

Es gilt die Verordnung über die bauliche Nutzung der Grundstücke (BauNutzungsverordnung - BauNVO) in der Bekanntmachung der Neufassung vom 23. Januar 1990 (BGBl. I S. 132), zuletzt geändert durch Artikel 3 des Gesetzes zur Erleichterung von Investitionen und der Ausweisung und Bereitstellung von Wohnbauland vom 22. April 1993 (BGBl. I S. 466) sowie die Verordnung über die Ausarbeitung der Bauleitpläne und die Darstellung des Planinhaltes (Planzeichenverordnung 1990 - PlanzV 90) vom 18. Dezember 1990 (BGBl. 1991 I S. 58).

Aufgrund des § 12 des Baugesetzbuches (BauGB) in der Fassung der Bekanntmachung vom 23. September 2004 (BGBl. I S. 2414), zuletzt geändert durch Artikel 4 des Gesetzes vom 31. Juli 2009 (BGBl. I S. 3316) wird nach Beschlussfassung durch die Stadtvertretung vom folgende Satzung der Stadt Dömitz über den Bebauungsplan Nr. 14 „Photovoltaikanlage Elbtal - Puten“ im Ortsteil Groß Schmölen bestehend aus der Planzeichnung (Teil A) und dem Text (Teil B), erlassen.

Dömitz,

Die Bürgermeisterin,

Hinweis:
Innerhalb des Geltungsbereiches befinden sich Leitungen der Versorgungsunternehmen Wemag; Deutsche Telekom; Zweckverband kommunale Wasserversorgung und Abwasserbehandlung Ludwigslust, die bei Baumaßnahmen zu berücksichtigen sind.

Rechtskraft:	
genehmigungsfähige Planfassung:	September 2010
Entwurf:	Mai 2010
Vorentwurf:	Februar 2010
Planungsstand	Datum:

SATZUNG DER STADT DÖMITZ über den vorhabenbezogenen Bebauungsplan Nr. 14 "Photovoltaikanlage Elbtal - Puten" im Ortsteil Groß Schmölen

Kartengrundlage: Digitalisierung des aktueller Flurkartenauszuges und Ergänzung auf Grundlage des Luftbildes	Auftragnehmer: Stadtplanerin Dipl.-Ing. Helga Rother Bürogemeinschaft Stadt- und Landschaftsplanung 1907 Schwedt, Ziegeleiweg 3 Telefon: 0380 48975900 Fax: 0380 48975902
Maßstab 1 : 1500	Zeichner: Dipl.-Ing. Frank Ortelt Bürogemeinschaft Stadt- und Landschaftsplanung CAD - Zeichnen - GIS - Computerservice 1907 Schwedt, Ziegeleiweg 3 Telefon: 0380 48975902 Fax: 0380 48975902