


SATZUNG ÜBER DEN VORHABENBEZOGENEN BEBAUUNGSPLAN NR. 7 DER GEMEINDE OSTSEEBAD BOLTENHAGEN "TARRES RESORT"

VORHABEN- UND ERSCHLIEßUNGSPLAN

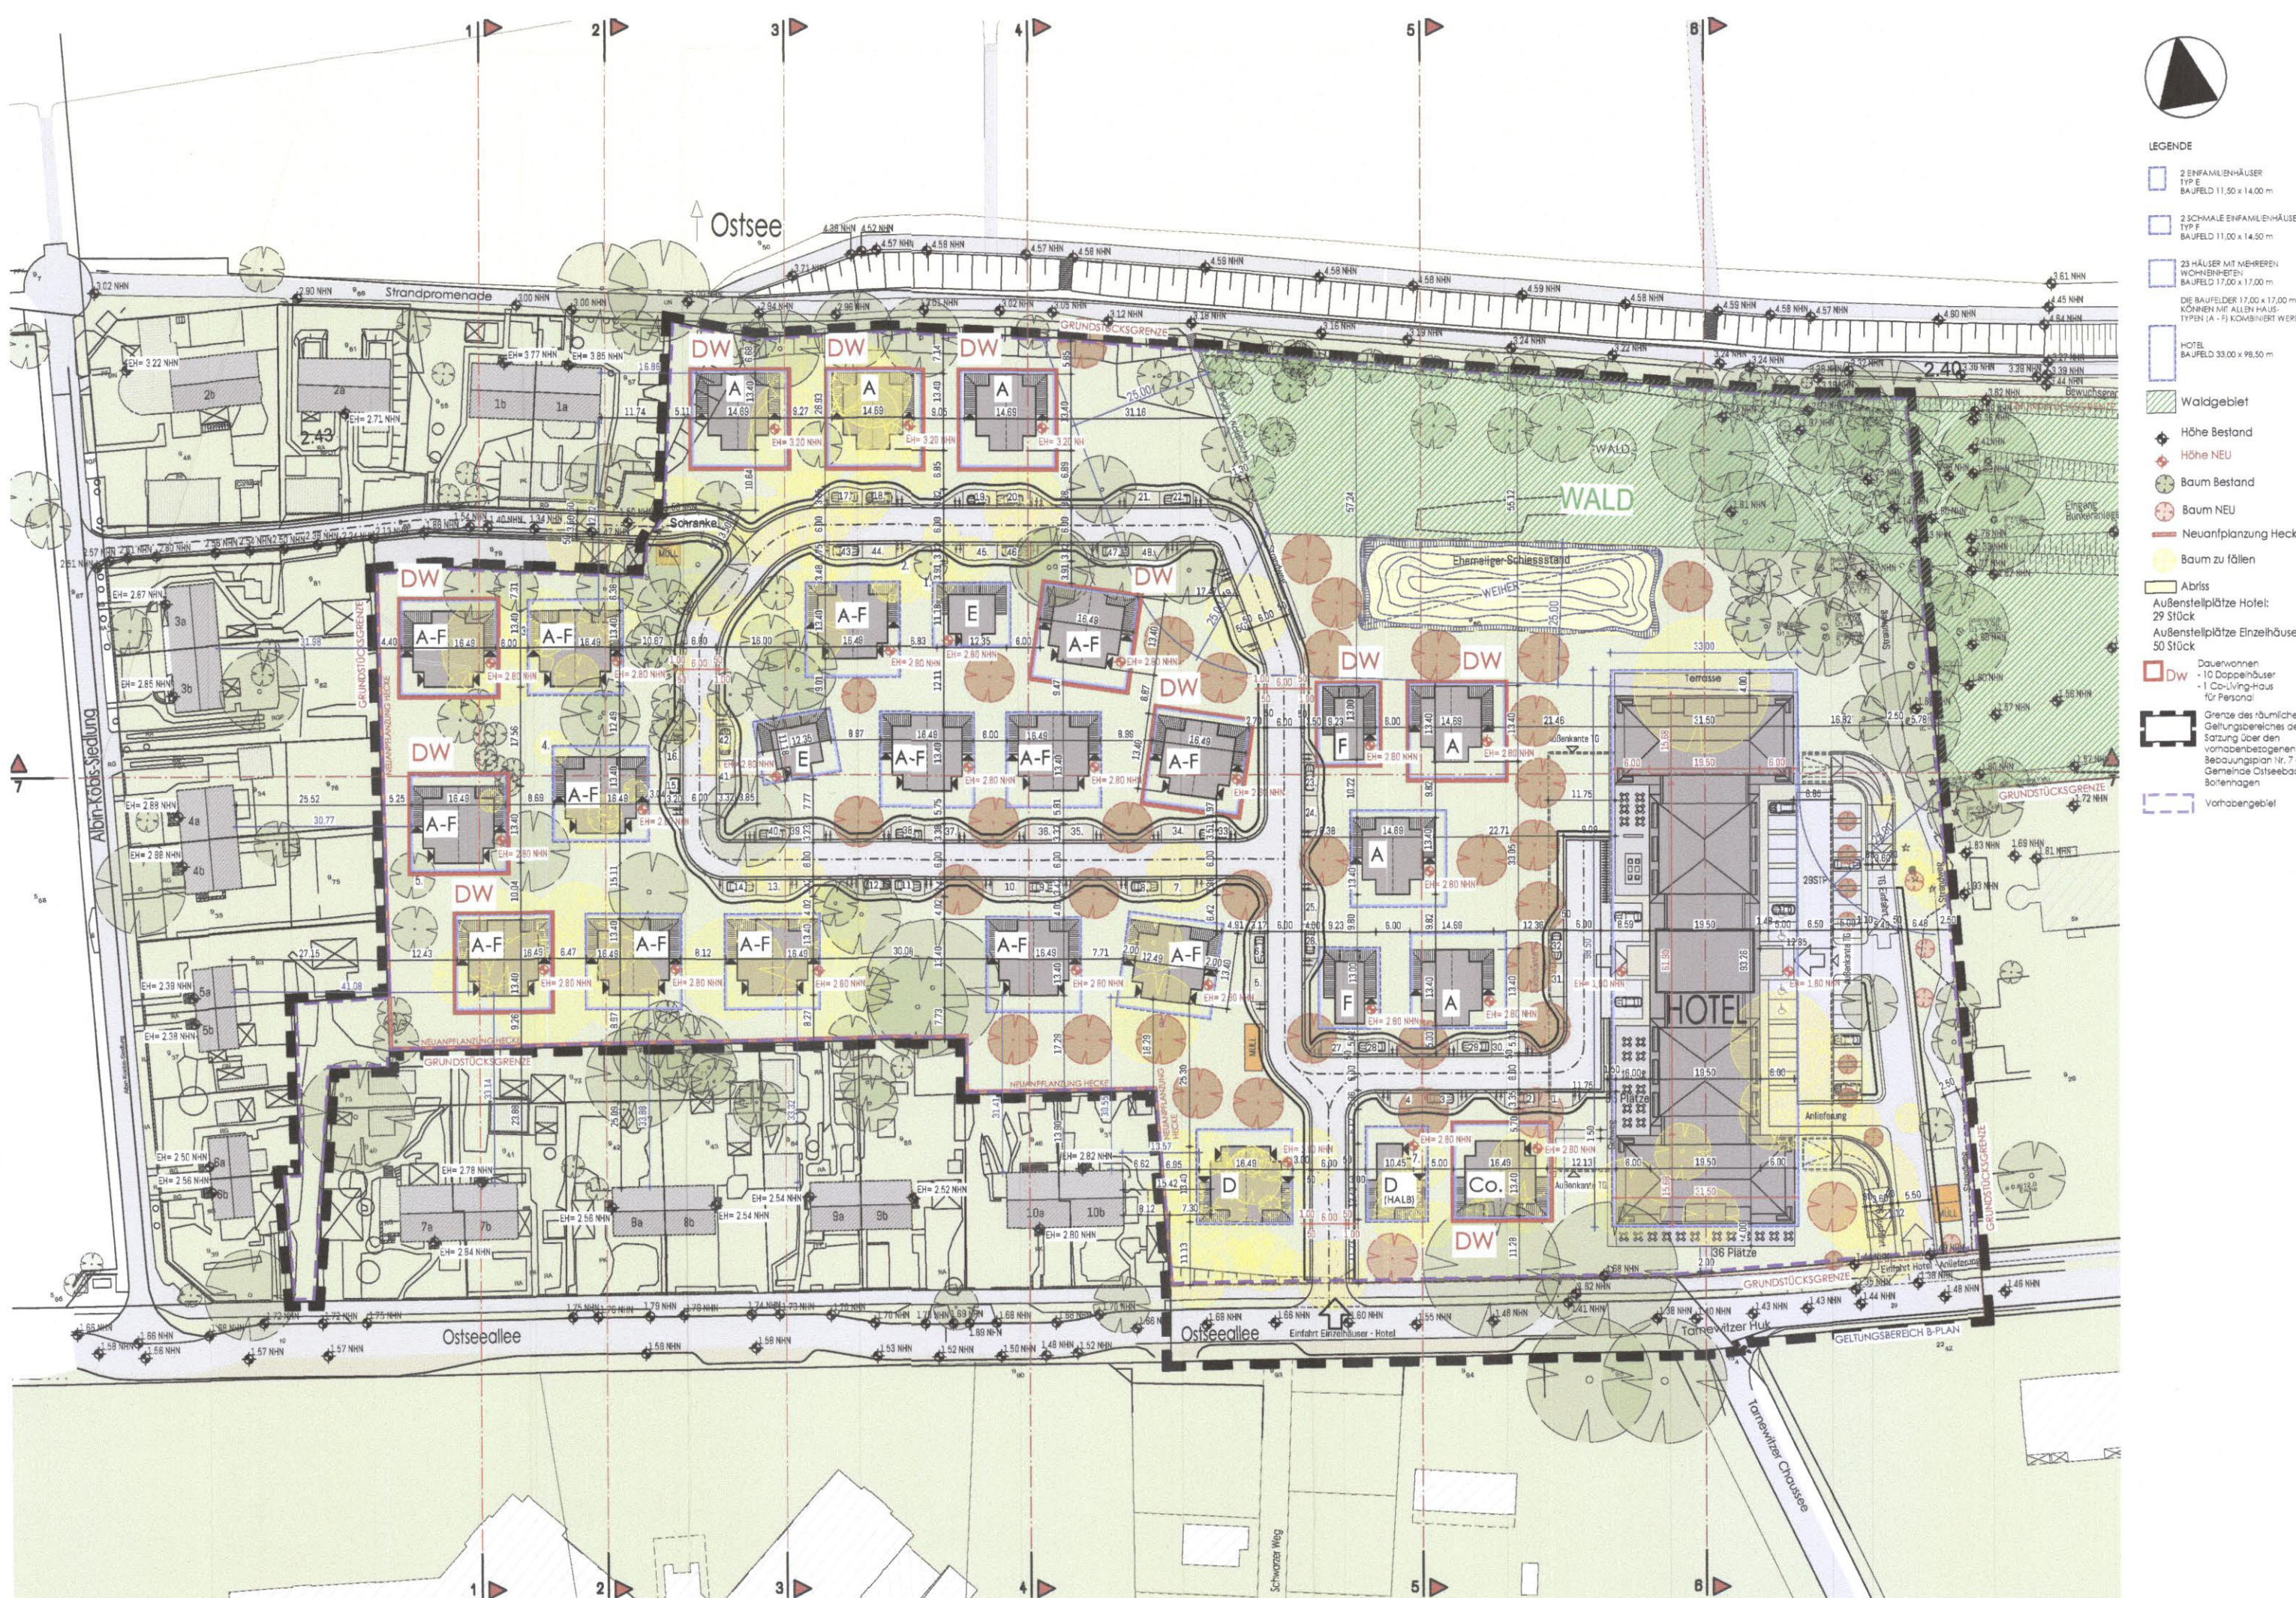

Entwurfsstudie - neuer Vorschlag B-Plan 2019/20 | TARRES Resort Boltenhagen | Bauherr: Primus Immobilien AG
hd architekten | stierstraÙe 38d | 22601 Hamburg | 2019/20


Lageplan
Kennzeichnung "Dauervorhaben"
M 1:1.000
07/09/2021

Straßenschnitte


Schnitt 1 - 1




Schnitt 2 - 2

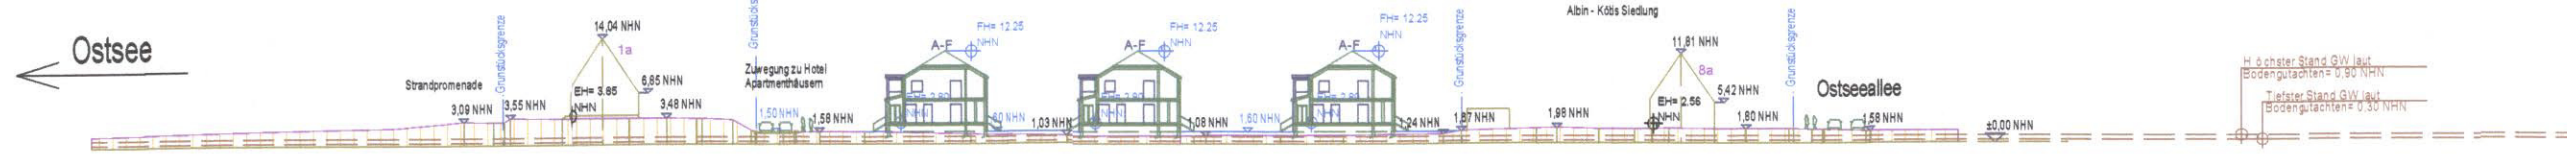


Schnitt 3 - 3

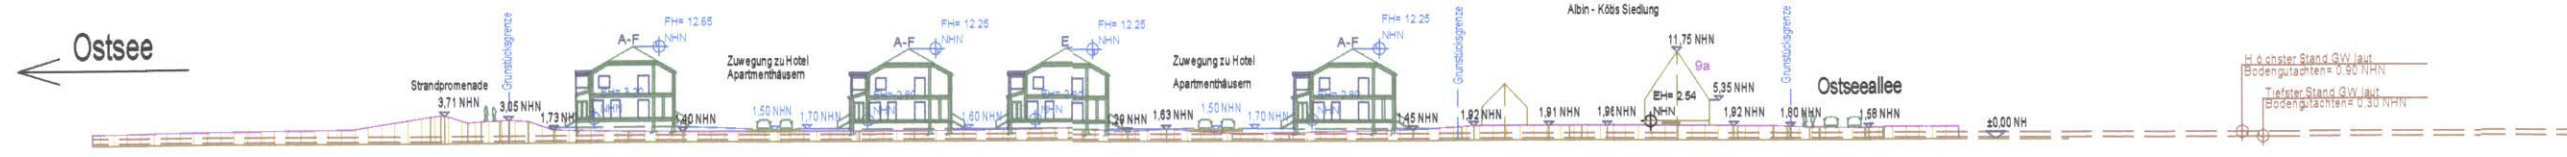

Schnitt 4 - 4

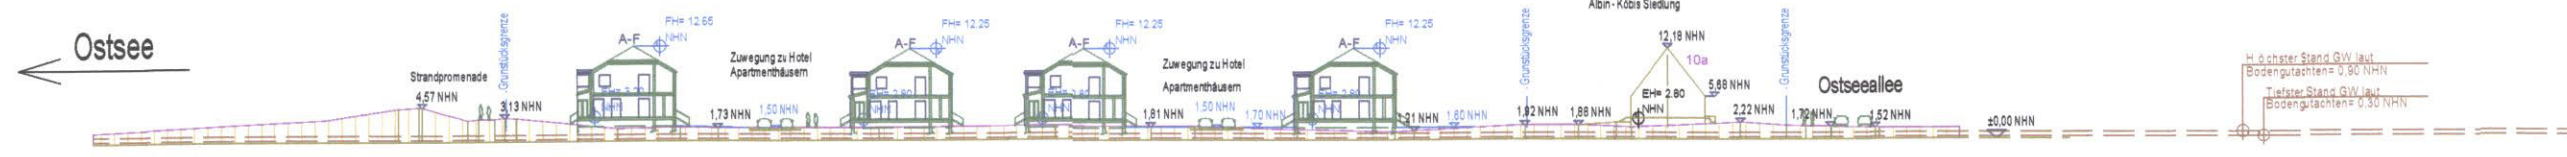

Schnitt 5 - 5

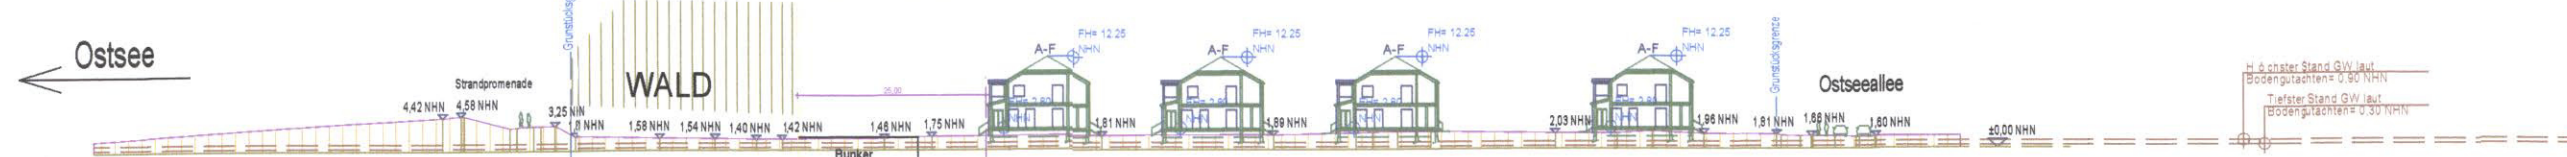

Schnitt 6 - 6




Schnitt 7 - 7



Haus - Typen


Haus Typ A

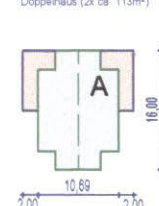


Haus Typ B + Variante




Haus Typ C

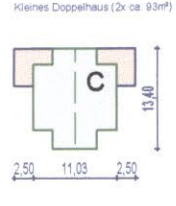


Haus Typ D

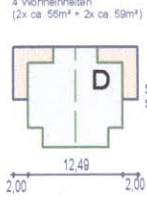

Haus Typ E

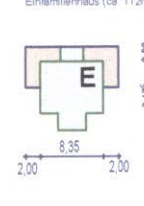


Haus Typ F

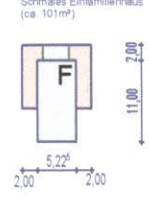


SATZUNG

ÜBER DEN
VORHABENBEZOGENEN BEBAUUNGSPLAN NR. 7
DER GEMEINDE OSTSEEBAD BOLTENHAGEN
"TARRES RESORT"
VORHABEN- UND ERSCHLIEßUNGSPLAN

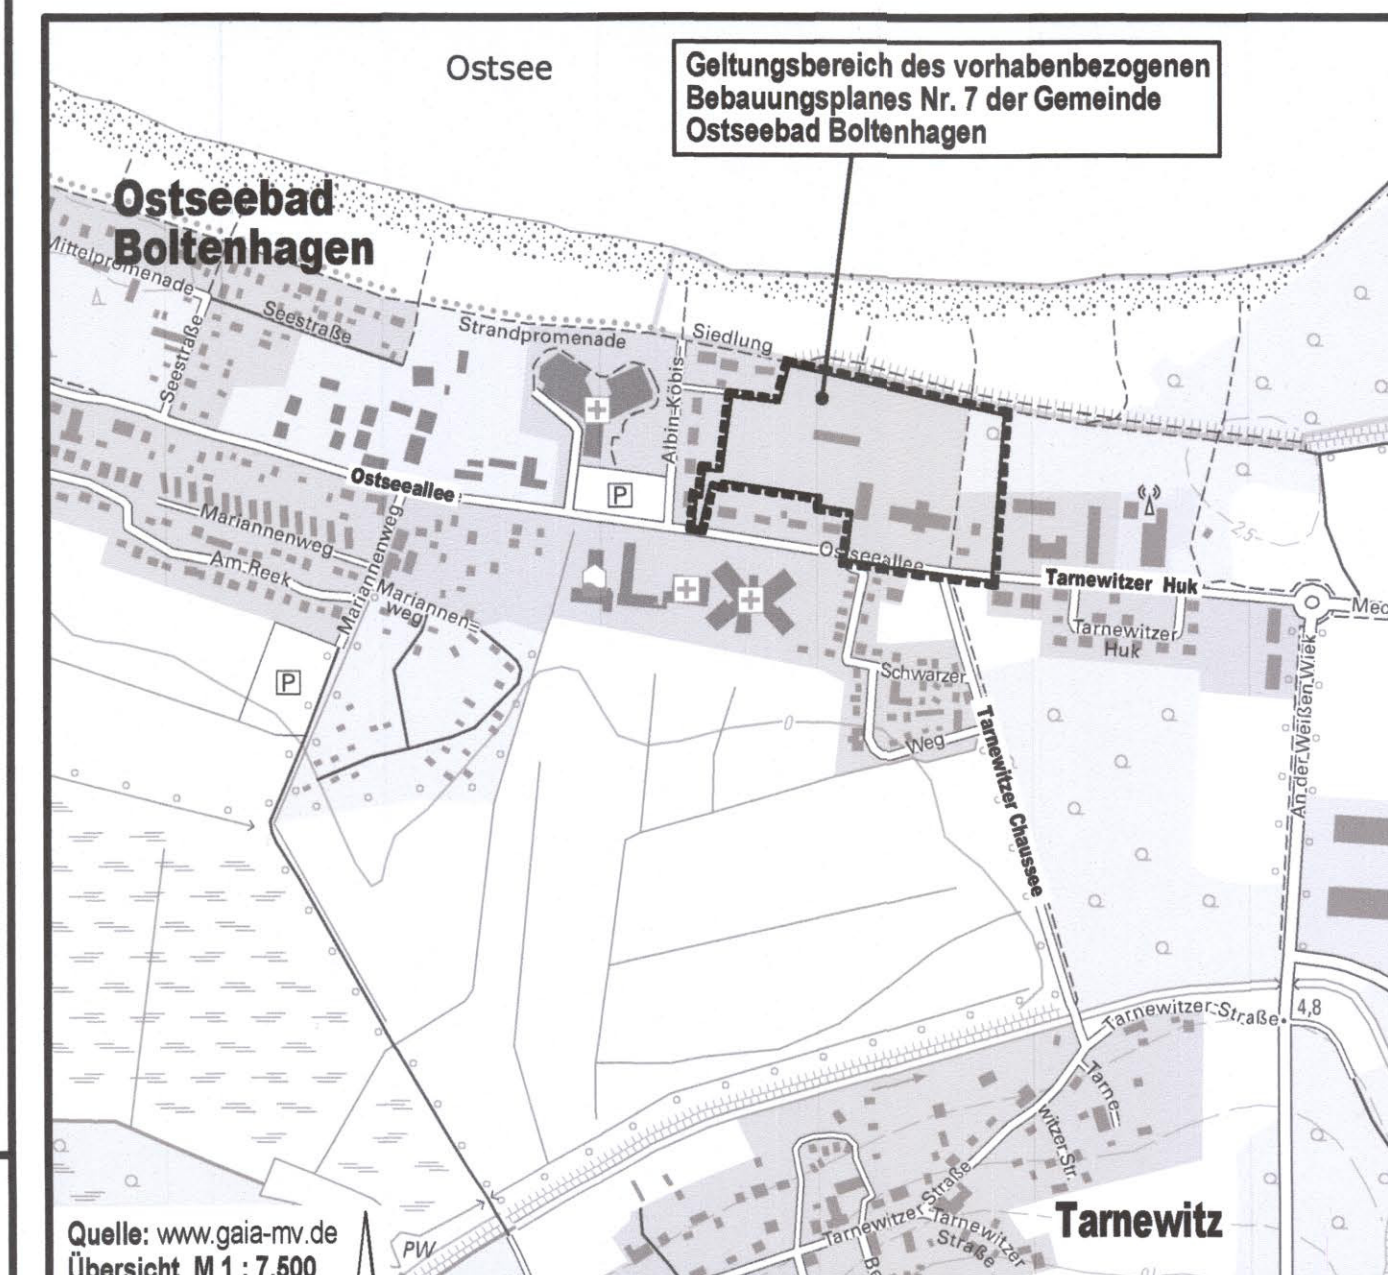

Quelle: www.gaia-mv.de
Übersicht M 1:7.500

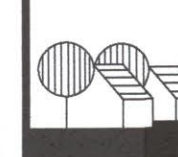

Planungsbüro Mahnel
Rudolf-Breitscheid-Straße 11
23936 Grevesmünde
Tel. 03861/7105-0
Fax 03861/7105-60

Planungsstand: 18. November 2021

SATZUNG