


"REHA-KLINIK WISMAR"

TEIL A PLANZEICHNUNG

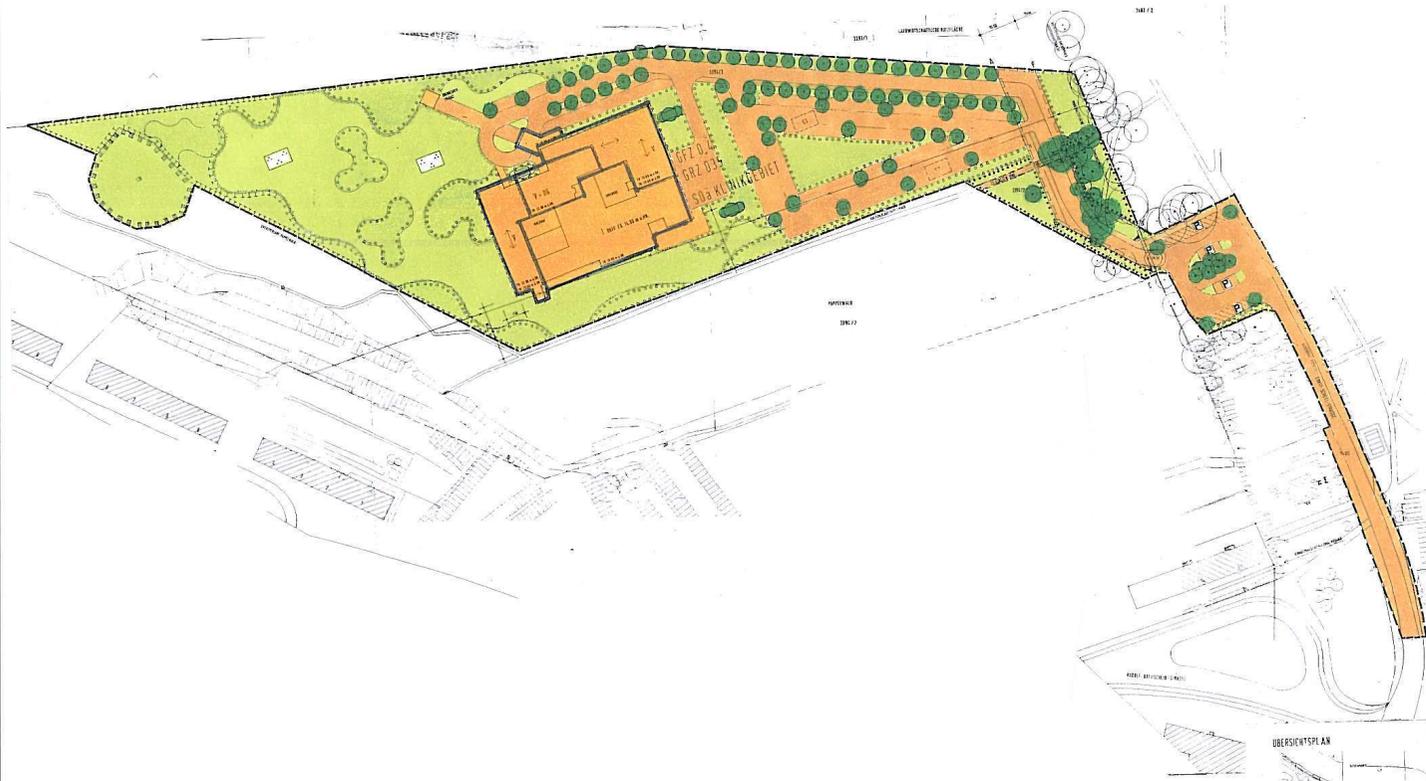

PLANVERFAHREN

AUFSTELLUNG	24.02.1994
SATZUNG	31.08.1995
RECHTSKRAFT	26.05.1996

KENNZAHLEN

PLANGELTUNGSBEREICH

WOHNBAUFLÄCHE
GEMISCHTE BAUFLÄCHE
GEMEINBEDARFSFLÄCHE
GEWERBLICHE BAUFLÄCHE
SONDERBAUFLÄCHE

NETTOBAULAND

ÖFFENTL. VERKEHRSFLÄCHE
PRIVATE VERKEHRSFLÄCHE
ÖFFENTLICHE GRÜNFLÄCHE
PRIVATE GRÜNFLÄCHE
GLEISANLAGEN
SONSTIGE FLÄCHEN

BRUTTOBAULAND

ANZAHL WOHNHEINHEITEN

SONSTIGE BEMERKUNGEN

- "MEDIAN Klinik"
KAPAZITÄT: ca. 200 Betten

SATZUNG DER HANSESTADT WISMAR
**VORHABEN- UND
ERSCHLIESSUNGSPLAN NR. 14/94**
"REHA_KLINIK WISMAR"