



VORHABEN- UND ERSCHLIEßUNGSPLAN ZUM VORHABENBEZOGENEN BEBAUUNGSPLAN -SOLARANLAGE- DER GEMEINDE BOBZIN

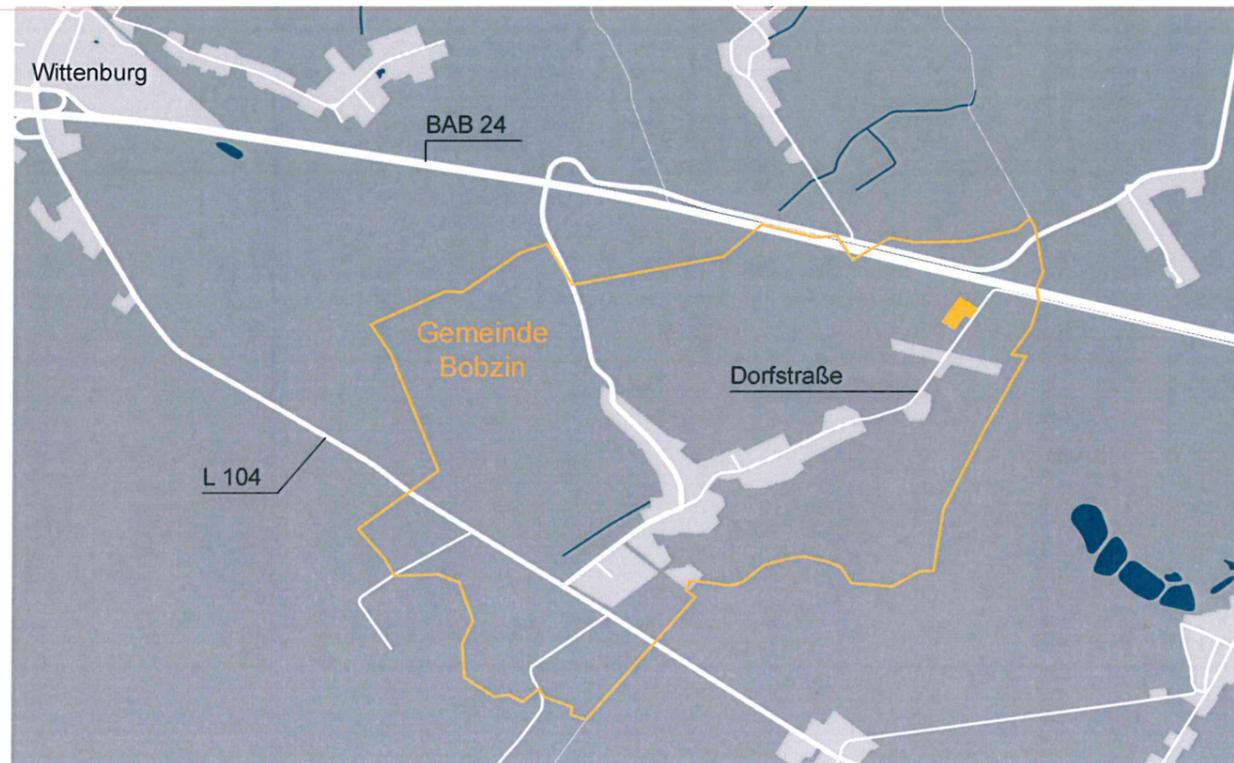


Übersichtsplan

o.M.

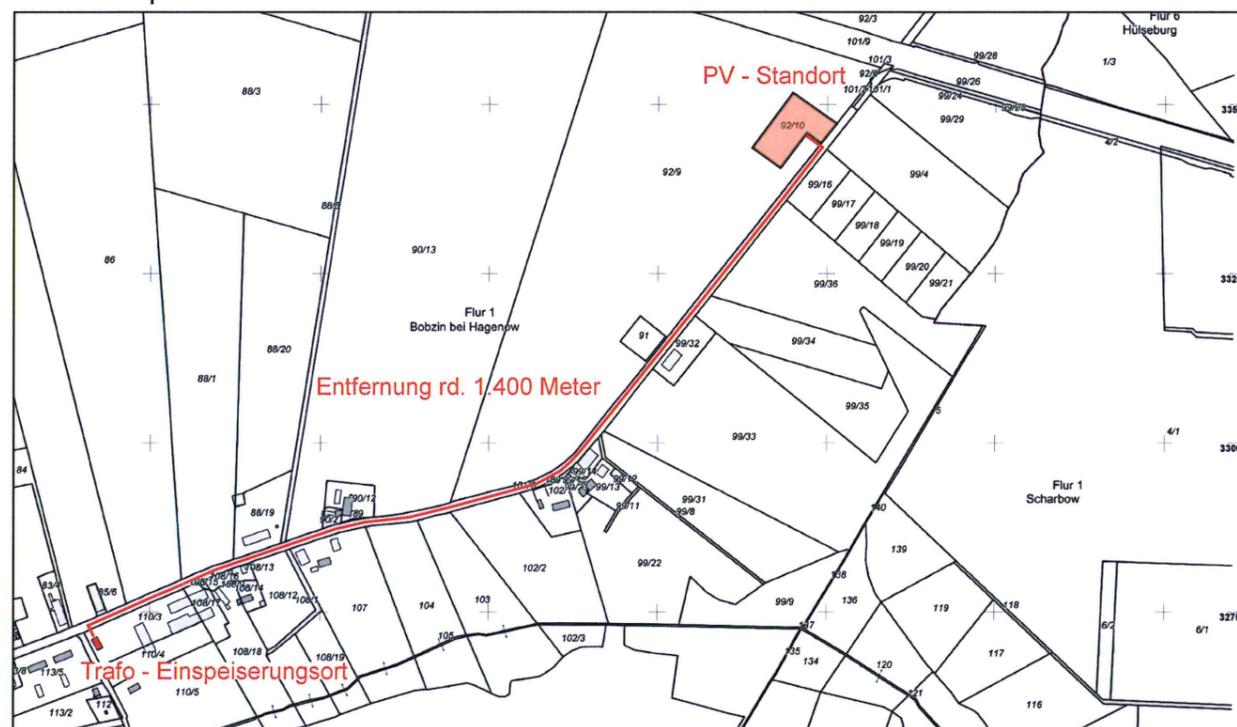

Leitungsplan

M 1:10.000

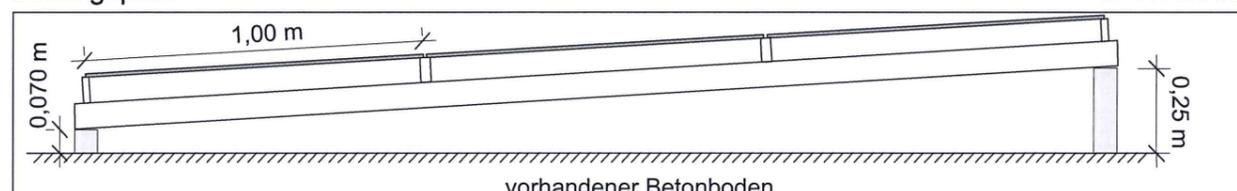


Technischer Schnitt der PV - Module

M 1:20



M 1: 1.000

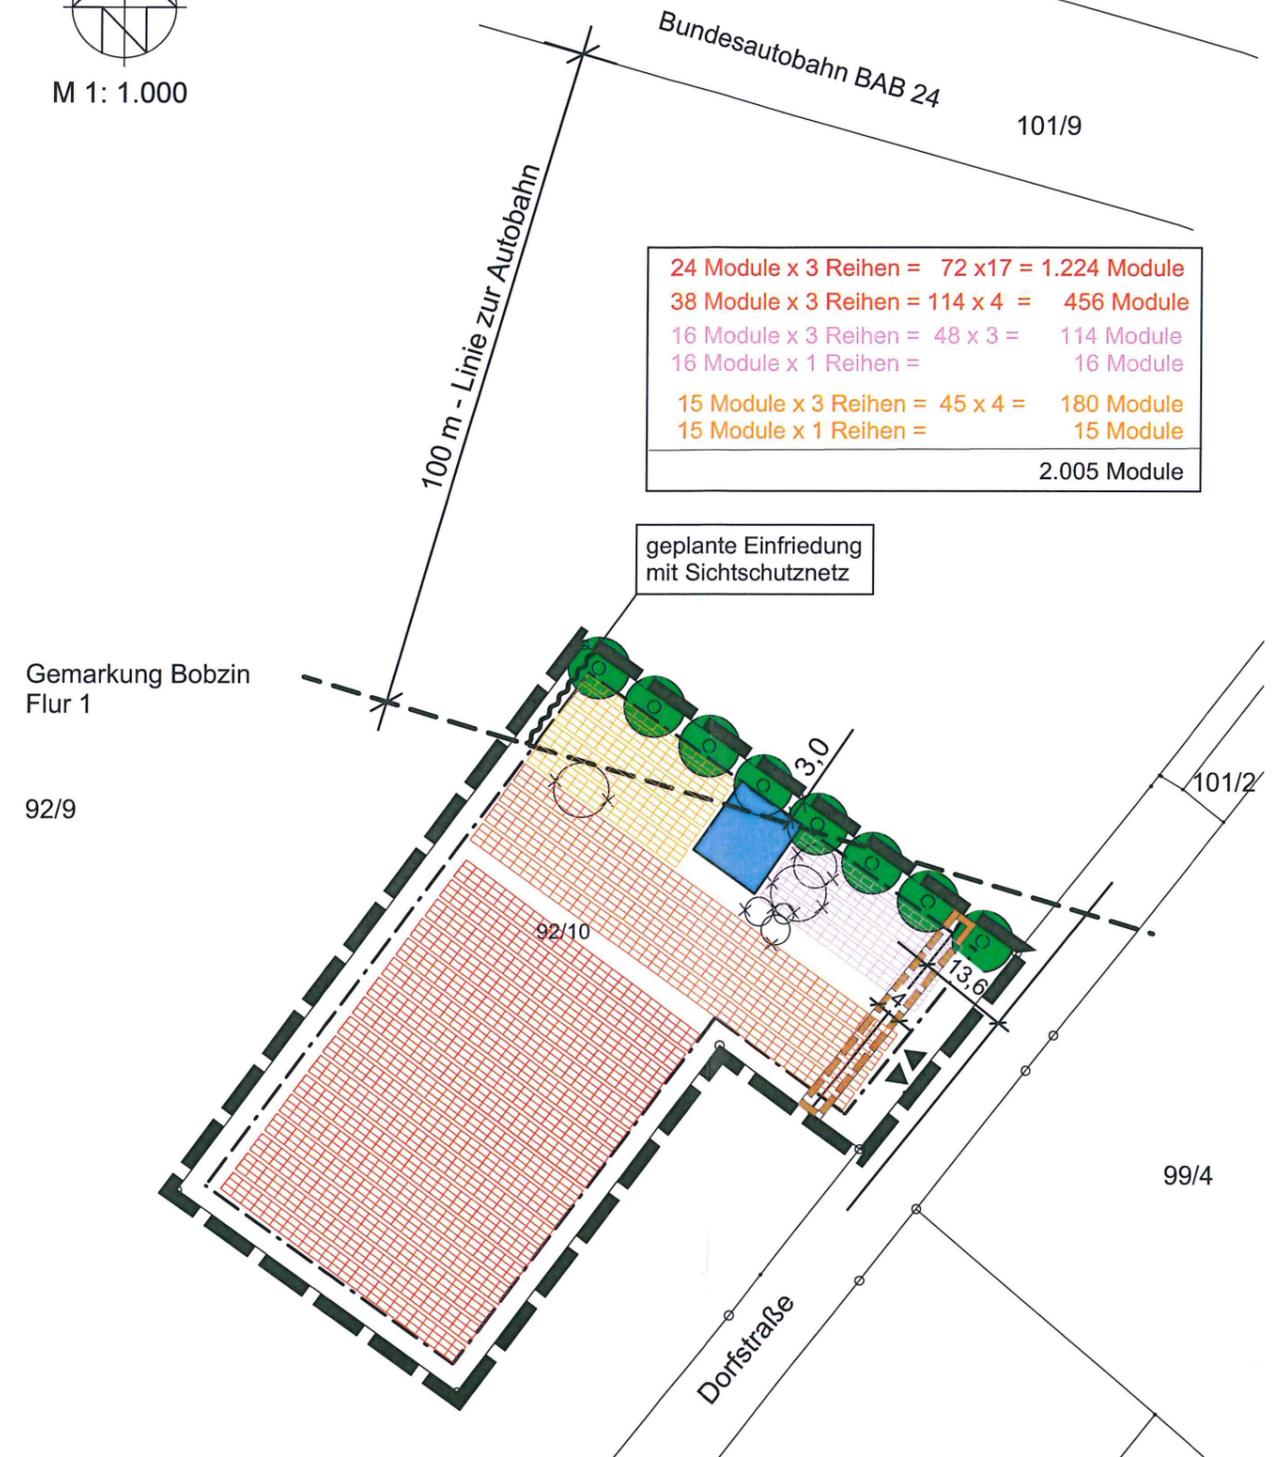

24 Module x 3 Reihen =	72 x 17 =	1.224 Module
38 Module x 3 Reihen =	114 x 4 =	456 Module
16 Module x 3 Reihen =	48 x 3 =	144 Module
16 Module x 1 Reihen =		16 Module
15 Module x 3 Reihen =	45 x 4 =	180 Module
15 Module x 1 Reihen =		15 Module
		2.005 Module

Vorhabenträger:

Meyn Solarstrom Wittenburg
Mühlenring 2
19243 Wittenburg

Zeichenerklärung:

- PV - Module
- Löschteich
- Baumpflanzung
- Ein- und Ausfahrtsbereich