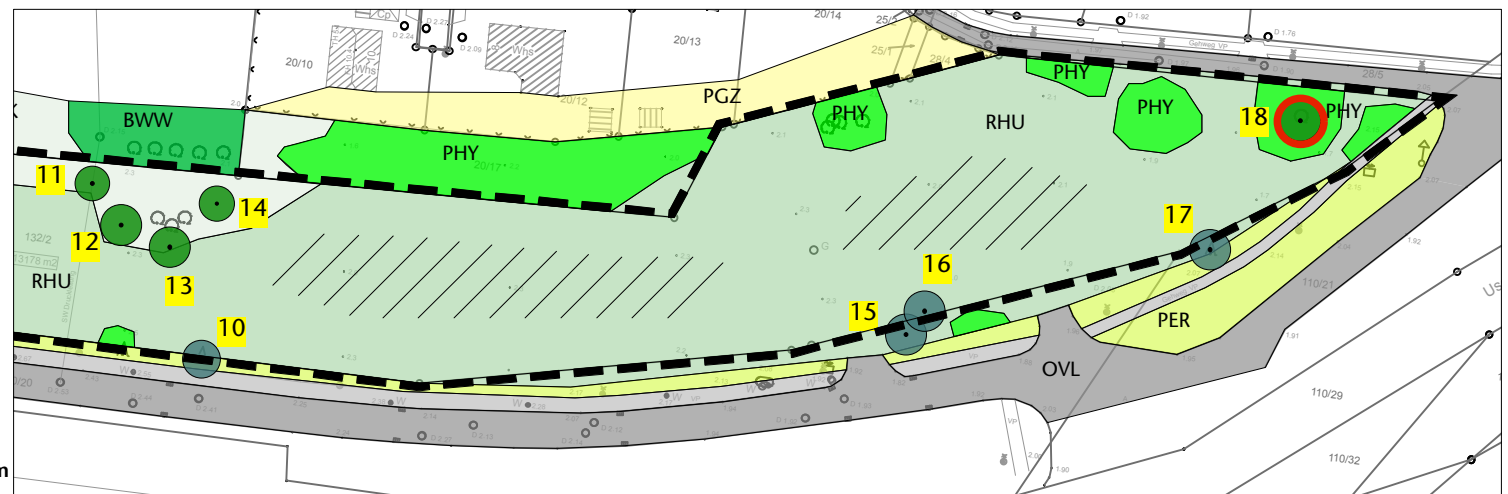
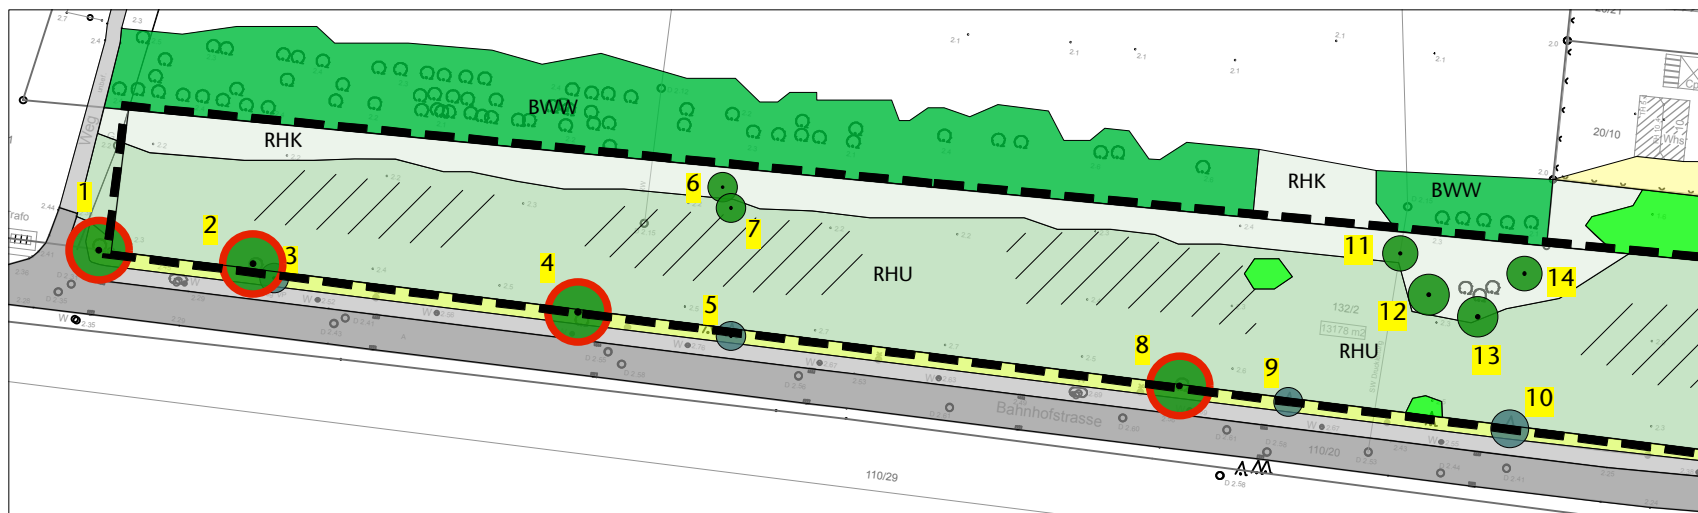


0 10 20 30 40 50 60 100m

Feldgehölze, Einzelbäume

-  Windschutzpflanzung (BWW)
-  Laubbaum (nicht vermessen)
-  Nadelbaum (nicht vermessen)
-  geschützter Baum

Staudensäume, Ruderalfluren, Trittrassen

-  ruderale Staudenflur (RHU)
-  ruderale Kriechrasen (RHK)
- Grünanlagen der Siedlungsbereiche**
-  Siedlungsgebüsch aus nichtheimischen Gehölzarten (PHY)
-  artenarmer Zierrasen (PER)
-  Ziergarten (PGZ)

Siedlungs- und Verkehrsflächen

-  Fußweg (OVD)
-  Straße (OVL)

Sonstiges

-  Wildschwein-Wühlstellen
-  Geltungsbereich

Situationsplan

Bebauungsplan Nr. 1, 3. Änderung "Bahnhofstraße" Peenemünde

Plan 1

M: 1:1000 i. O.

Datum: 10.10.2019



STEFAN WALLMANN
Landschaftsarchitekten BDLA

Fürst-Bismarck-Straße 20 · 13469 Berlin · Fon 030/417 05 670 · Fax 030/417 05 678 ...