


# SATZUNG DER GEMEINDE PAMPOW ÜBER DEN BEBAUUNGSPLAN NR. 9

## "UMNUTZUNG BETRIEBSGELÄNDE AGRARGEMEINSCHAFT PAMPOW e.G."


### ÜBERSICHTSPLAN

Maßstab 1:10000

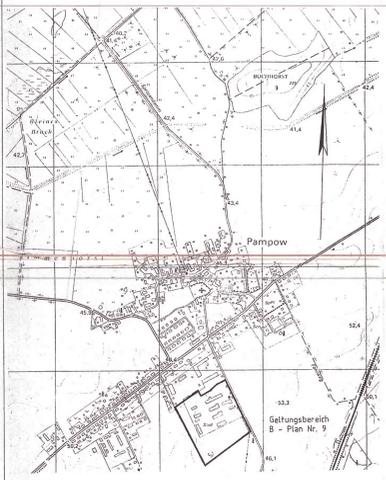


### STRASSENPROFILE/REGELQUERSCHNITTE

Maßstab 1:100

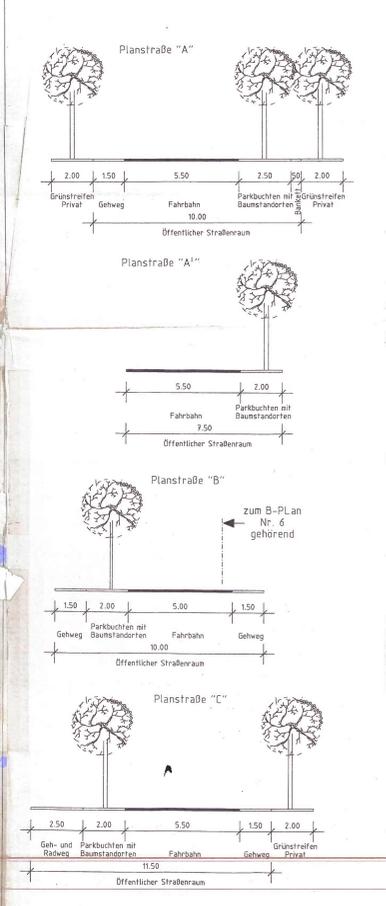

### TEIL A: PLANZEICHNUNG

Maßstab 1:1000

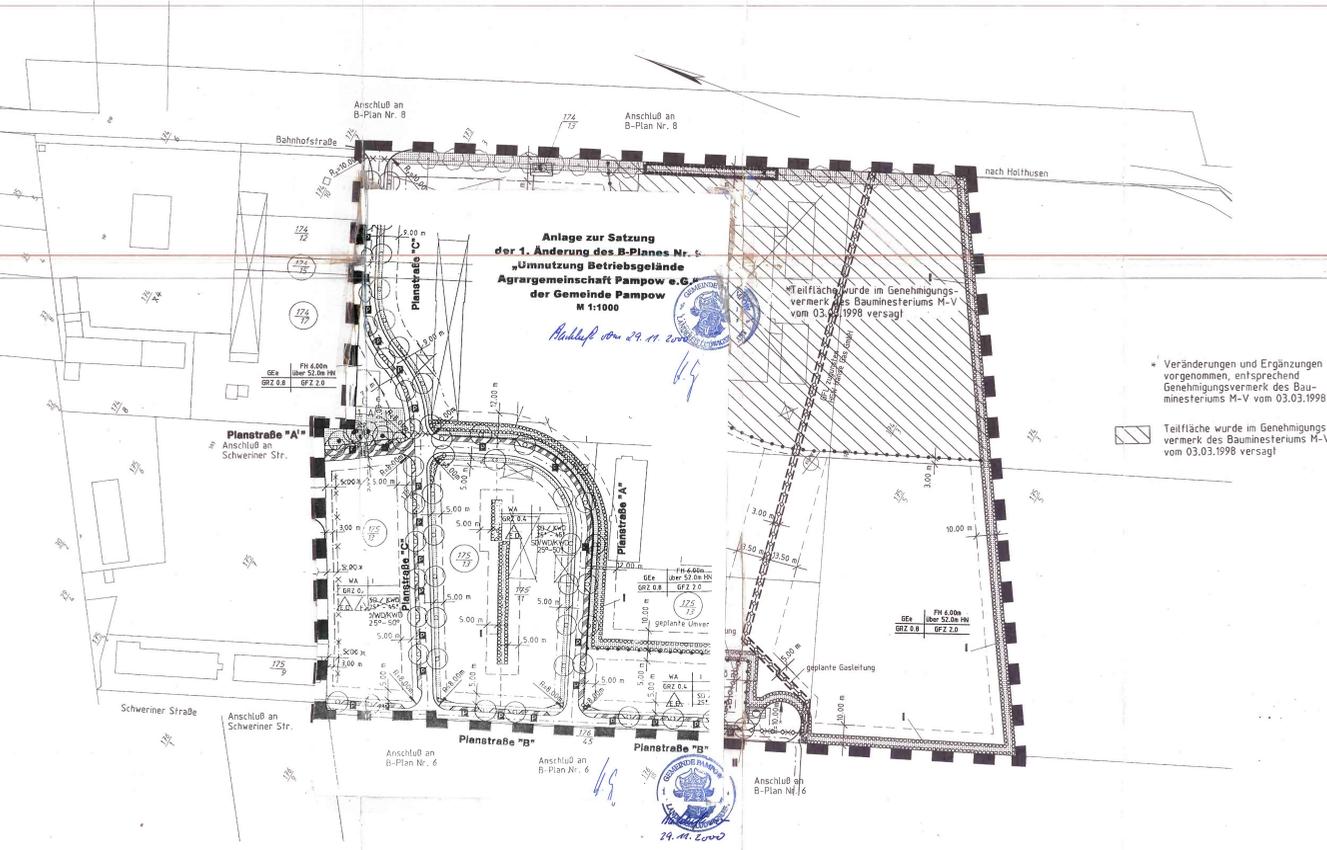

### ZEICHENERKLÄRUNG

**FESTSETZUNGEN**

Planzeichen	Erläuterungen	Rechtsgrundlagen
<b>1. Art der baulichen Nutzung (§9 Abs. 1 Nr. 1 BauGB)</b>		
WA	Allgemeines Wohngebiet	§4 BauNVO
GE	Gewerbegebiet, eingeschränkt	§8 BauNVO
<b>2. Maß der baulichen Nutzung (§9 Abs. 1 Nr. 1 BauGB, §16 BauNVO)</b>		
GRZ z. B. 0,4	Grundflächenzahl	§16 Abs. 2 Nr. 1 BauNVO
GeschBtZ z. B. 2,0	Geschosshöhezahl	§16 Abs. 2 Nr. 2 BauNVO
FH	Zahl der Vollgeschosse	§16 Abs. 2 Nr. 3 BauNVO
FI	Firsthöhe	§16 Abs. 2 Nr. 4 BauNVO
<b>3. Bauweise, Baugrenzen, Baugestaltung (§9 Abs. 1 Nr. 2 BauGB, §22 und 23 BauNVO)</b>		
E, D	Nur Einzel- und Doppelhäuser zulässig	§22 Abs. 2 BauNVO
SD	Nur Hausgruppen zulässig	§22 Abs. 2 BauNVO
SH	Satteldach	§31 L BauO M-V
KWD	Krippelwalmdach	§31 L BauO M-V
W, D, 25-45°	Gachneigung	
Bauzone	Baugrenze	§73 BauNVO
<b>4. Verkehrsflächen (§9 Abs. 1 Nr. 11 und Abs. 4 BauGB)</b>		
Öffentliche Verkehrsfläche	Öffentliche Verkehrsfläche	§9 Abs. 1, Nr. 11 BauGB
Straßenbegrenzungslinie	Straßenbegrenzungslinie	§9 Abs. 1, Nr. 11 BauGB
Verkehrsfläche besonderer Zweckbestimmung	Verkehrsfläche besonderer Zweckbestimmung	§9 Abs. 1, Nr. 11 BauGB
Öffentliche Parkfläche	Öffentliche Parkfläche	§9 Abs. 1, Nr. 11 BauGB
Verkehrsüberwachteter Bereich	Verkehrsüberwachteter Bereich	§9 Abs. 1, Nr. 11 BauGB

**5. Flächen für Versorgungsanlagen, für die Abfallentsorgung und Abwasserbeseitigung sowie für Ablagerungen (§9 Abs. 1 Nr. 12, 14 Abs. 6 BauGB)**

- Fläche
- Abwasser
- Elektrizität

**6. Grünfläche (§9 Abs. 1 Nr. 15 BauGB)**

- Öffentliche Grünflächen
- Private Grünflächen

**7. Planungen, Nutzungsregelungen, Maßnahmen und Flächen für Maßnahmen zum Schutz, zur Pflege und zur Entwicklung von Natur und Landschaft (§9 Abs. 1 Nr. 20, 25 Abs. 6 BauGB)**

- Anpflanzen von Bäumen
- Erhalten von Bäumen
- Anpflanzen von Sträuchern
- Umgrenzung von Flächen zum Anpflanzen von Bäumen, Sträuchern und sonstigen Bepflanzungen
- Umgrenzung von Flächen mit Bindungen für Bepflanzungen und für die Erhaltung von Bäumen und Sträuchern und sonstigen Bepflanzungen sowie von Gewässern

**8. Sonstige Planzeichen**

- Mit Geh-, Fahr- und Leitungsrechten zu belastende Flächen
- Hier zugunsten Hänge Gas für FGL
- Umgrenzung der Flächen die von der Bebauung freizuhaltenden sind (Sichtdreieck)
- Grenze des räumlichen Geltungsbereichs des Bebauungsplans
- Abgrenzung unterschiedlicher Nutzung z.B. von Baugebieten, oder Abgrenzung des Maßes der Nutzung innerhalb eines Baugebietes

### TEIL B: TEXT

**Planungsrechtliche Festsetzungen**

1. Die in der Planzeichnung ausgewiesene Fläche wird ungenutzt. Es werden Flächen für öffentliche Wohngebiete und Gewerbegebiete festgesetzt.

2. Auf der für gewerbliche Nutzung vorgesehenen Fläche sind Erschließungsanlagen und sonstigen Nebenanlagen zu errichten. Beachtung der Grenzabstände gem. § 6 Landesbauordnung Mecklenburg-Vorpommern zugelassen.

3. Überfahrten sind entsprechend der späteren Parzellierung wie folgt zulässig:  
in GE-Flächen: max. 6,00 m  
in WA-Flächen: max. 3,00 m

4. In Bereich der von der Bebauung freizuhaltenden Flächen (Sichtdreiecke) dürfen die Einfriedungen, gartenarchitektonischen Anlagen und sonstigen Nebenanlagen max. 70 cm hoch sein, gemessen von der Fahrbahnkante (§ 9 Abs. 1 Nr. 10 BauGB).

5. Die Stellplätze oder Lagerflächen sind in Schotterrasen, Rasengrünanlagen oder Flächen auf durchlässigen Unterbau herzustellen. Für die Fahrgassen sind Bäume zulässig.

6. Höhenlage der baulichen Anlage (§ 9 Abs. 2 BauGB): Die Oberflächen der Erdgeschossböden sind für die Baugrundstücke bis max. 50 cm über dem geplanten Niveau des angrenzenden Gehweges festgesetzt.

7. Für den Verlauf einer Hochdruckgasleitung auf nicht-öffentlichen Flächen sind Leitungsrechte für die HVG Hanse Gas GmbH zu gewähren (sh. Teil A: Planzeichnung).

8. Nichtverunreinigtes Niederschlagswasser ist auf privaten Grund dezentral zu vernichten.

9. Ortsliche Bauvorschriften nach § 9 Abs. 4 BauGB i.V.m. § 86 LbauO M-V

9.1 Die Außenwände von Doppel- und Reihenhäusern sowie Hausgruppen sind in Material und Farbton einheitlich herzustellen.

9.2 Im Gewerbegebiet sind die Wandflächen wahlweise aus Beton oder Ton zu decken. Die Wandflächen sind in Material und Farbe wie die dazugehörigen Wohngebäude herzustellen.

9.3 Die Außenwände von Garagen und anderen Nebengebäuden sind in Material und Farbe wie die dazugehörigen Wohngebäude herzustellen.

9.4 Carports sind in Holzbauweise zulässig.

9.5 Dachflächen von Wohngebäuden sind nur mit Dachsteinen aus Beton oder Ton zu decken.

9.6 Dachflächen von Nebengebäuden, Garagen und Carports können als Flachdächer ausgeführt werden. Bei Dachneigungen von 10° bis 20° sind auch andere Materialien zulässig. Die Dachflächen sind mit einem Mindestmaß an Bepflanzung zu versehen. Bei Doppel- oder Reihenhausbauweise sind bei unmittelbar angrenzenden Terrassen Trennwände bis zu einer Höhe von 2,00 m und einer Tiefe bis zu 3,00 m zulässig.

9.8 Als Material für Terrassenbegrenzungen und -trennwände ist das bei Ausführung von Verbleiswerkwerk an Gabeln verwendete Material vorzusehen. Ebenso ist eine Ausführung der Terrassenbegrenzungen in Form von Holz, in farblicher Abstimmung mit den Fenstern und Türen des Wohnhauses zulässig.



12. Im Geltungsbereich des Bebauungsplans Nr. 9 sind Einzelhandelseinrichtungen ausgeschlossen. Als Ausnahmen werden zugelassen: Einzelhandelseinrichtungen, wenn der Verkauf an den Endverbraucher nach Art und Umfang in eindeutiger Zusammenhang mit der Produktion der Ver- und Bearbeitung von Gütern einschließlich Reparatur- und Serviceleistungen der Betriebe steht.

13. Grundmerkmale Festsetzungen

13.1 Maßnahmen zum Schutz, zur Pflege und zur Entwicklung von Natur und Landschaft gem. § 9 (1) Nr. 20 BauGB

13.1.1 Als Ersatz für den Eingriff in Natur und Landschaft sind von der Gemeinde Pampow in der Flur 7, Flurstück 38/2, insgesamt 20.450 m<sup>2</sup> in Eigentum der Gemeinde befindliche Flächen für einen Nutzungswechsel von intensivem Grünland zu extensivem Grünland bereitzustellen.

13.2 Pflanzenschemata (Darstellung ohne Maßstab)

13.2.1 Pflanzenschema I

13.2.2 Pflanzenschema II

13.2.3 Pflanzenschema III

13.2.4 Pflanzenschema IV






























