


Modulbelegung, M 1: 2.000




Schnitt B-B', M 1: 1.000

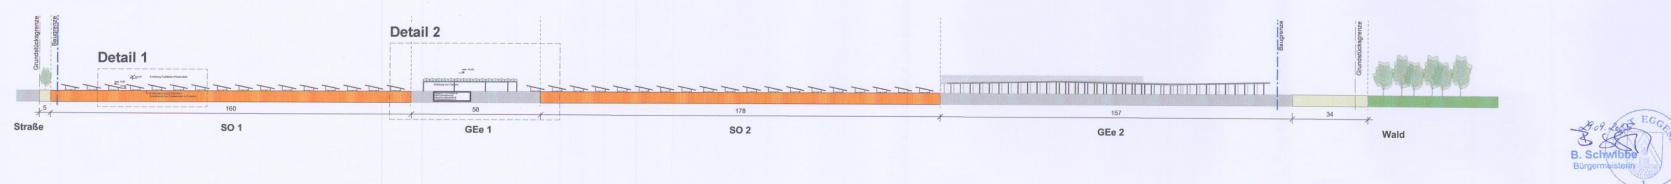


Detail 1, M 1: 200




Detail 2, M 1: 200

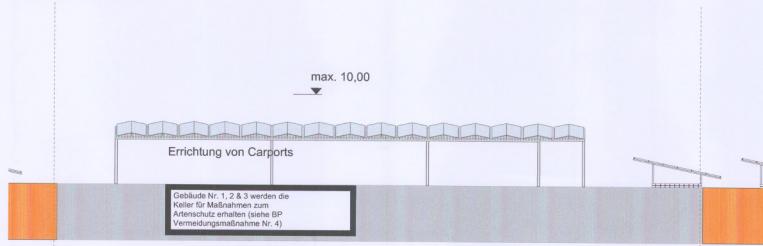


Detail 3, M 1: 200

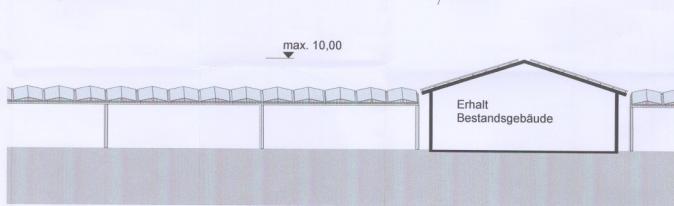

Schnitt A-A', M 1: 1.000

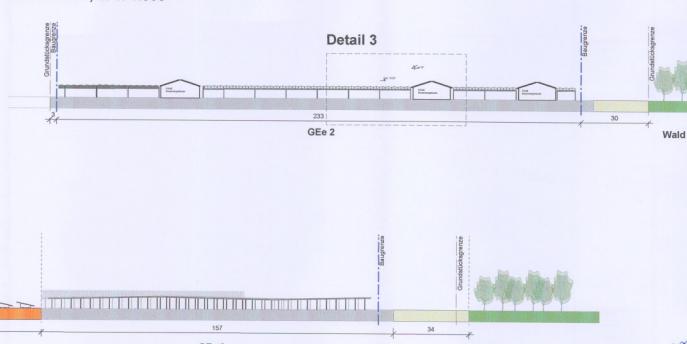


Legende

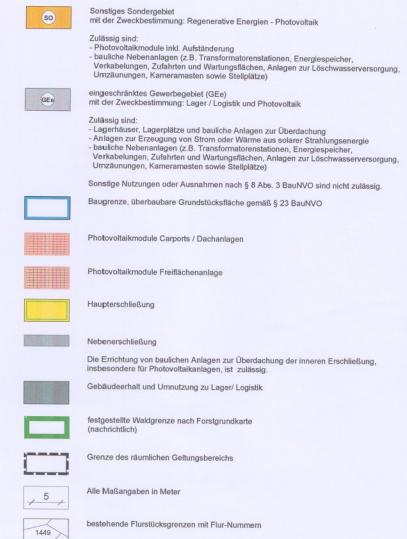

Stadt Eggesin
Landkreis Vorpommern-Greifswald

Vorhabens- und Erschließungsplan zum VBP Nr. 25/2022 "Solarpark Eggesin-Karpin V mit Gewerbegebiet" der Stadt Eggesin

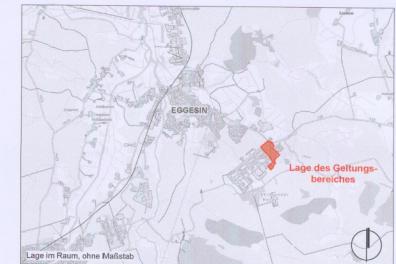

NR. Änderungen / Ergänzungen Name gepr. .

Vorhabenträger:
Energiepark Anlagenbau GmbH & Co. KG
vert. d. Herrn Joachim Engelhardt
Boschstraße 36, 89097 Ulm

Vorhabens- und Erschließungsplan zum VBP Nr. 25/2022 "Solarpark Eggesin-Karpin V mit Gewerbegebiet" der Stadt Eggesin	gez.: ds
Satzung der Stadt Eggesin vom 03.07.2025	gez.: ds

Bearbeitung:  10.07.2010
Norbert Hahn, Dipl.-Ing.