


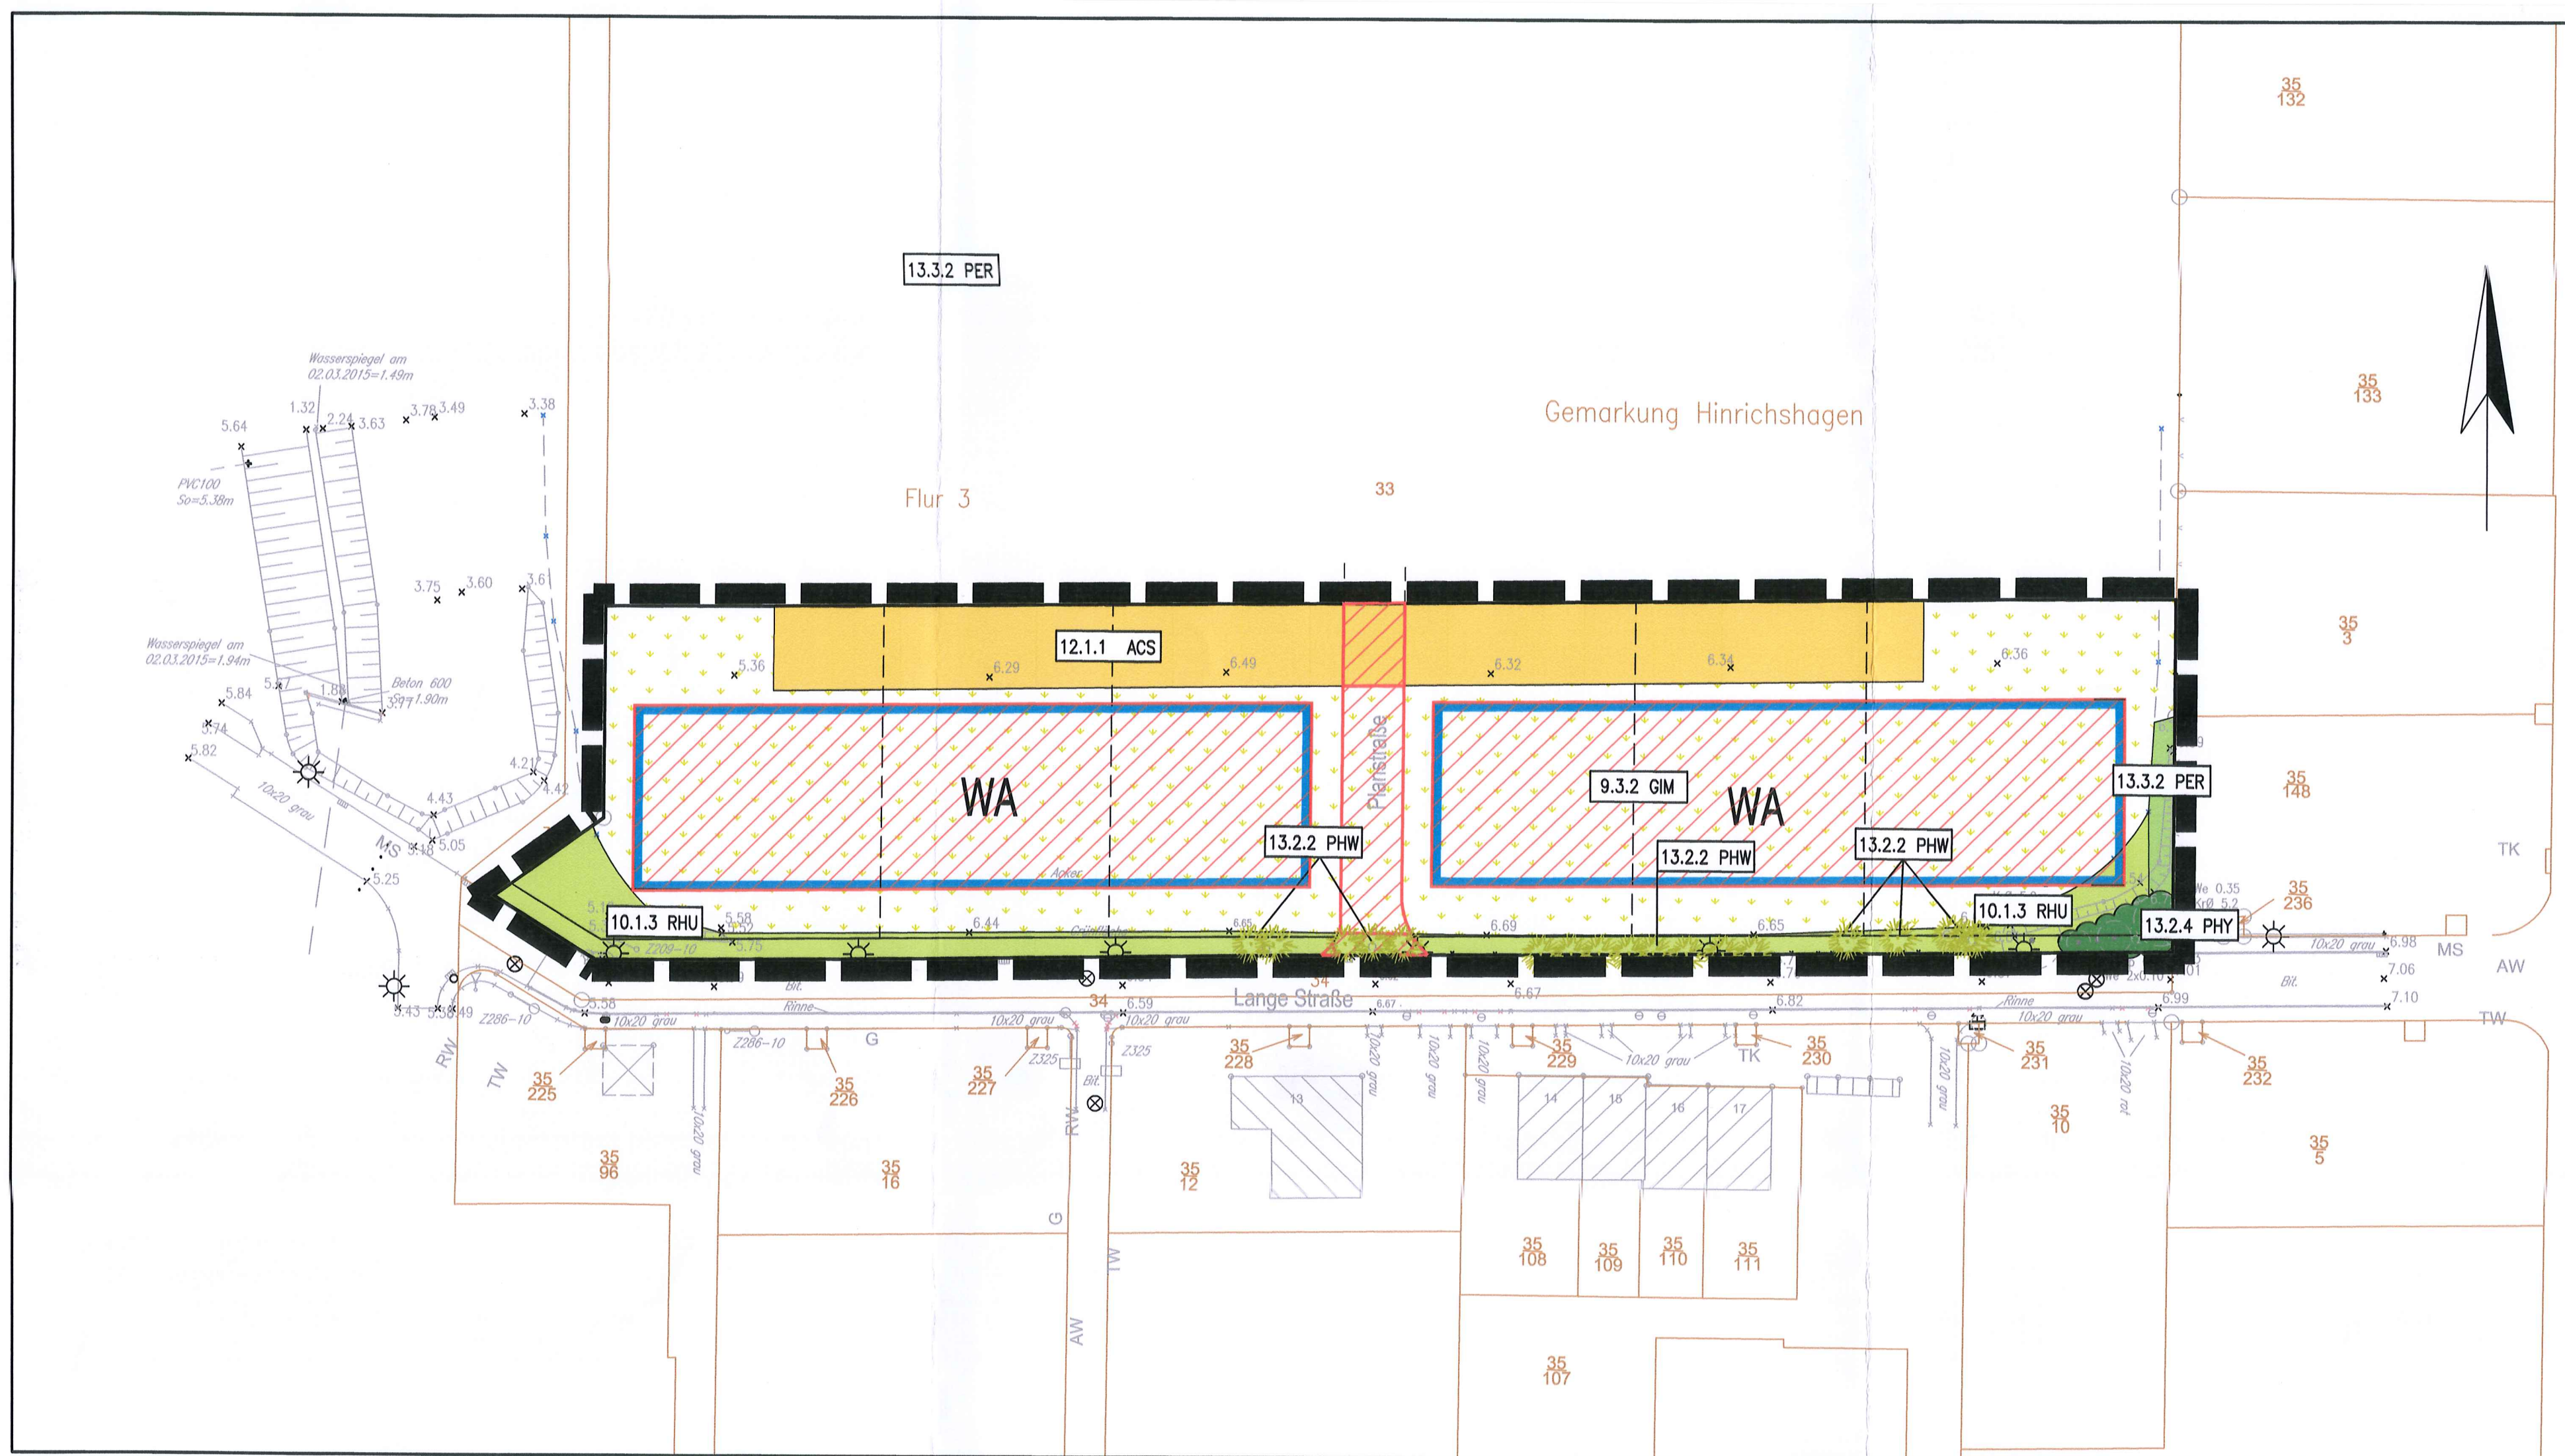

LEGENDE-BESTAND

■ ■ ■

Untersuchungsgebietsgrenze

BIOTOPTYPEN

§

geschütztes Biotop gemäß § 20, NatSchAG M-V

■

9.3.2 GIMIntensivgrünland an Mineralstandorten

■

10.1.3 RHURuderales Staudenflur frischer bis trockener Mineralstandorte

■

12.1.1 ACSSandacker

■

13.2.2 PHYSiedlungsgebüsch aus nichtheimischen Baumarten

■

13.2.4 PHWSiedlungshecke aus nichtheimischen Gehölzen

■

13.3.2 PERArtenarme Zierrasen

LEGENDE-KONFLIKTE


■

Inanspruchnahme mit Versiegelung

Grünordnung zum Bebauungsplan Nr. 5
"An der Langen Straße"
Gemeinde Hinrichshagen

Bestands- und Konfliktplan

M 1.500

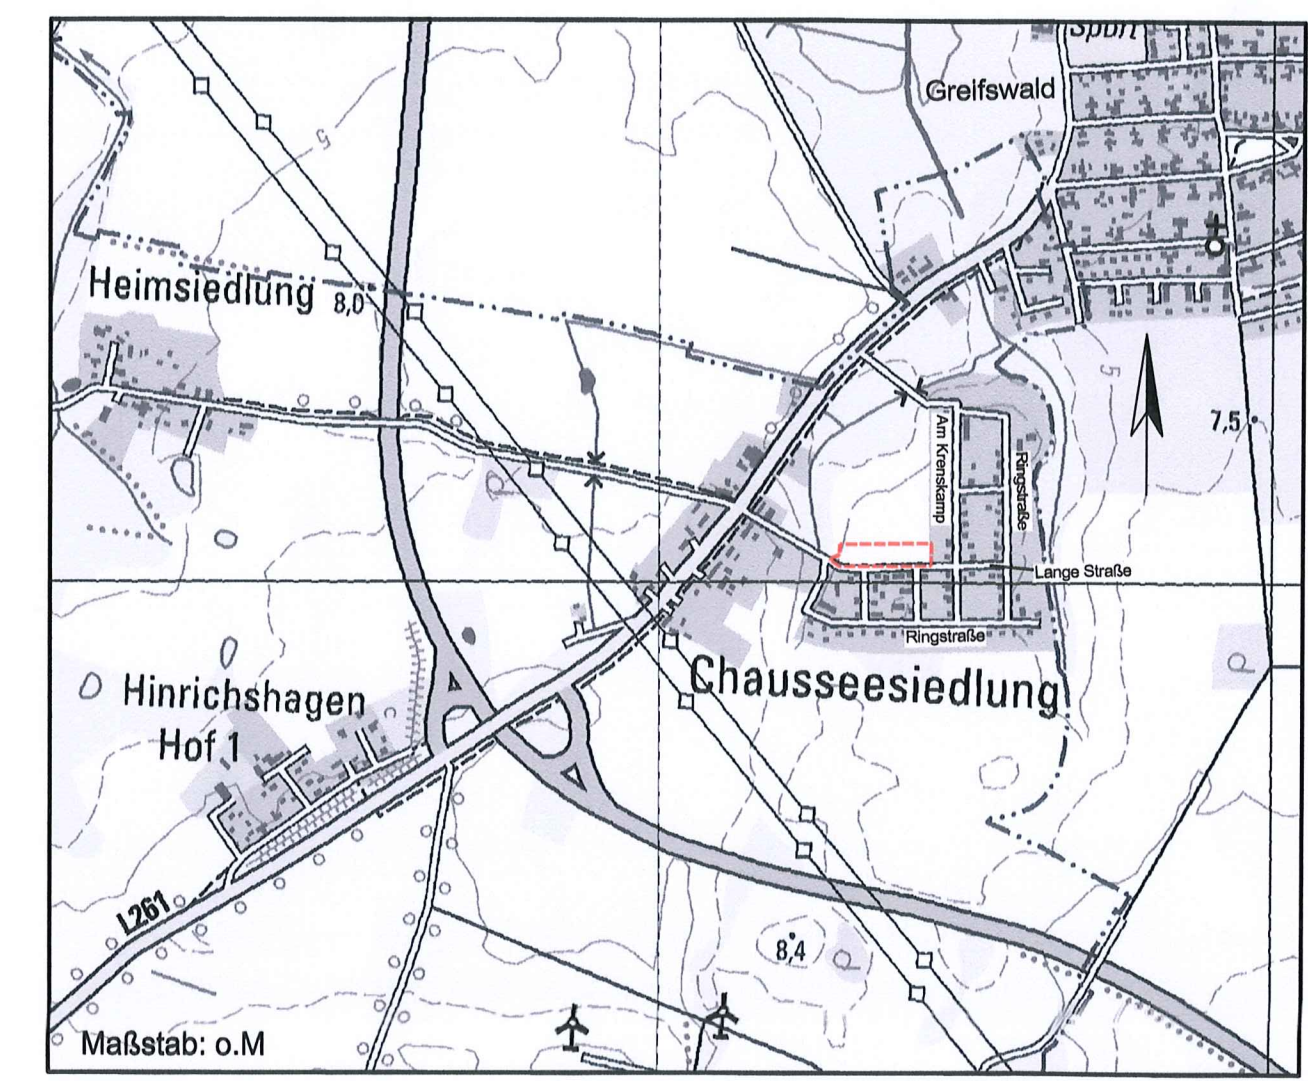

Stand : Juni 2016

Vorhabenträger:
SAM Beteiligungsgesellschaft mbH
An den Bäckewiesen 3
17489 Greifswald

Bearbeitung:

TPO

INGENIEURPLANUNG-OST GmbH
Ingenieure und Landschaftsplaner
17489 Greifswald • Poggenweg 28
Telefon: (03834) 5955-0 • Fax: (03834) 5955-55

AS M:\Projekte\SAM\215007\Plaene\LP-Umweltbericht\Bekon_180601.dwg