GEMEINDE LEIZEN

Landkreis Mecklenburgische Seenplatte

Satzung über den vorhabenbezogenen Bebauungsplan Nr. 04 "PV - Freiflächenanlage Leizen"

Anlage 1:
Übersichtsplan Belegung PV - Anlage Leizen
(erstellt Vattenfall, Stand: Juni 2020)

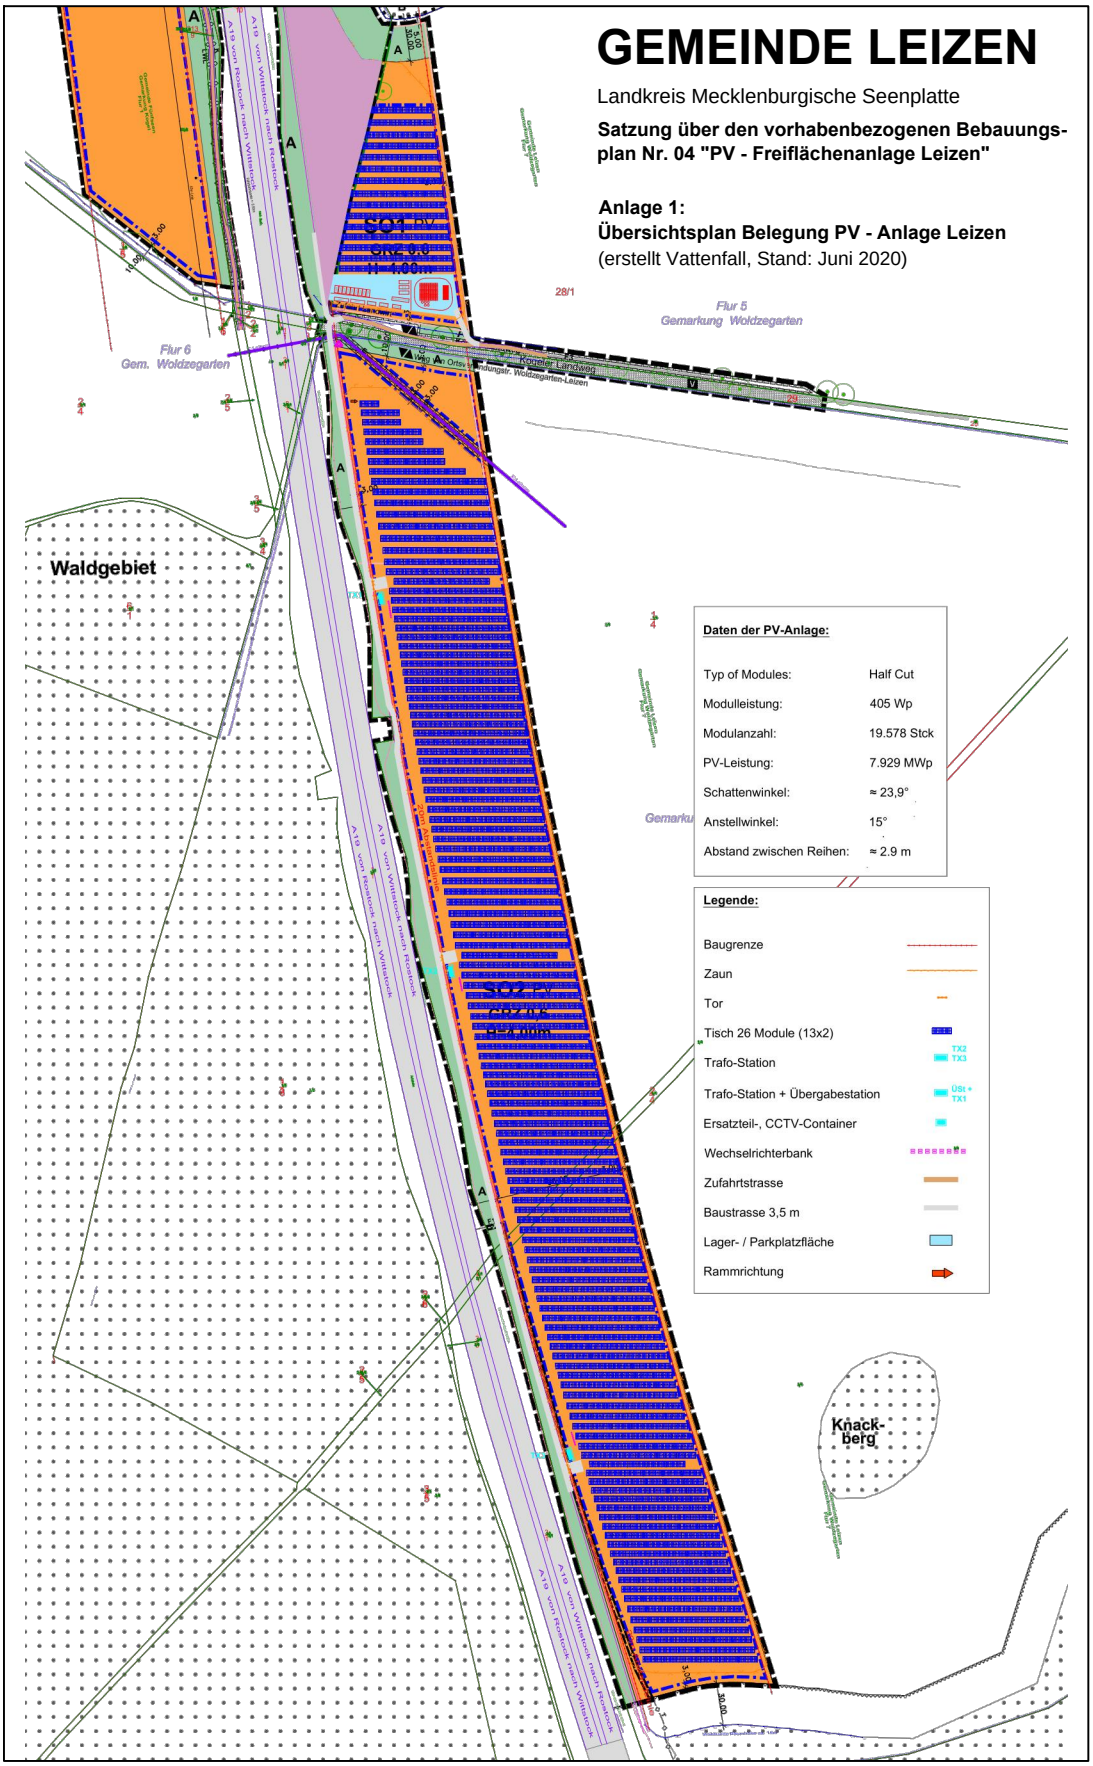

geplante Anordnung der Module
(Planteil Solarpark Leizen)