594x580

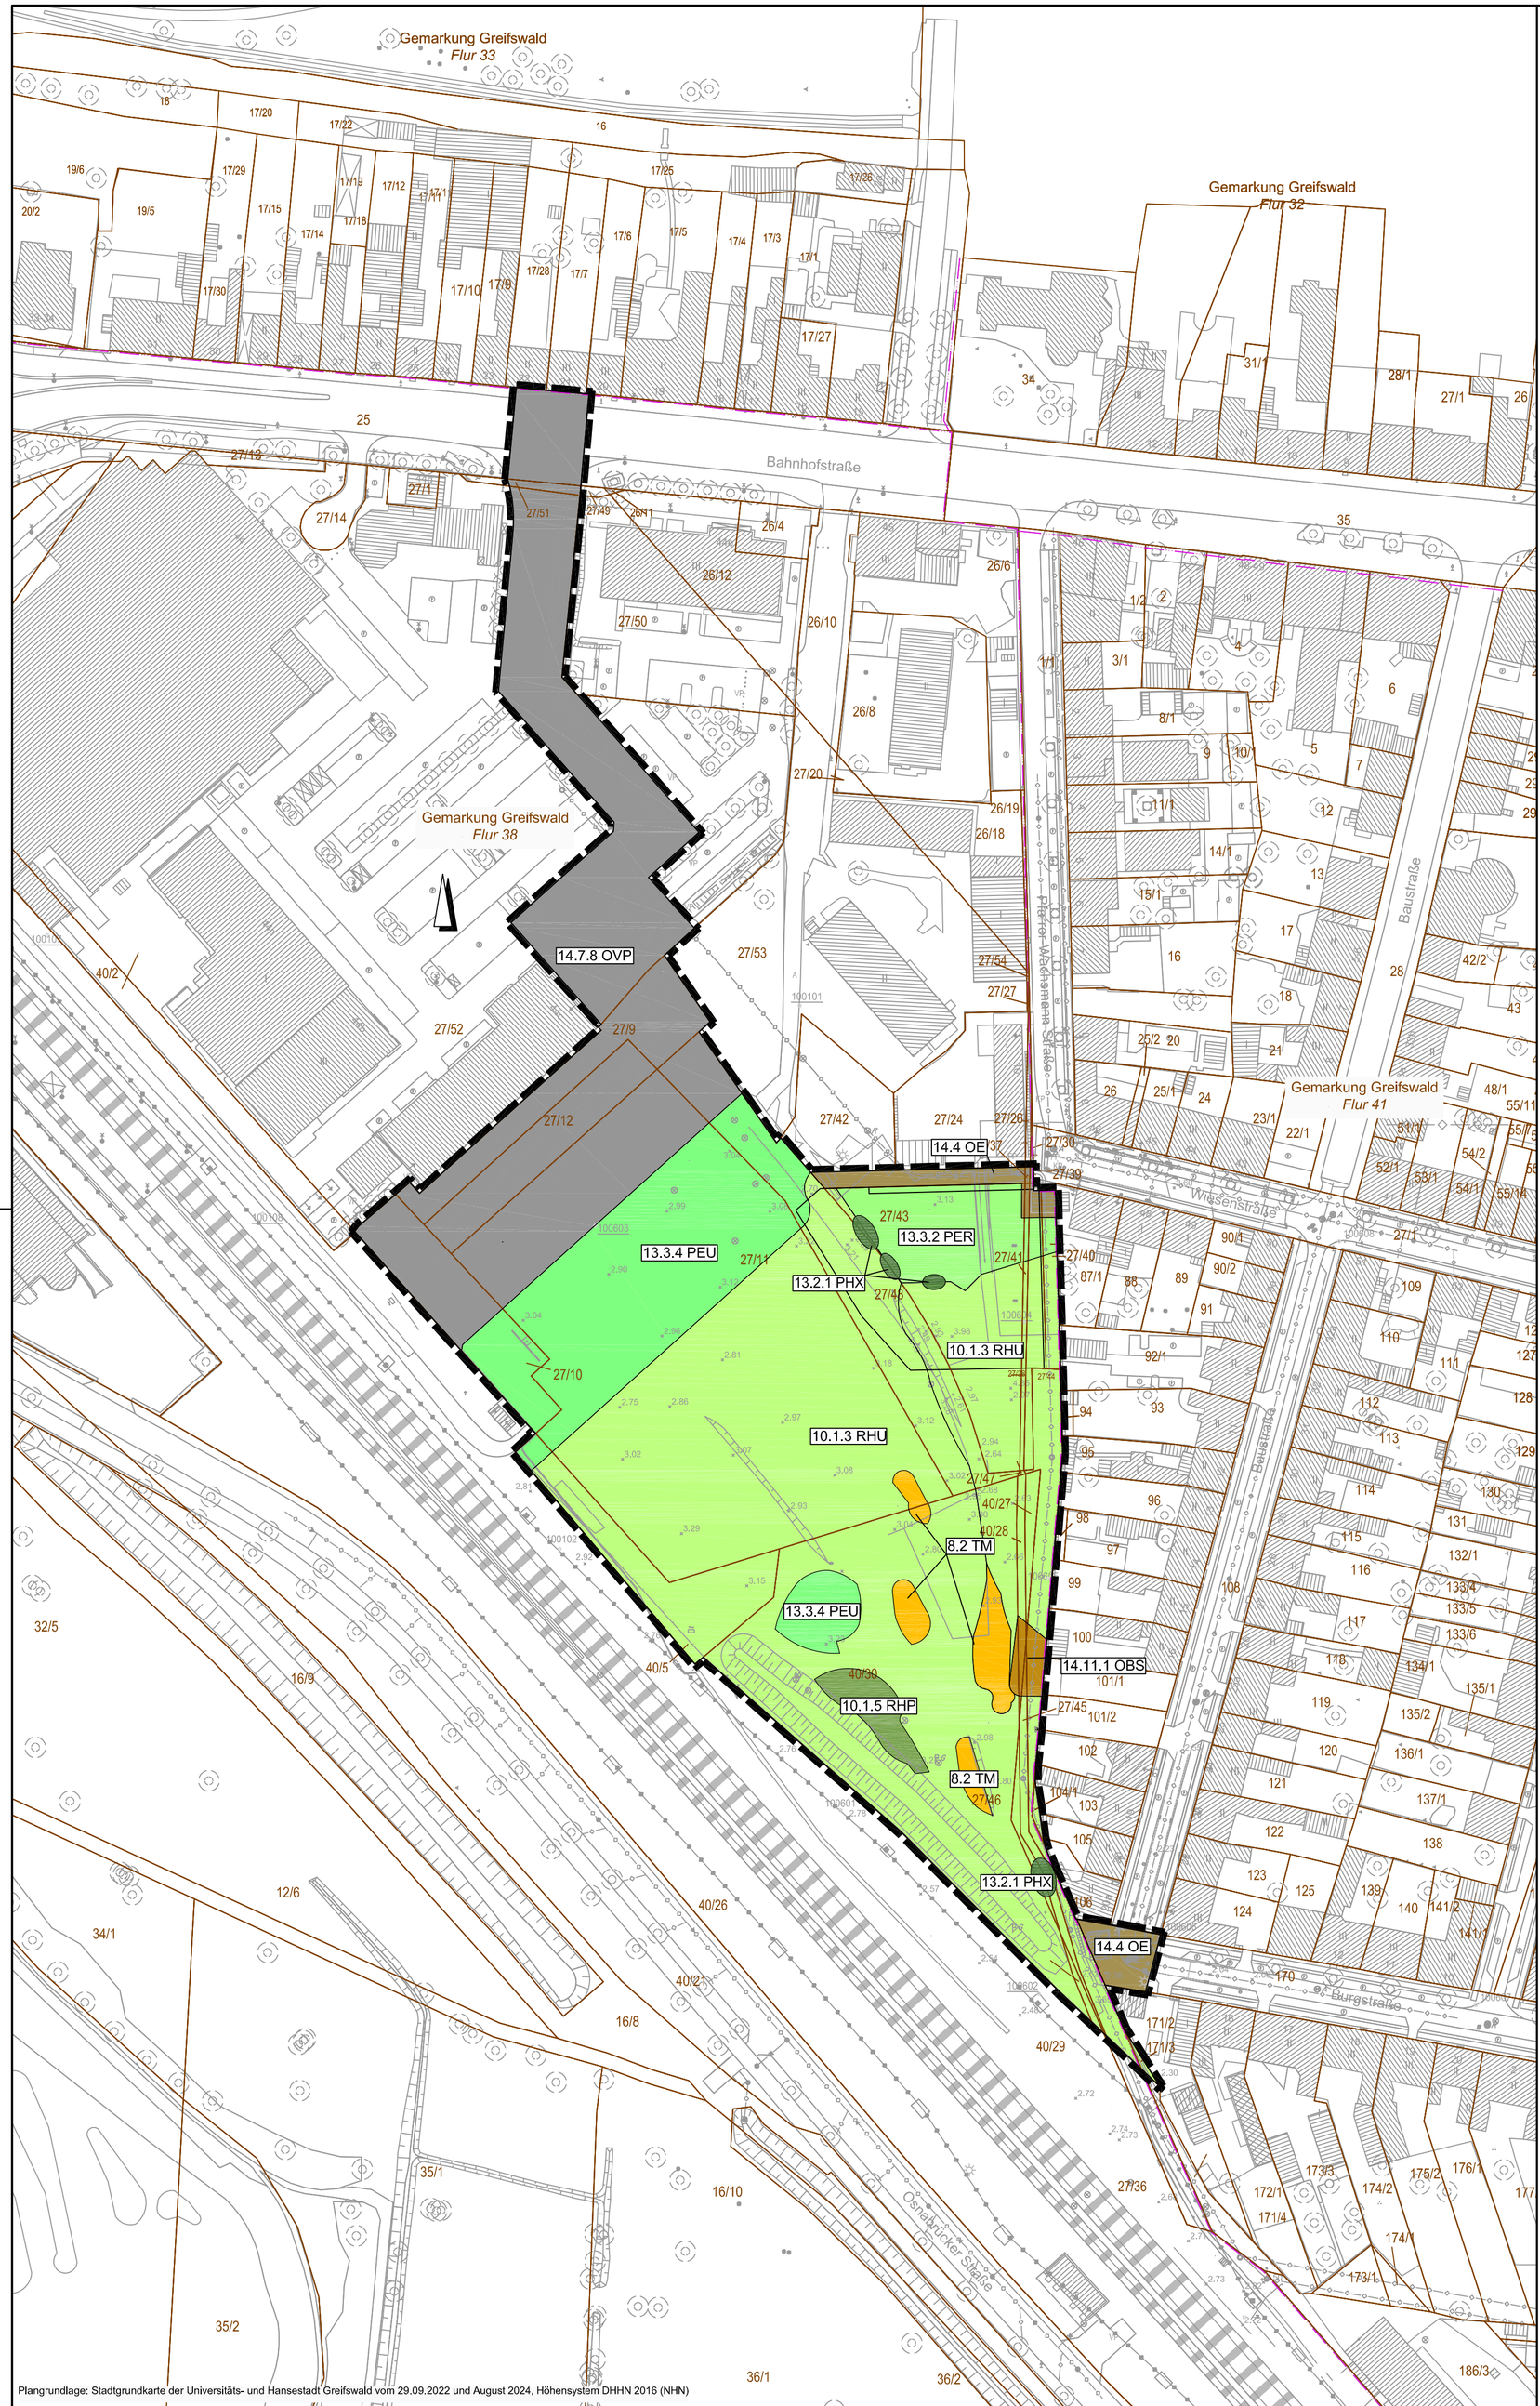

Plangrundlage: Stadtgrundkarte der Universitäts- und Hansestadt Greifswald vom 29.09.2022 und August 2024, Höhensystem DHHN 2016 (NHN)

LEGENDE

Grenze Bebauungsplan

2.1.3 BLS
- Code
- Biotoptypnummer

8. Trocken- und Magerrasen, Zwergstrauchheiden (T)

8.2	TM	Sandmagerrasen

10. Staudensäume, Ruderalfluren und Trittrasen

10.1.3	RHU	Ruderale Staudenflur frischer bis trockener Mineralstandorte
10.1.5	RHP	Ruderale Pionierflur

13. Grünanlagen der Siedlungsbereiche

13.2.1	PHX	Siedlungsgebüsch aus heimischen Gehölzarten
13.3.2	PER	Artenarmer Zierrasen
13.3.4	PEU	Nicht oder teilversiegelte Freifläche, teilweise mit Spontanvegetation

14. Biotopkomplexe der Siedlungs-,Verkehrs- und Industrieflächen

14.4	OE	Einzel- und Reihenhausbebauung
14.7.8	OVP	Parkplatz, versiegelte Freifläche
14.11.1	OBS	Brachfläche der städtischen Siedlungsgebiete

Veröffentlichungsexemplar

Anlage 2 der Begründung zum Bebauungsplan Nr. 113 - KAW-Gelände Süd-Ost -

Entwurf - 2. Durchgang

Planverfasser:

IPO Freiraum und Umwelt GmbH
INGENIEURPLANUNG&ORGANISATION
Storchenwiese 7 ◆ 17489 Greifswald
i.A. IPO Unternehmensgruppe GmbH

	Datum	Zeichen
bearbeitet	Nov. 2024	Bf
gezeichnet	Nov. 2024	MI
geprueft:		

Auftraggeber:

Universitäts- und Hansestadt Greifswald

Anlage:
Blatt Nr.: 1
Reg. Nr.:

	Datum	Zeichen

Bebauungsplan Nr. 113
- KAW-Gelände Süd-Ost -
Gemarkung Greifswald, Flur 38

Bestandsplan
Maßstab: 1 : 1000

PF M:\Projekte\Sallier\217037\Plaene\LP\Entwurfsplanung\Bekon.dwg