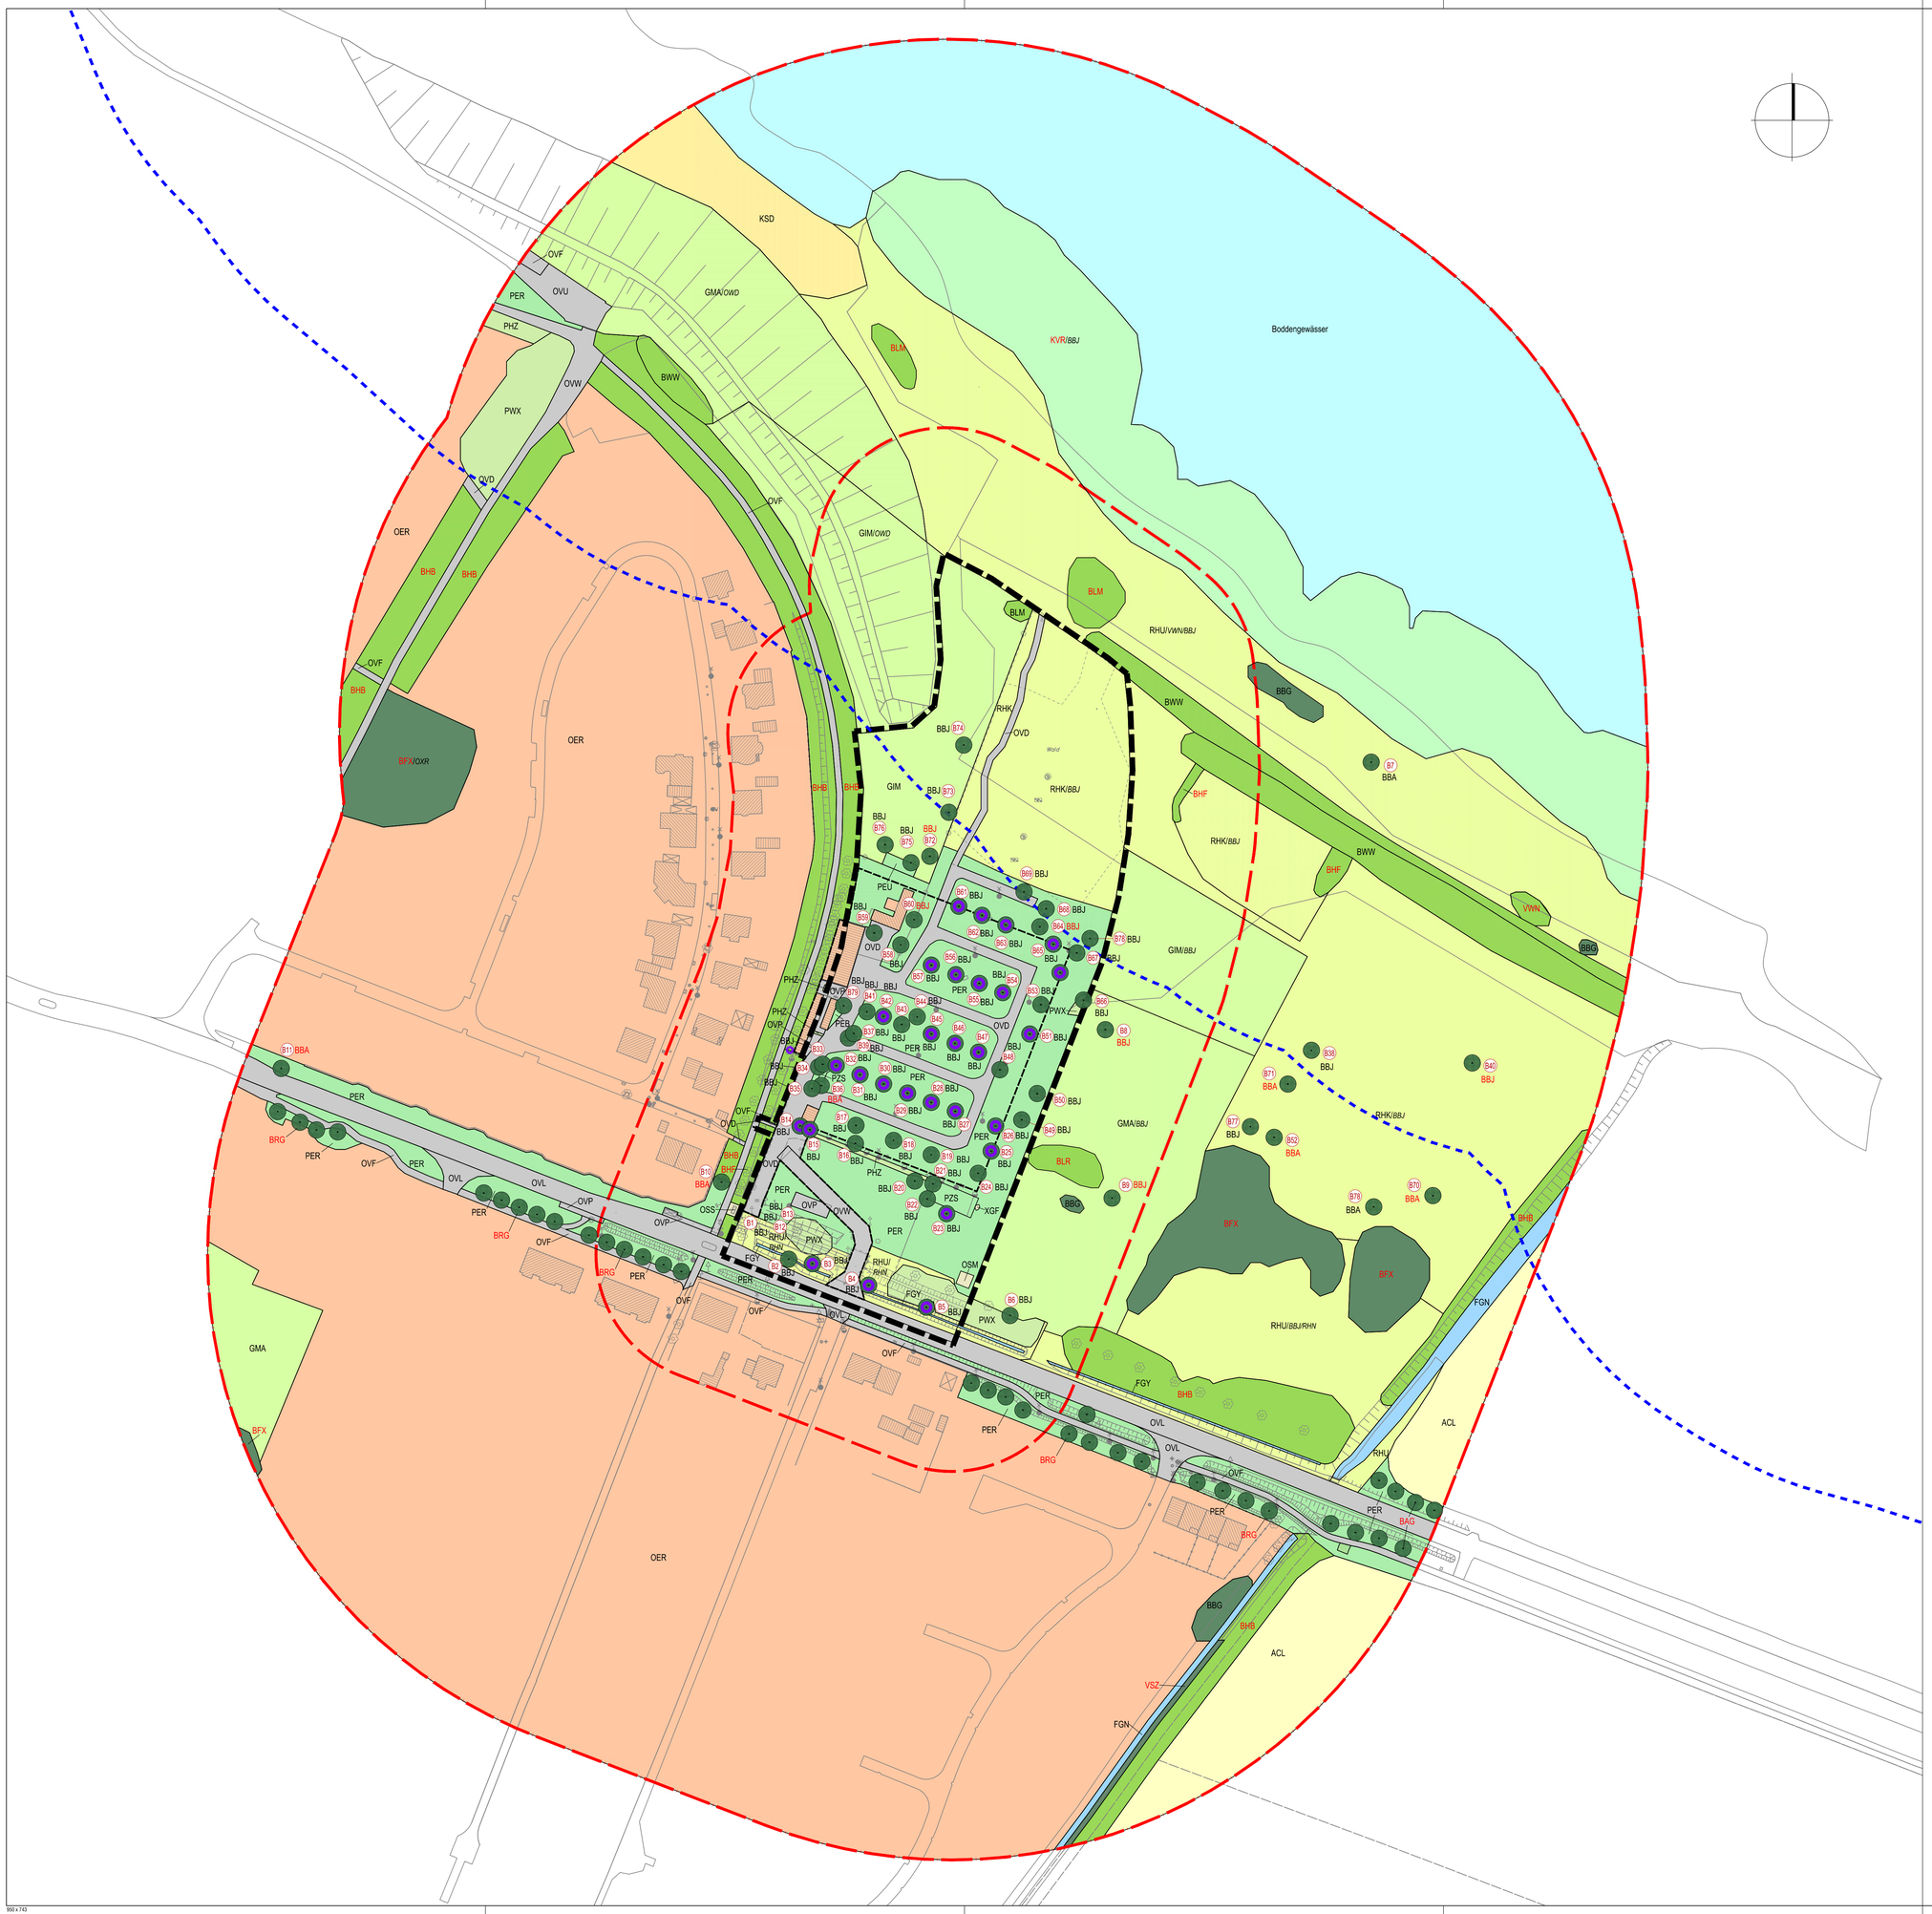

Legende

Bestand

Feldgehölze, Alleen und Baumreihen (B)

Feldgehölze

BLM	§	Mesophiles Laubgebüsch
BLR	§	Ruderalgebüsch
BFX	§	Feldgehölz aus überwiegend heimischen Baumarten

Feldhecken und Windschutzpflanzungen

BHF	§	Strauchhecke
BHB	§	Baumhecke
BWW		Windschutzpflanzung

BAG	§ 19	Geschlossene Allee
BRG	§ 19	Geschlossene Baumreihe
BBA	(§ 18)	Älterer Einzelbaum
BBJ		Jüngerer Einzelbaum
BBG	(§ 18)	Baumgruppe

Küstenbiotope (K)

KVR	§	Brackwasserbeeinflusstes Röhricht
KSD		Intensiv genutzter Sandstrand der Boddengewässer

Fließgewässer (F)

FGN	Graben mit extensiver bzw. ohne Instandhaltung
FGY	Graben, trockengefallen oder zeitweilig wasserführend, intensive Instandhaltung

Waldfreie Biotope der Ufer sowie der eutrophen Moore und Sümpfe (V)

VWN	§	Feuchtgebüsch eutropher Moor- und Sumpfstandorte
VSZ	§	Standorttypischer Gehölzsaum an Fließgewässern

Grünland und Grünlandbrachen (G)

GMA	Artenarmes Frischgrünland
GIM	Intensivgrünland auf Mineralstandorten

Staudensäume, Ruderalfluren und Trittrasen (R)

RHU	Ruderale Staudenflur frischer bis trockener Mineralstandorte
RHK	Ruderaler Kriechrasen
RHN	Neophyten-Staudenflur

Gesteins-, Abgrabungs- und Aufschüttungsbiotope (X)

XGF	§ G	Findling

Acker- und Erwerbsgartenbaubiotope (A)

ACL	Lehm- bzw. Tonacker

Grünanlagen der Siedlungsbereiche (P)

Vegetationsbestimmte Biotoptypen der Grünanlagen

PWX	(§18)	Siedlungsgehölz aus heimischen Baumarten
PHZ		Siedlungshecke aus heimischen Gehölzarten
PER		Artenarmer Zierrasen
PEB		Beet/ Rabatte
PEU		Nicht- oder teilversiegelte Freifläche, teilweise mit Spontanvegetation
PZS		Sonstige Sport- und Freizeitanlage

Biotopkomplexe der Siedlungs-, Verkehrs- und Industrieflächen (O)

	Gebäude
OER	Verdichtetes Einzel- und Reihenhausgebiet
OXR	Historische Ruine
OVD	Pfad, Rad- und Fußweg
OVF	Versiegelter Rad- und Fußweg
OVU	Wirtschaftsweg, nicht- oder teilversiegelt
OVW	Wirtschaftsweg, versiegelt
OVL	Straße
OVP	Parkplatz, versiegelte Freifläche
OWD	Deich/ Damm
OSM	Kleiner Müll- und Schuttplatz

Legendendarstellung der Haupt- und Nebencodes:

OSM	Hauptcode
WBM	Nebencode/ Zusatzcode (keine farbliche Flächendarstellung)
BFX/ §	gesetzlich geschütztes Biotop (§ 20 Abs.1 NatSchAG M-V), nur wenn Biotopcode als Hauptcode vergeben ist
§ G	gesetzlich geschütztes Geotop (§ 20 Abs. 2 NatSchAG M-V)
(§ 18)	teilweise gesetzlich geschützte Bäume (§ 18 NatSchAG M-V)
BRG/ § 19	gesetzlich geschützte Allee/ Baumreihe (§ 19 NatSchAG M-V)
B1	Nummer des Baumes

Sonstige Darstellungen

- Geltungsbereich B-Plan
- 200 m-Untersuchungsraum Biotopkartierung
- 50 m-Umfeld des Plangebiets
- 150 m Küstenschutzstreifen nach § 29 NatSchAG MV
- Baum mit Ausgleichsfunktion
- vorhandener Campingplatz

Veröffentlichungsexemplar

Index	Datum	Geändert	Art der Änderung	Geprüft

Universitäts- und Hansestadt Greifswald

UmweltPlan GmbH Stralsund

Hauptsitz: Tribseer Damm 2 · 18437 Stralsund · Tel. +49 3831 6108-0 · Fax -49
Niederlassung: Majakowskistraße 58 · 18059 Rostock · Tel. +49 381 877161-50
Außenstelle: Bahnhofstraße 43 · 17489 Greifswald · Tel. +49 3834 23111-91
info@umweltplan.de · www.umweltplan.de

Projekt

B-Plan Nr. 76.1 - Campingplatz am Kleinbahndamm, 1. Teilbereich - der Universitäts- und Hansestadt Greifswald

Anlage 1: Bericht zur Biotopkartierung
Anhang 1: Bestandsplan

Unterlage - Nr.:
Blatt - Nr.: 1

Maßstab	Höhenbezug	Lagebezug
1 : 1.000	----	ETRS 89
bearbeitet	05/2023	Lichtnau/Wissel
gezeichnet	05/2023	Spreer
geprüft	05/2023	Ahlmeyer

Phase

Proj.- Nr. 31620-01

950 x 743