


3. Änderung des Bebauungsplans Nr. 11 der Gemeinde bad Sülze
für das Gebiet Kurzentrum

Anlage 1: Karte Bestand und Planung

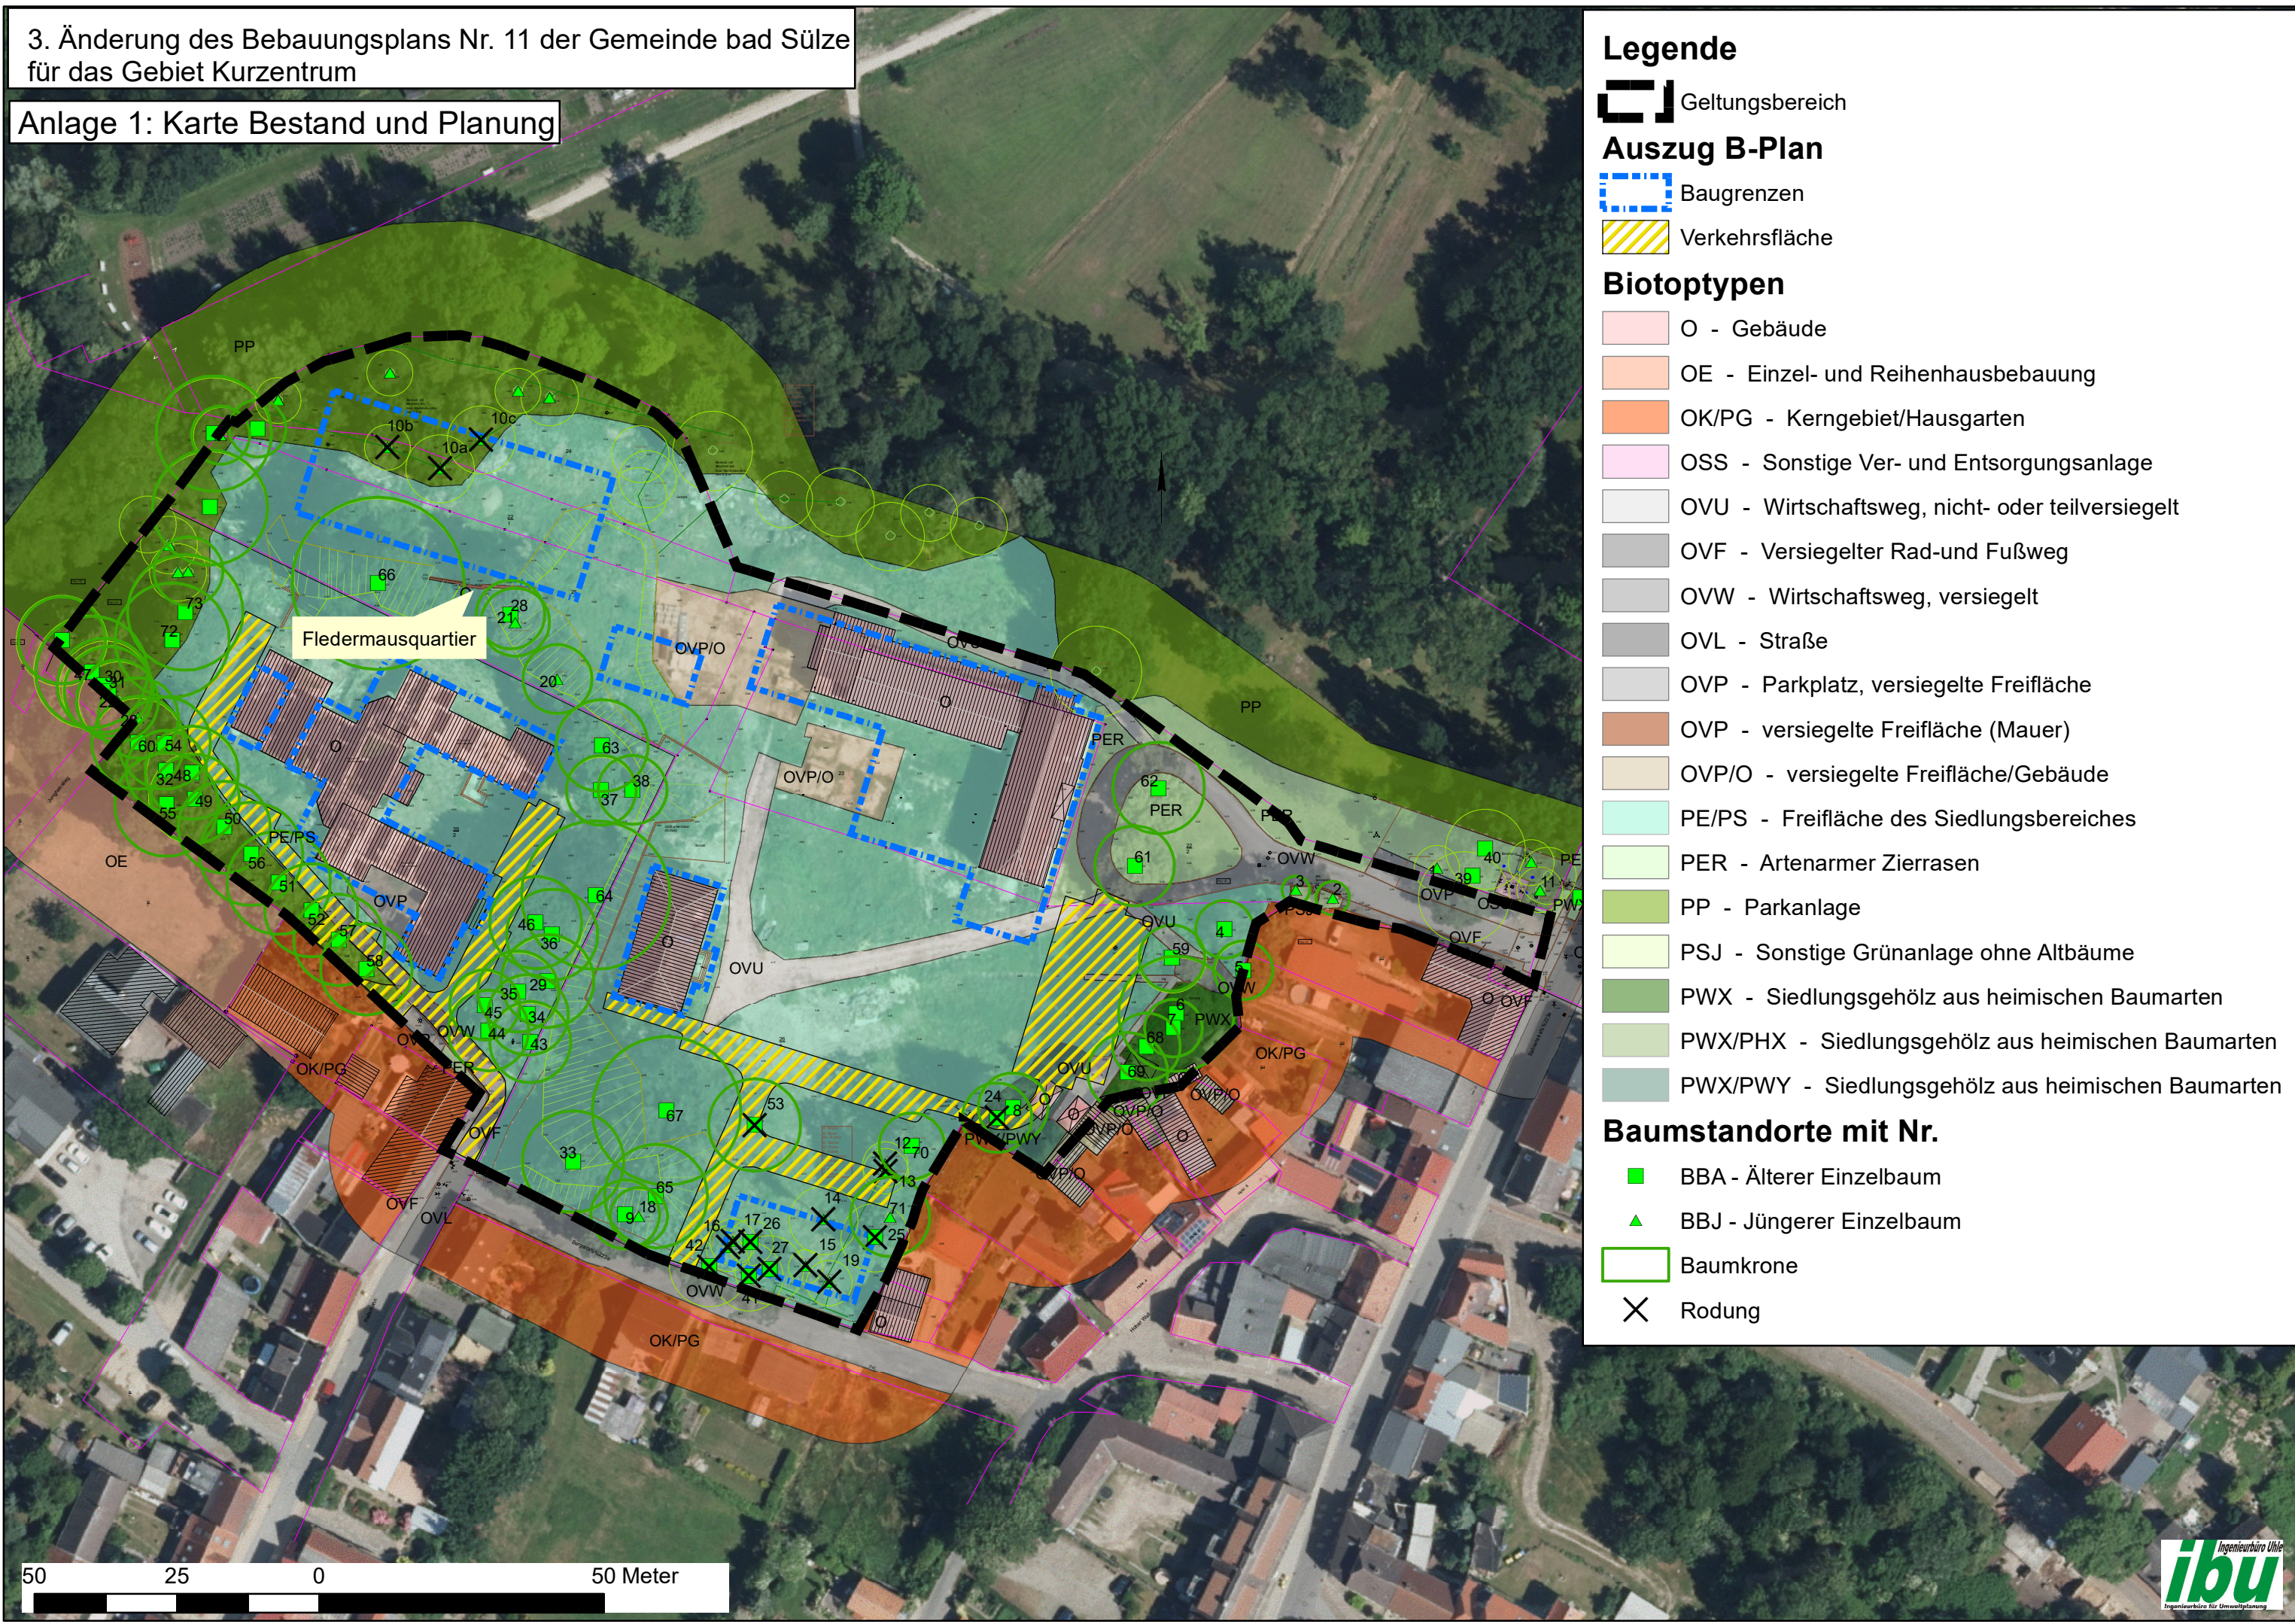

50 25 0 50 Meter