

 


VORHABEN- UND ERSCHLIEßUNGSPLAN ZUM VORHABENBEZOGENEN BEBAUUNGSPLAN NR. 02 DER GEMEINDE SIEMZ-NIENDORF

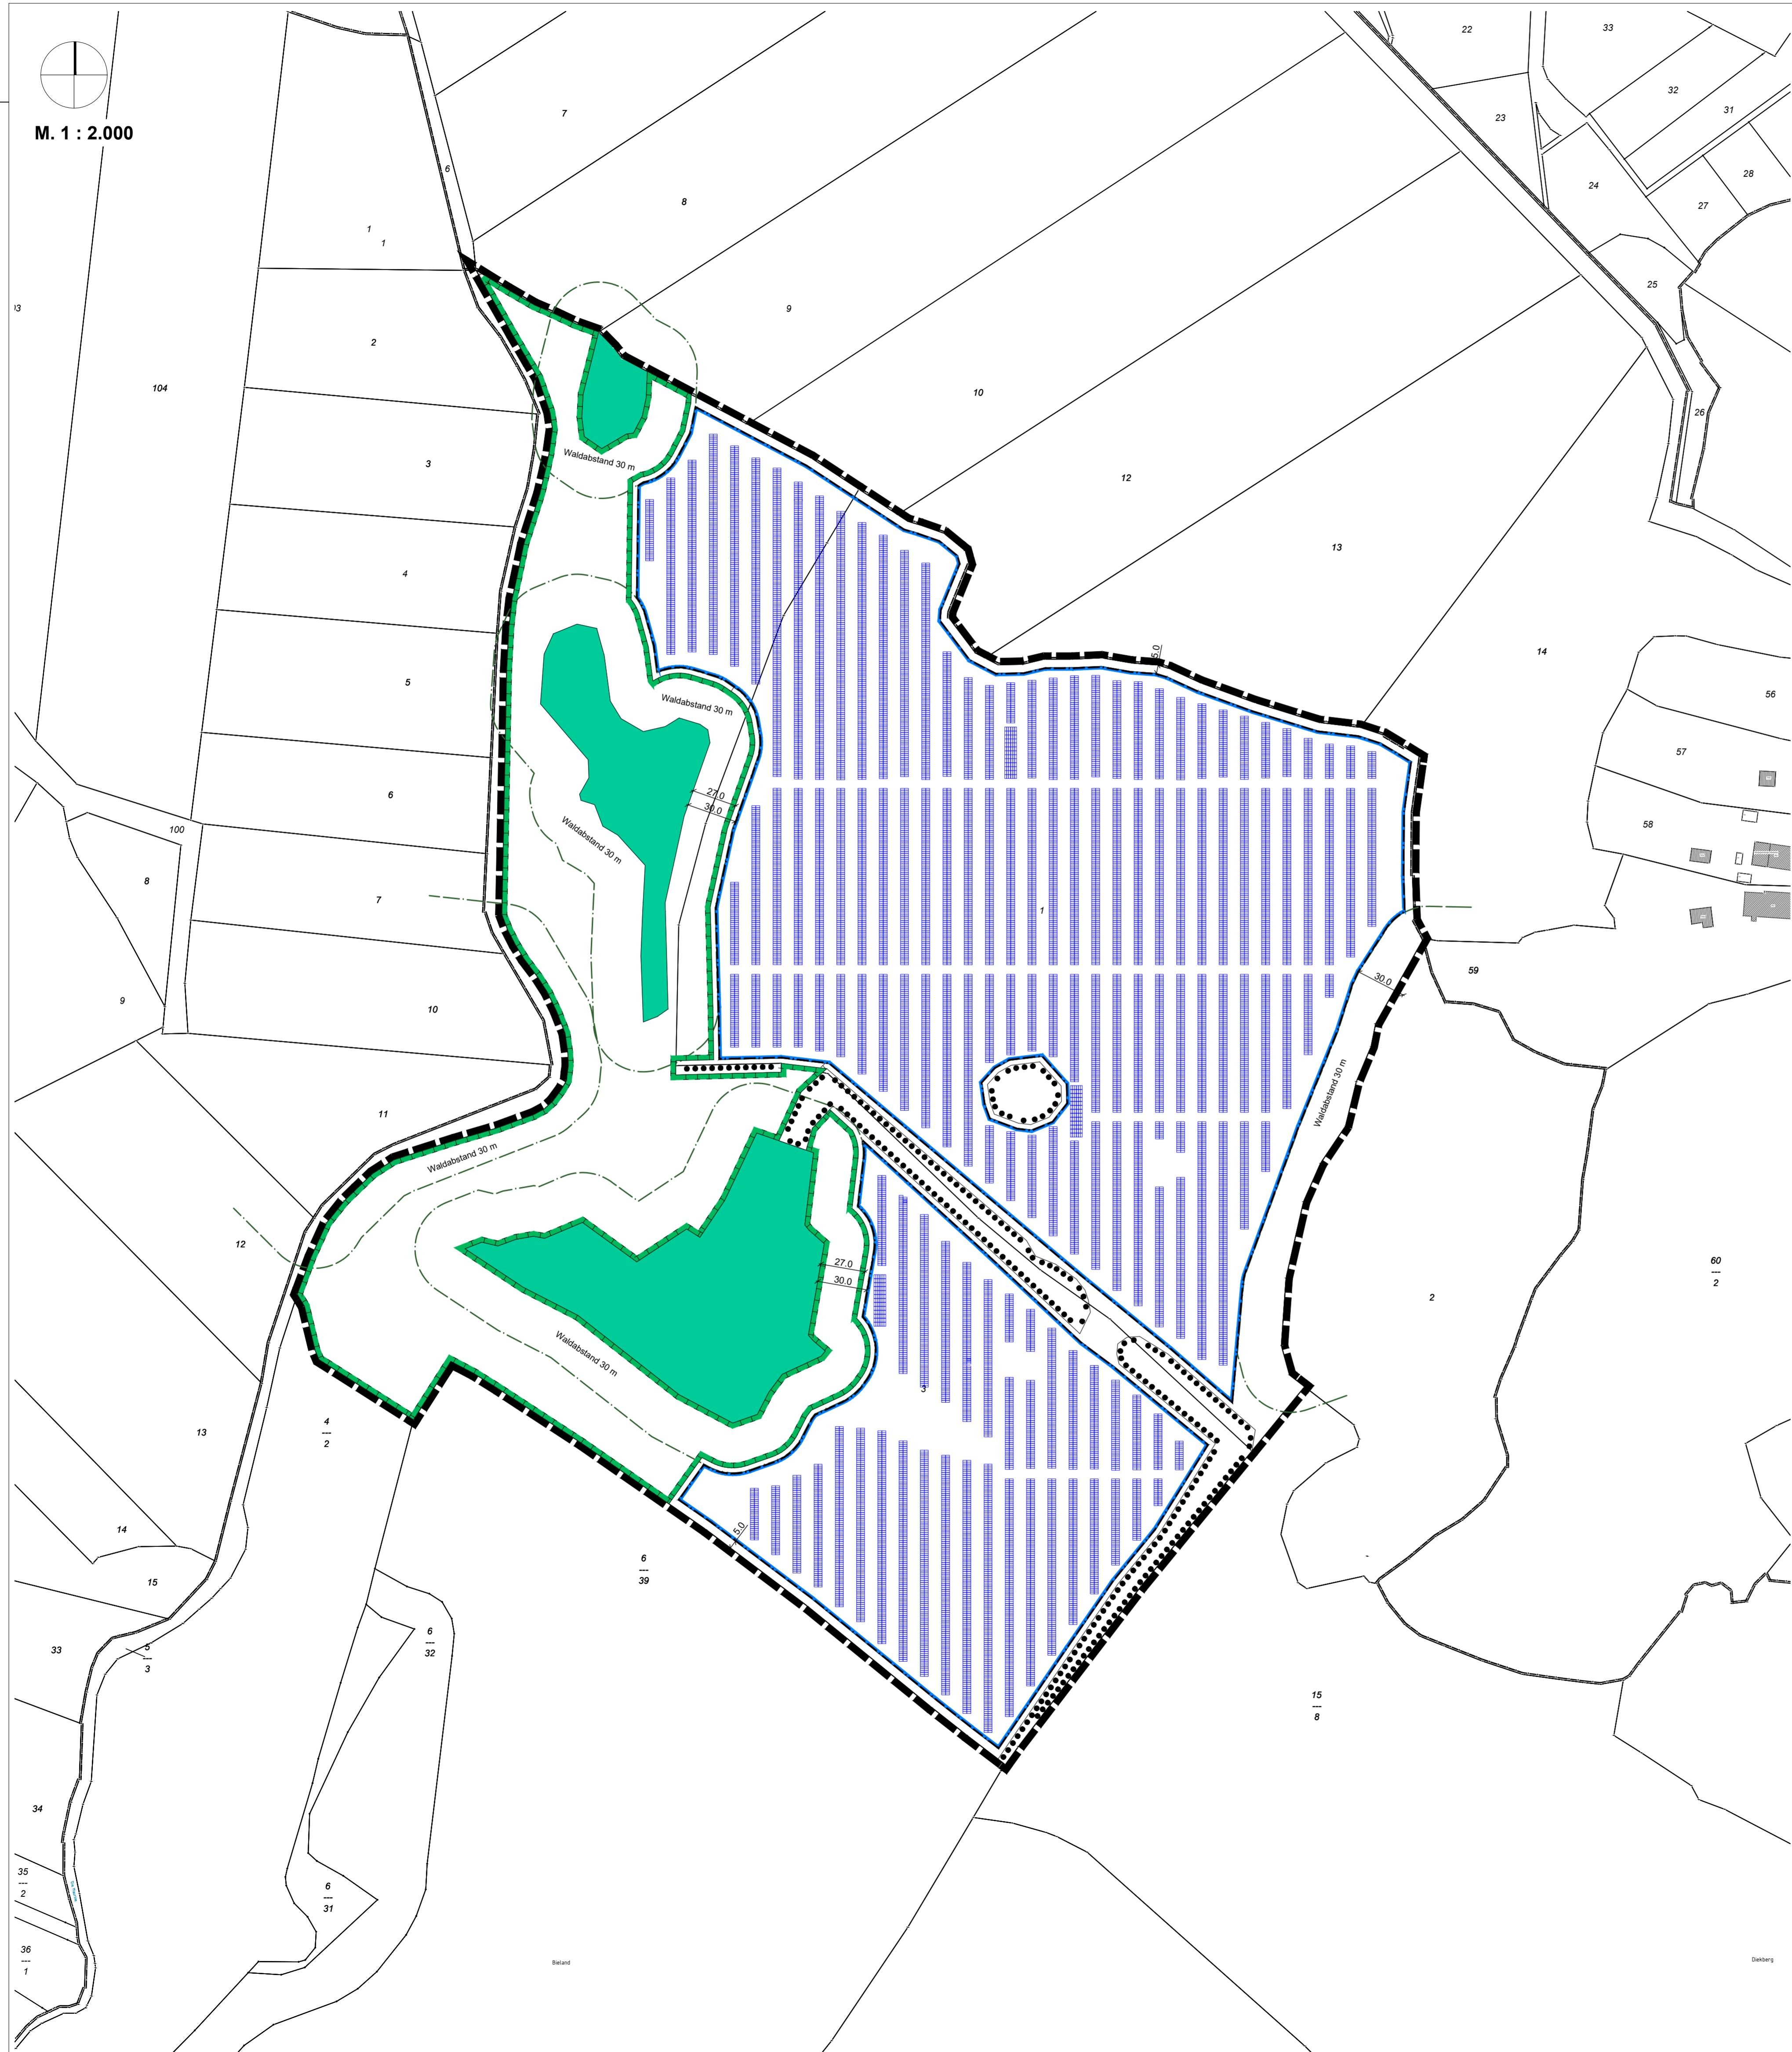

Vorhaben- und Erschließungsplan zum vorhabenbezogenen Bebauungsplan Nr. 02 der Gemeinde Siemz-Niendorf "Sondergebiet PV-Freiflächenanlage"

für ein Gebiet westlich der Ortslage Sabow, östlich der Maurine und nördlich der Bundesautobahn A 20 in der Gemeinde Siemz-Niendorf

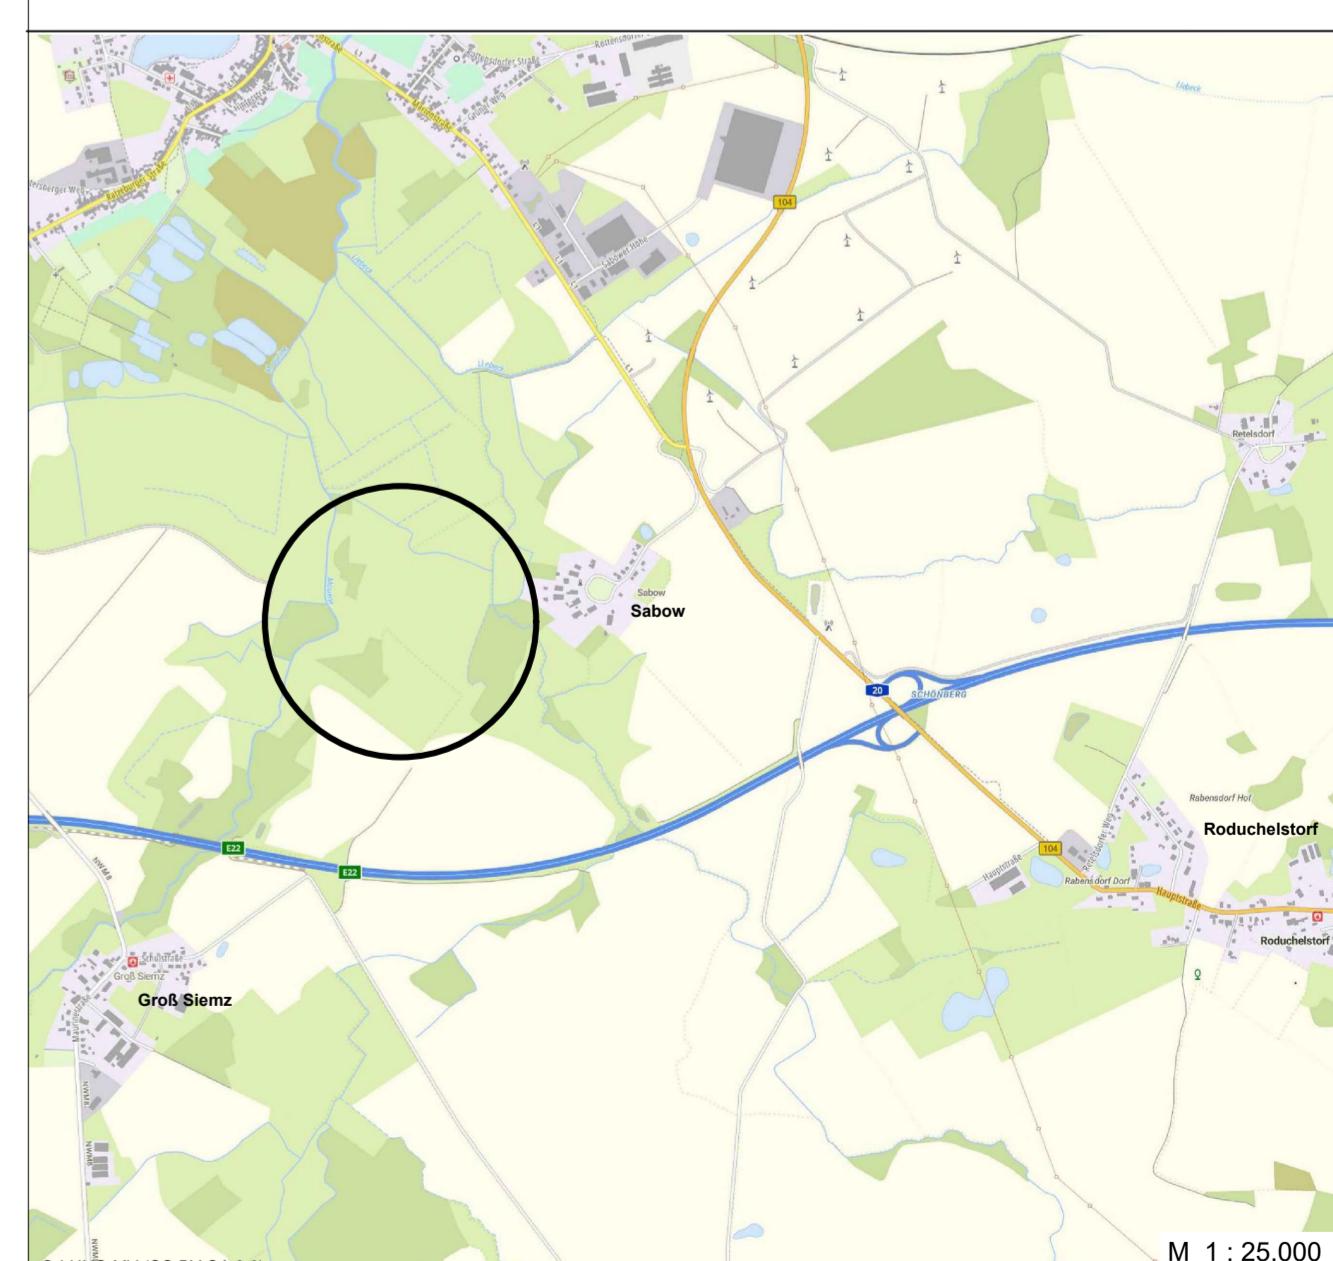

Vorentwurf zur frühzeitigen Beteiligung der Öffentlichkeit gemäß § 3 (1) BauGB sowie der Behörden und sonstigen Träger öffentlicher Belange gemäß § 4 (1) BauGB

Planbearbeitung:

	Elisabeth-Hasekoff-Straße 1 23566 Lübeck Tel.: 0451 / 610 68-0 luebeck@prokom-planung.de	Richardstraße 47 22081 Hamburg Tel.: 040 / 22 94 64-0 hamburg@prokom-planung.de	17.03.2025