


SATZUNG DER GEMEINDE LAMBRECHTSHAGEN
ÜBER DEN EINFACHEN BEBAUUNGSPLAN Nr. 19
SONDERGEBIET FÜR ERHOLUNG
ORTSLAGE VORWEDEN

TEIL A: PLANZEICHNUNG

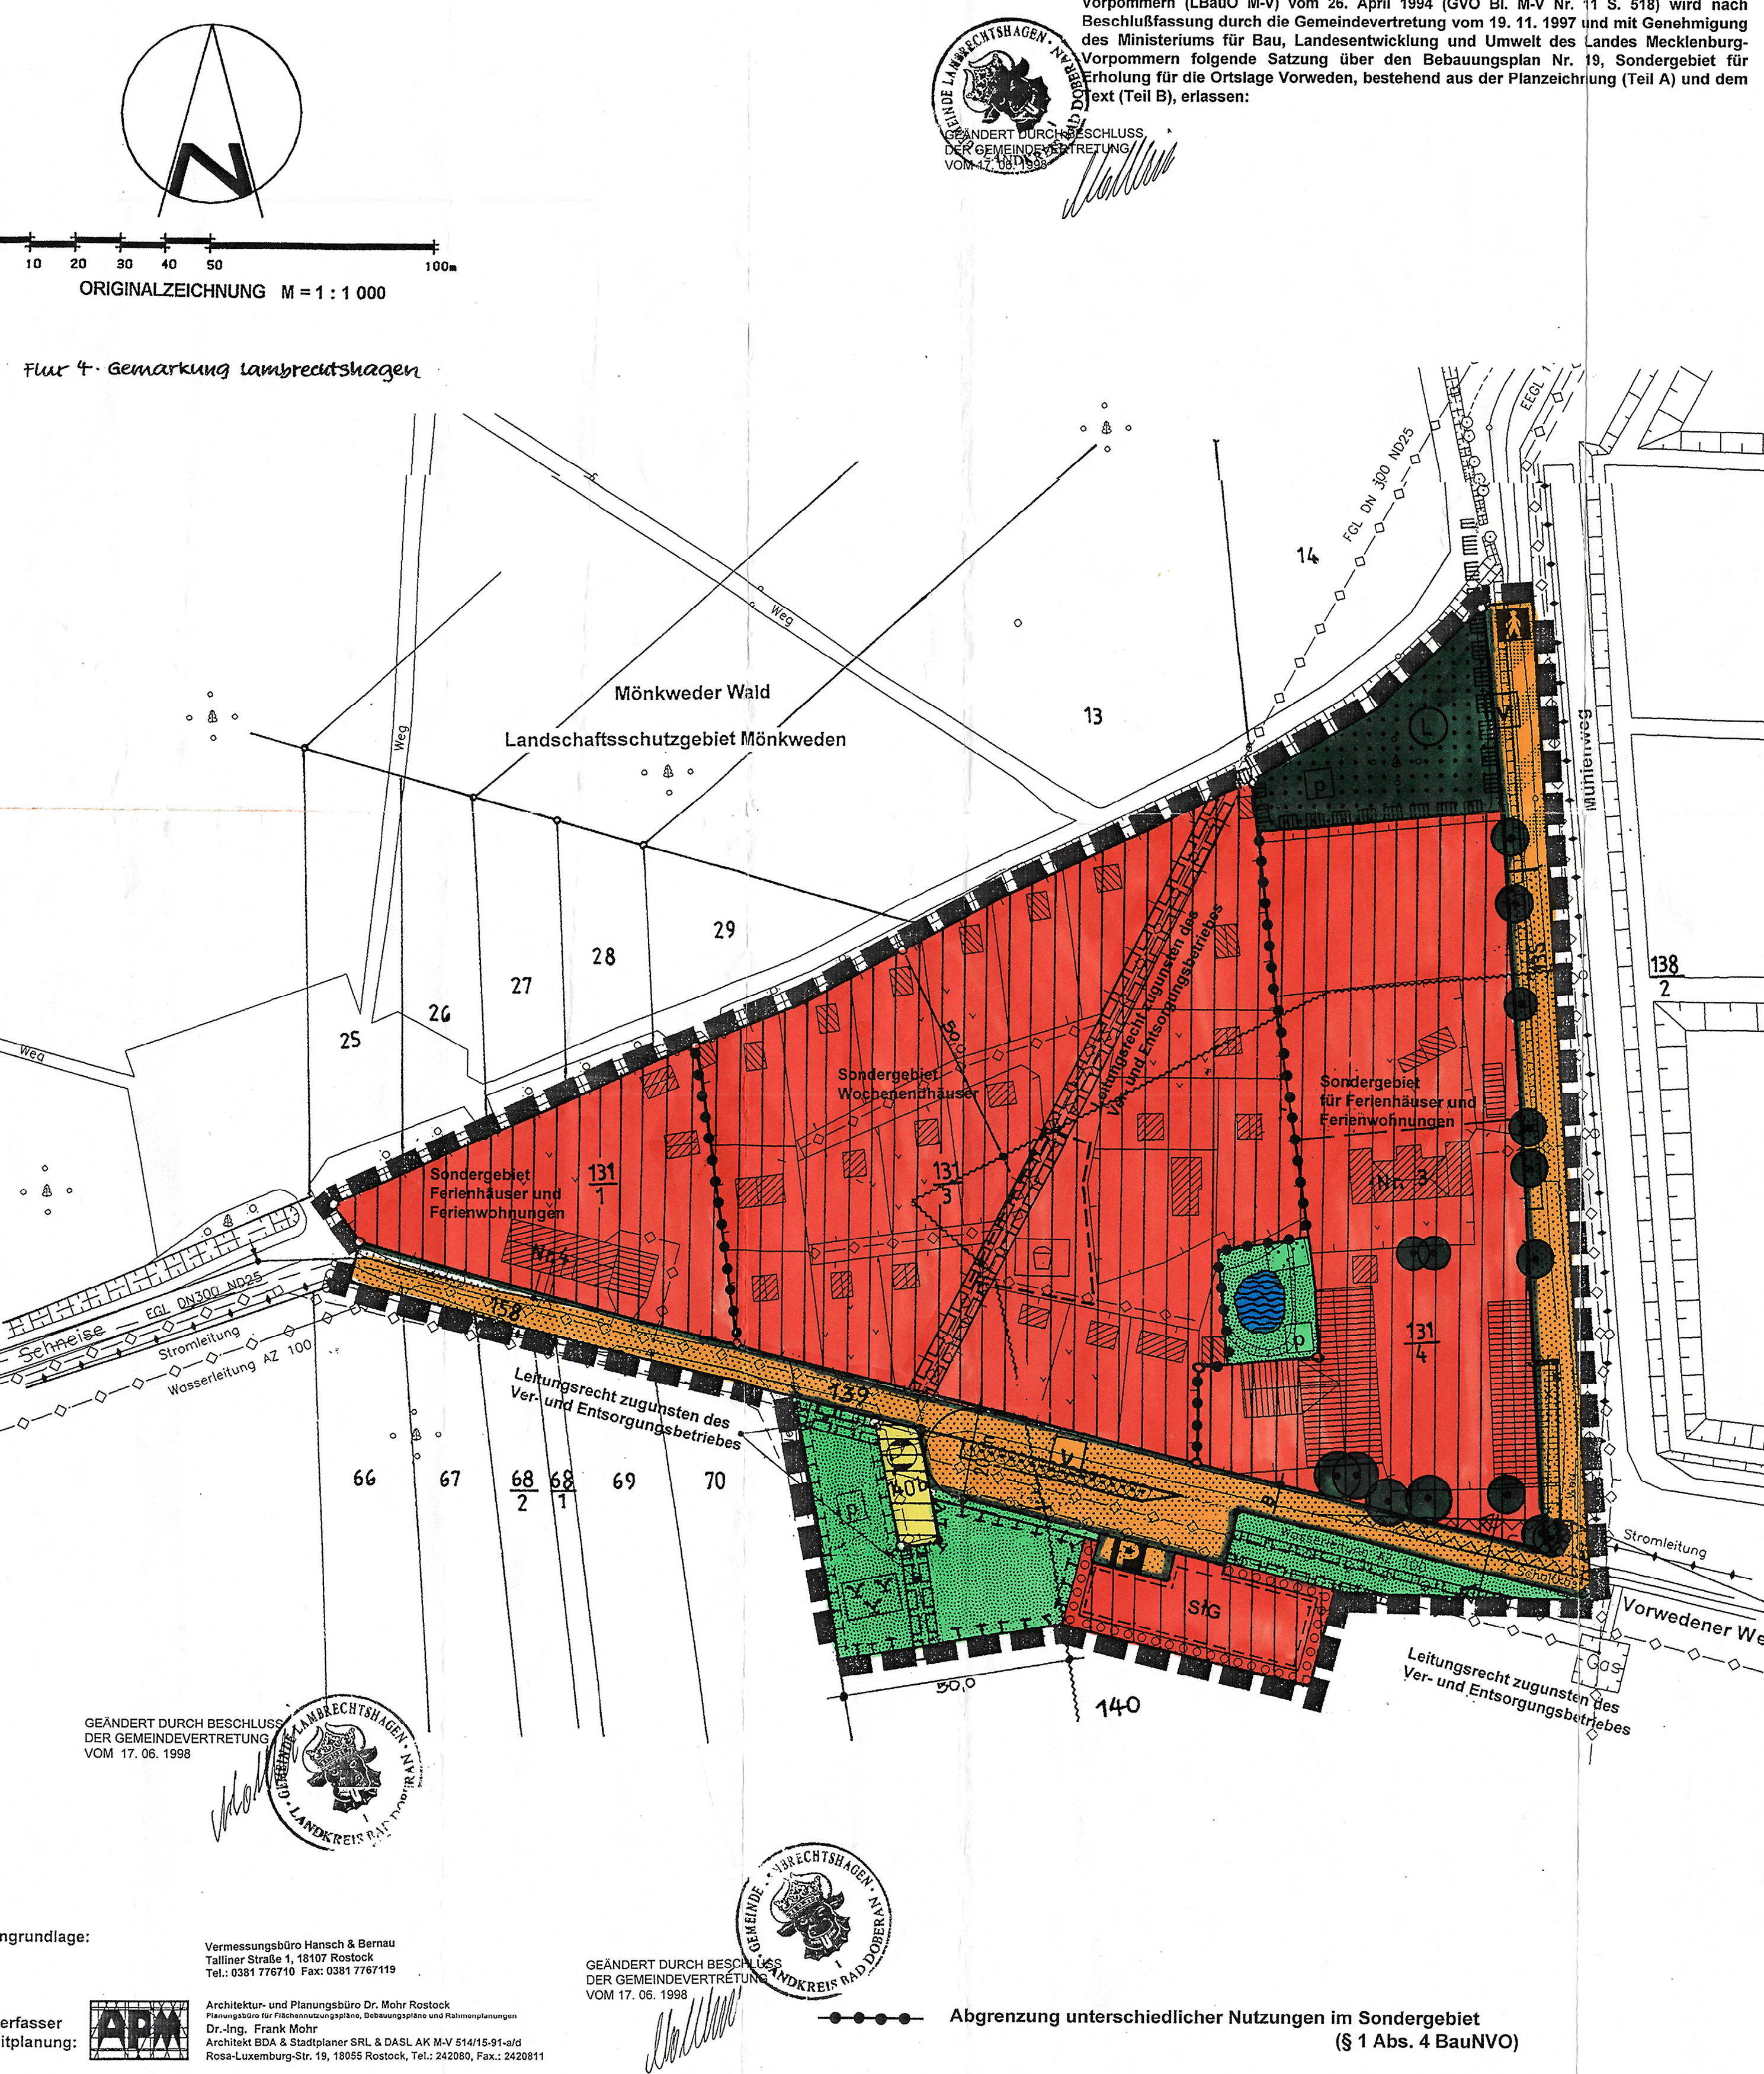

PLANZEICHENERKLÄRUNG

Table with 3 columns: Planzeichen, Erläuterung, Rechtsgrundlage. It defines symbols for various land use zones including Sondergebiete, Verkehrsflächen, Grünflächen, Wasserflächen, and Schutzgebiete.

SONSTIGE PLANZEICHEN

Table defining additional symbols for things like Spielplatz, StG, Waldabstandsgrenze, Umgrenzung der Flächen, and Sichtdreieck.

TEIL B: TEXT

Table with 2 columns: Textliche Festsetzungen, Rechtsgrundlage. It contains detailed text regarding the planning process, public participation, and specific regulations for the area.

VERFAHRENSVERMERKE

Table with 2 columns: Textliche Festsetzungen, Rechtsgrundlage. It documents the procedural steps of the planning process, including public hearings and official approvals.

