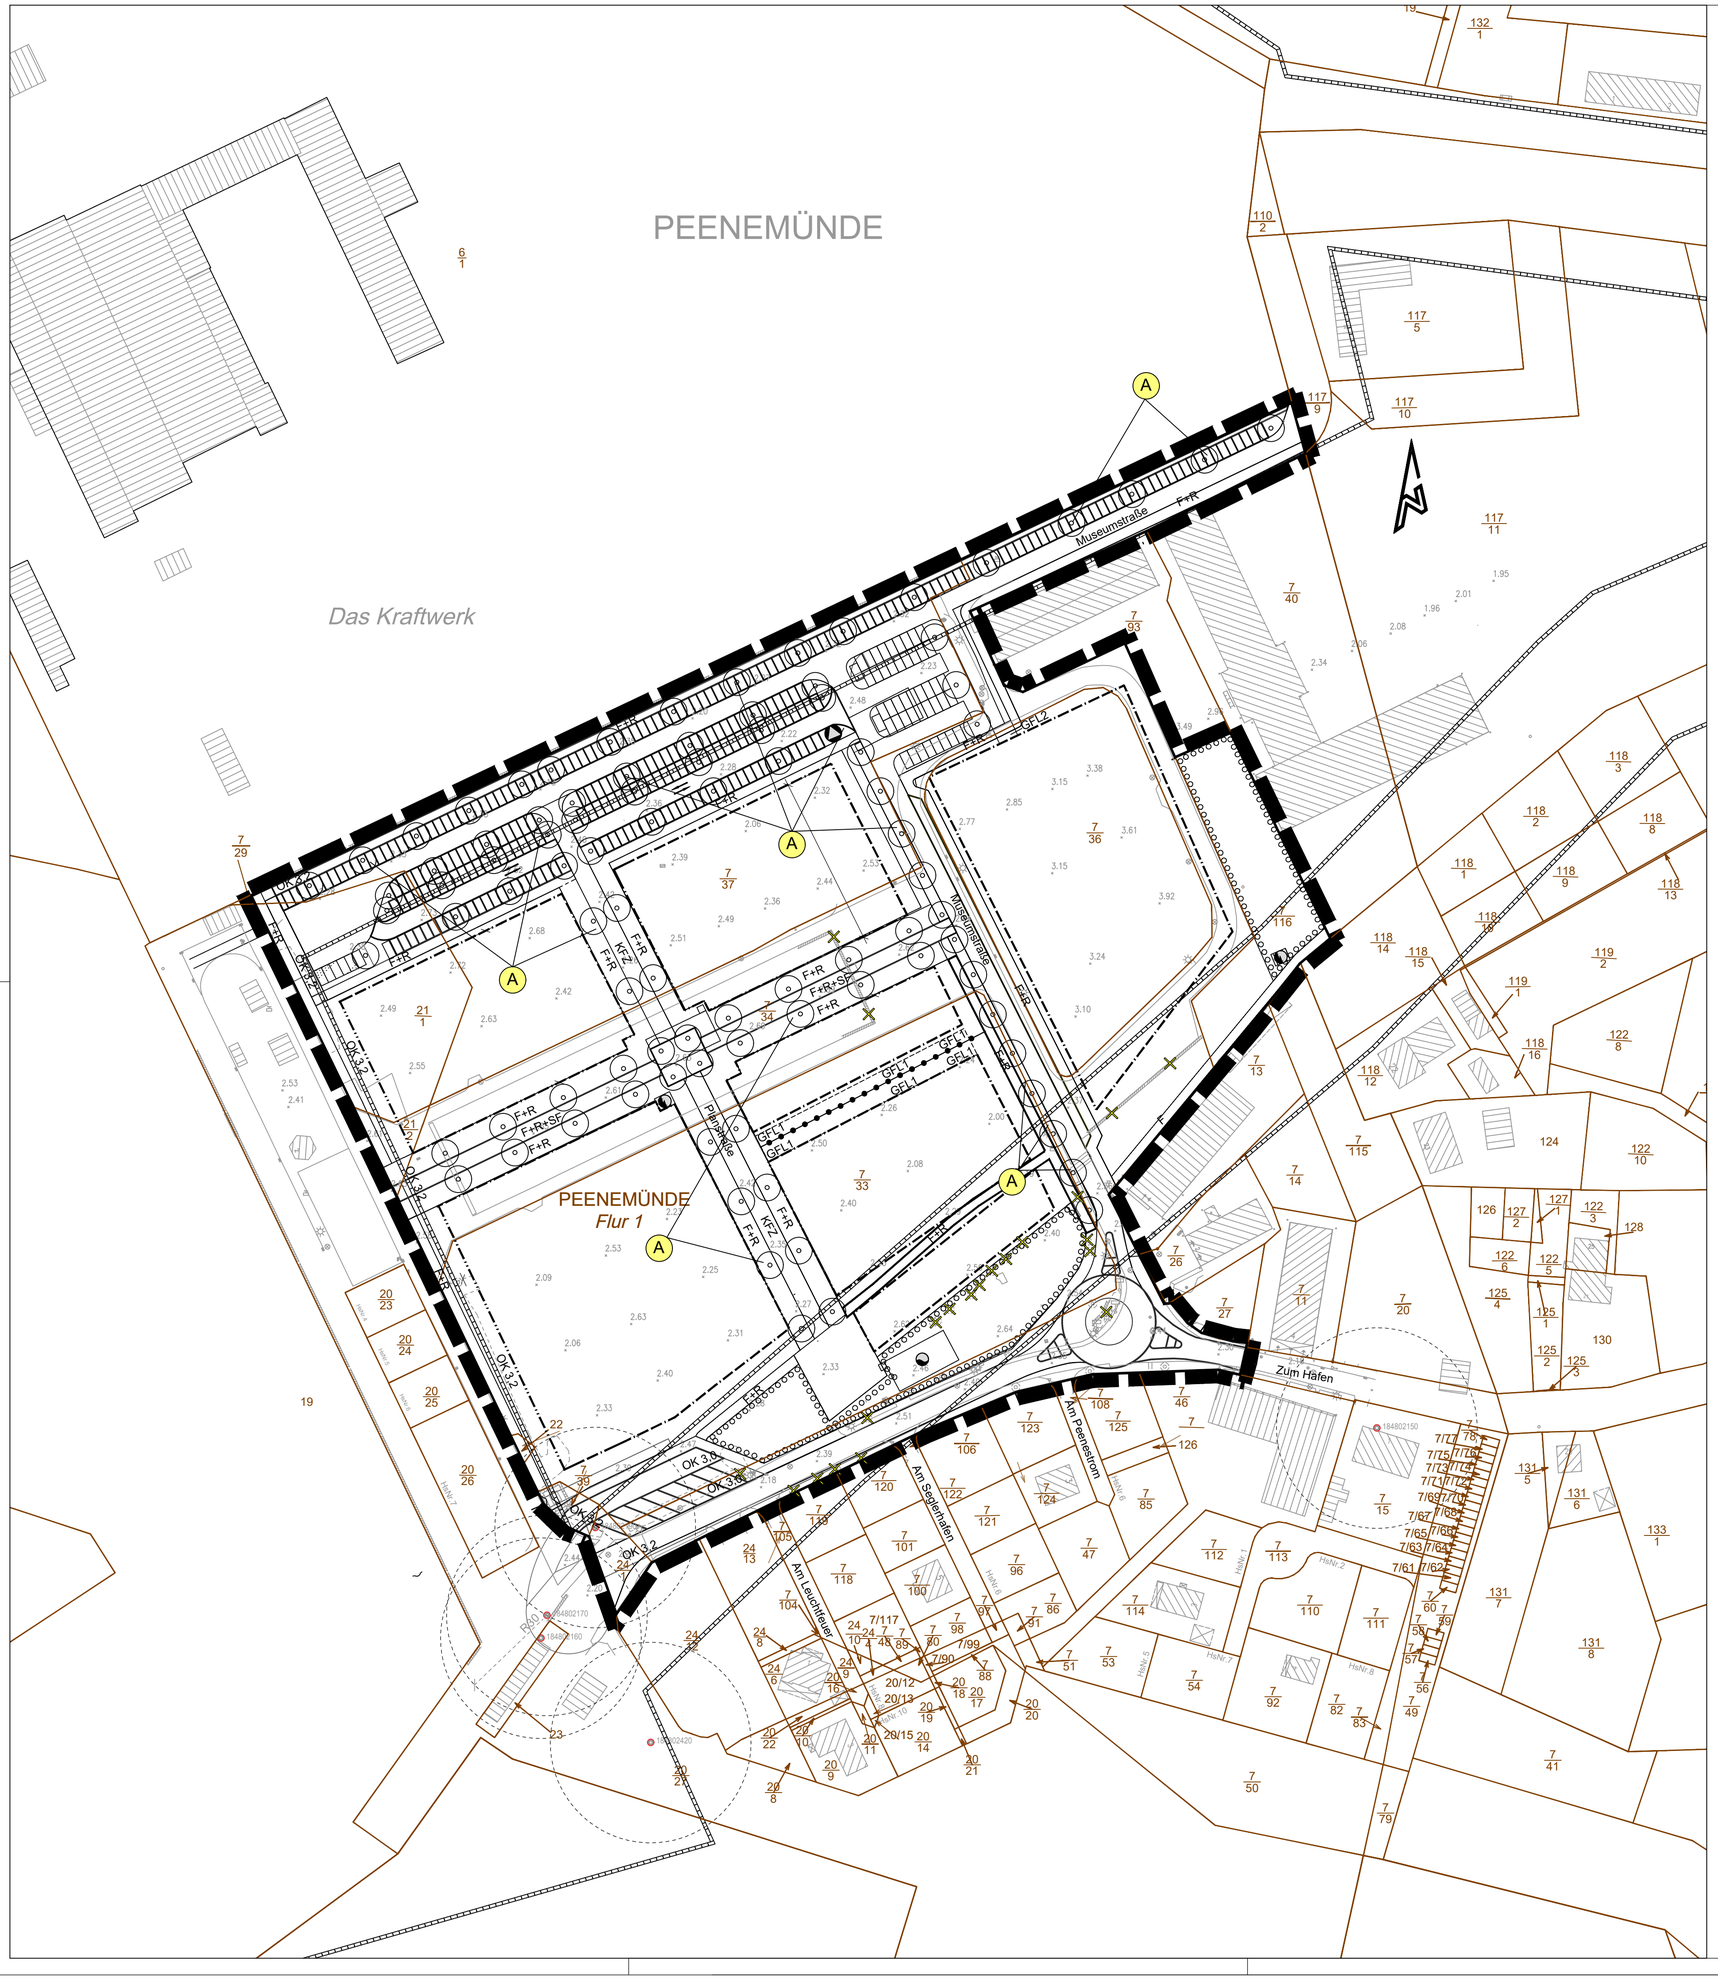

LEGENDE

Geltungsbereich

A Ausgleichsmaßnahme, Anpflanzung von Bäumen

Gemeinde Peenemünde

Maßnahmenplan zum Bebauungsplan Nr. 12 "Ortszentrum Peenemünde"

- Entwurf; 2. Durchgang -

M 1:1000

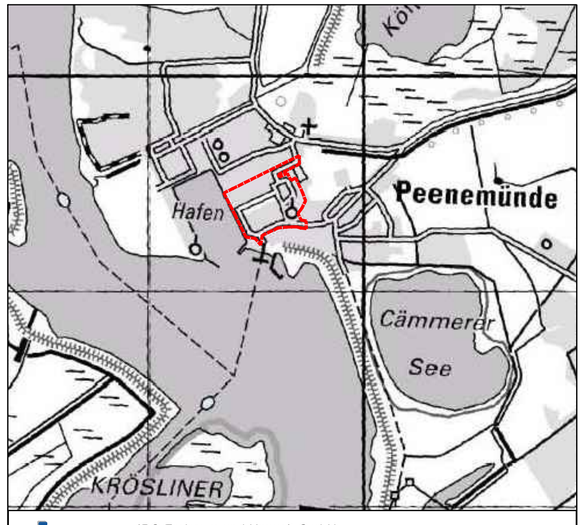

IPO Freiraum und Umwelt GmbH
INGENIEURPLANUNG&ORGANISATION
Storchenwiese 7 ◆ 17489 Greifswald
i.A. IPO Unternehmensgruppe GmbH

Greifswald, Mai 2023

EF M:\Projekte\Amt Usedom\213016\Ploene\LP\Entwurf\2_Auslegung\Maßnahm.dwg