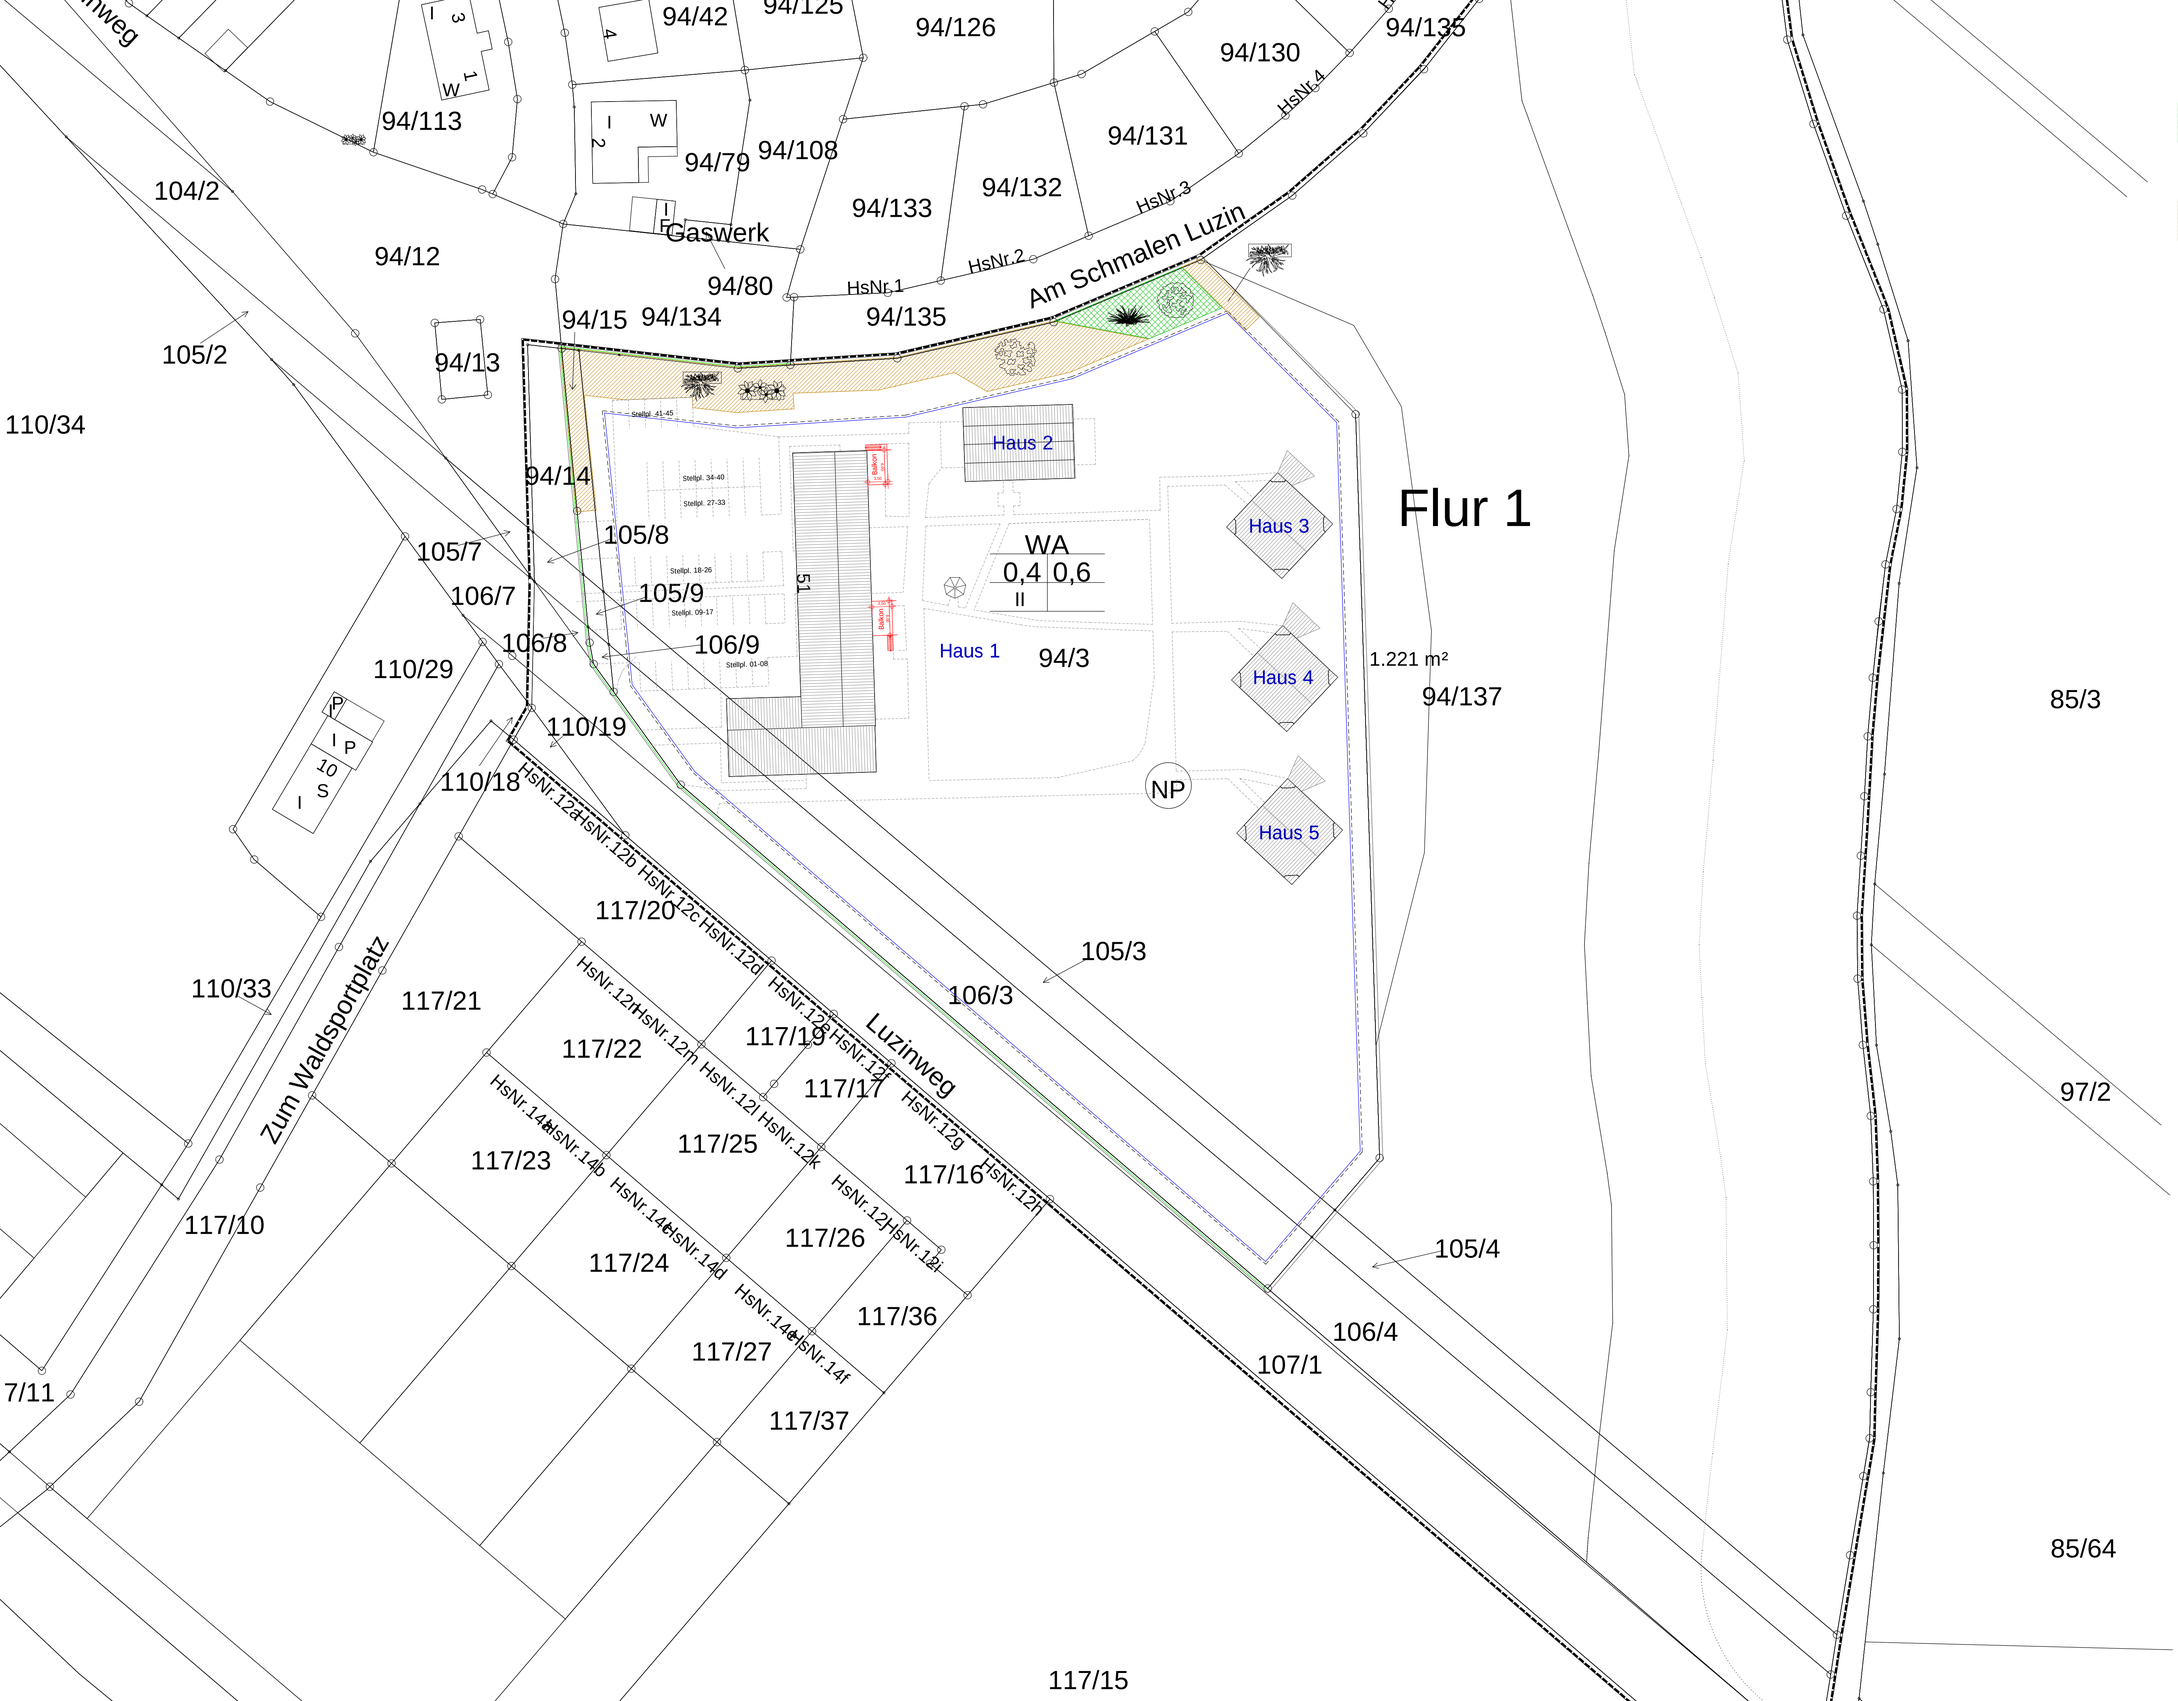

Planungen, Nutzungsregelungen, Maßnahmen und Flächen für Maßnahmen zum Schutz, zur Pflege und zur Entwicklung von Natur und Landschaft

Umgrenzung von Flächen zum Anplanzen von Bäumen, Sträuchern und sonstigen Bepflanzungen

Anpflanzen: Bäume

Sträucher

Umgrenzung von Flächen mit Bindungen für Bepflanzungen und für die Erhaltung von Bäumen, Sträuchern und sonstigen Bepflanzungen sowie von Gewässern

Anpflanzen: Bäume

Sträucher

sonstige Bepflanzungen

Legende

Haus 1
4 Wohngruppen mit insgesamt 30 Zimmern und Büroflächen für den Pflegedienst im Erdgeschoss

Haus 2
Gemeinschaftsraum mit Küche und Büroflächen für den Pflegedienst im Obergeschoss

Haus 3
1 Wohngruppe mit 7 Zimmern

Haus 4
1 Wohngruppe mit 7 Zimmern

Haus 5
1 Wohngruppe mit 7 Zimmern

Datei: 03-24_240820_ve

Datum: 20.08.2024 Maßstab: 1 : 500

Bauvorhaben & Bauort:
Wohngruppen Feldberg

Luzinweg 51
17258 Feldberg

Planung:
m² bauplan Dipl.-Ing.(FH) Jens Trettin

Hauerweg 12 - 17036 Neubrandenburg
info@m2-bauplan.de - 0170 242 66 44

Unterschrift:

Bauherr:
NIMPRO GmbH

Ihlenfelder Straße 8 a
17034 Neubrandenburg

Unterschrift:

Vorhaben- und Erschließungsplan

1. Änderung vorhabenbezogener Bebauungaplan Nr. 2
"Wohn- und Pflegezentrum Luzinweg"
OT Feldberg der Gemeinde
Feldberger Seenlandschaft

m² bauplan Dipl.-Ing.(FH) Jens Trettin

FELDBERG