# Satzung über die 1. Änderung des Bebauungsplans Nr. 8 "Photovoltaikanlage auf dem ehemaligen Agrarflugplatz" der Stadt Strasburg (Um.)

**Satzung der Stadt Strasburg (Um.) über die 1. Änderung des Bebauungsplans Nr. 8 „Photovoltaikanlage auf dem ehemaligen Agrarflugplatz" (Gemarkung Strasburg, Flur 20, Flurstücke 35/5, 35/7, 36/1 (teilweise), 37/4 (teilweise) und 37/8)**

Aufgrund der § 10 des Baugesetzbuches (BauGB) in der Fassung der Bekanntmachung vom 3. November 2017 (BGBl. I S. 3634), das zuletzt durch Artikel 3 des Gesetzes vom 20. Dezember 2023 (BGBl. 2023 I Nr. 394) geändert worden ist, und der Landesbauordnung Mecklenburg- Vorpommern (LBauO M-V) in der Fassung der Bekanntmachung vom 15. Oktober 2015 (GVOBl. M-V 2015, S. 344), zuletzt geändert durch Artikel 2 des Gesetzes vom 9. April 2024 (GVOBl. M-V S. 110), wird nach Beschlussfassung durch die Stadtvertretung vom ……. der Bebauungsplan Nr. 8 „Photovoltaikanlage auf dem ehemaligen Agrarflugplatz", der am 28.04.2023 in Kraft getreten ist, wie folgt geändert:

**Die 1. Änderung des Bebauungsplans Nr. 8 „Photovoltaikanlage auf dem ehemaligen Agrarflugplatz" ersetzt mit Rechtkraft die Festsetzungen des Bebauungsplans vollständig.**

## Text (Teil B)

### I. Planungsrechtliche Festsetzungen § 9 Abs. 1 BauGB

**1. Art der baulichen Nutzung**
**§ 9 Abs. 1 Nr. 1 BauGB und § 11 BauNVO**
Das Sondergebiet Photovoltaikanlage dient der Realisierung einer großflächigen Photovoltaikanlage.
Zulässig sind Modultische mit Solarmodulen, die für den Betrieb der Anlage notwendigen Nebenanlagen (Trafo, Wechselrichter) und die Einfriedung.

**2. Maß der baulichen Nutzung**
**§ 9 Abs. 1 Nr. 1 BauGB**
2.1 Im Sondergebiet Photovoltaikanlage darf die zulässige Grundfläche durch die in § 19 Abs. 4 Satz 1 BauNVO aufgeführten Grundflächen nicht überschritten werden.
2.2 Bezugspunkt für die festgesetzten Höhen ist die mittlere Höhe des Meeresspiegels (Höhensystem DHHN 92).

**3. Flächen und Maßnahmen zum Schutz, zur Pflege und zur Entwicklung von Natur und Landschaft**
**§ 9 Abs. 1 Nr. 20 BauGB**
3.1 Die Modulrand- und Zwischenflächen dürfen nur außerhalb des Zeitraumes vom 01.März bis zu 01. August gemäht werden. Die Schnitthöhe darf 10 cm nicht unterschreiten. Das Mahdgut muss zeitnah entfernt werden. Das Mulchen des Aufwuchses ist nicht zulässig. Auf Düngung, Pestizid- und Herbizideinsatz ist zu verzichten. Alternativ ist eine Schafbeweidung möglich. (max. 10 Schafe/ha).
3.2 Im Bereich der Flächen zum Schutz vor Immissionen und zum Anpflanzen sind Blend-/Sichtschutzhecken, ausschließlich aus Sträuchern, zu pflanzen und dauerhaft zu erhalten. Die Nordseite ist vor Baubeginn zu bepflanzen. Die Pflanzungen dürfen zur Schaffung einer Zufahrt unterbrochen werden. Empfohlen werden folgende Pflanzen: Heister der Arten Traubeneiche, Vogelkirsche, Holzbirne, Holzapfel, Eberesche, Schlehe, Pfaffenhütchen, Schneeball, Weißdorn, Strauchhasel. Ein Rückschnitt der Sträucher außerhalb der Brutzeit, nach vorheriger Beantragung und Genehmigung durch die untere Naturschutzbehörde (uNB) ist zulässig, wenn die Leistung der PV-Anlage durch die Gehölze beeinträchtigt wird.

**4. Geh-, Fahr- und Leitungsrecht**
**§ 9 Abs. 1 Nr. 21 BauGB**
4.1 Für die verrohrten Gewässer 2. Ordnung wird ein 6 m breites Leitungsrecht zugunsten des zuständigen Wasser- und Bodenverbandes festgesetzt. Damit die verrohrten Gewässer nicht beschädigt werden, wird gewährleistet, dass in einem 6 m breiten Leitungerecht möglichst keine Fundamente errichtet werden. Falls dies dennoch erforderlich werden sollte, sind diese Betonfundament so kurz zu wählen, dass zu keiner Zeit ein Risiko für die Beschädigung der Leitung besteht. Eine Überdeckung der Leitungsrechte mit Modulen ist insoweit möglich, wenn sich der Vorhabenträger verpflichtet, im Schadensfall an der Leitung die Module auf eigene Rechnung zu demontieren und nach der Reparatur wieder aufzubauen.
4.2 Für die Stromleitungen der E.DIS Netz GmbH wird ein 3 m breites Leitungsrecht festgesetzt. Hier ist eine Überbauung unzulässig.
4.3. Für die privaten Stromleitungen, die über das Grundstückverlaufen wird ein Leitungsrecht für Dritte festgesetzt. Damit die Kabel nicht beschädigt werden, ist es nicht zulässig innerhalb des Leitungsrechts in den Boden einzudringen. Eine Überdeckung mit Modulen ist zulässig.
4.4 Für die Trinkwasserleitung, die durch den Plangeltungsbereich verläuft, wird ein 3 m breites Leitungsrecht zugunsten des Zweckverbandes für Wasserver- und Abwasserentsorgung Strasburg festgesetzt. Damit die Leitung nicht beschädigt wird, ist es nicht zulässig innerhalb des Leitungsrechts in den Boden einzudringen. Eine Überdeckung mit Modulen ist zulässig.

**5. Anlagen und Vorkehrungen zum Schutz vor schädlichen Umwelteinwirkungen im Sinne des Bundes-Immissionsschutzgesetzes**
**§ 9 Abs. 1 Nr. 24 BauGB**
5.1 Um Blendungen der Verkehrsteilnehmer auf der Kreisstraße zu verhindern, wird ein 3 m hoher Erdwall errichtet.
5.2 Es wird eine Heckenpflanzung zur Vermeidung der Blendwirkung auf den Straßenverkehr festgesetzt. Es ist eine Mindesthöhe von 3 m erforderlich. Solange durch die Heckenpflanzung die Sichtunterbrechung noch nicht gewährleistet ist, ist eine blickdichte Folie an der Einfriedung erforderlich. Daher muss der Zaun in diesem Abschnitt 3 m hoch sein.

### II. Örtliche Bauvorschriften § 86 LBauO M-V

**1. Abstandsflächen**
**§ 86 Abs. 1 Nr. 6 LBauO M-V**
Der Zaun ist als Einfriedung mit einer Höhe bis 2,5 m zulässig.

### III. Nachrichtliche Übernahme

Gemäß § 52 WHG in Verbindung mit dem DVGW-Regelwerk Arbeitsblatt W 101 ist die Durchführung bestimmter Maßnahmen, Tätigkeiten und Bauvorhaben innerhalb der Trinkwasserschutzzone III verboten. Im Einzelnen ist dies im o. g. Regelwerk nachzulesen.

### IV. Hinweise

**1) Bodendenkmale**
Wenn während der Erdarbeiten (Grabungen, Ausschachtungen, Kellererweiterungen, Abbrüche usw.) Befunde wie Mauern, Mauerreste, Fundamente, verschüttete Gewölbe, Verfüllungen von Gräben, Brunnenschächte, verfüllte Latrinen- und Abfallgruben, gemauerte Fluchtgänge und Erdverfärbungen (Hinweise auf verfüllte Gruben, Gräben, Pfostenlöcher, Brandstellen oder Gräber) oder auch Funde wie Keramik, Glas, Münzen, Urnenscherben, Steinsetzungen, Hölzer, Holzkonstruktionen, Knochen, Skelettreste, Schmuck, Gerätschaften aller Art (Spielsteine, Kämme, Fibeln, Schlüssel, Besteck) zum Vorschein kommen, sind diese gem. § 11 Abs. 1 u. 2 DSchG M-V unverzüglich der unteren Denkmalschutzbehörde anzuzeigen. Anzeigepflicht besteht gemäß § 11 Abs. 1 DSchG M-V für den Entdecker, den Leiter der Arbeiten, den Grundeigentümer oder zufällige Zeugen, die den Wert des Gegenstandes erkennen.

**2) Artenschutz Vermeidungsmaßnahmen**
V1 Um die Tötung und Verletzung von Reptilien im Zuge der Bauarbeiten zu verhindern, sind die Bauflächen vor Baubeginn vom Oktober bis Februar mit leichter Technik von oberirdischen Gehölzbestandteilen zu befreien, zu mähen und zu umzäunen. Der ca. 40 cm hohe Schutzzaun ist mit Fluchtrampen zu bestücken. Die in die Eimer gelangten Tiere können so das Plangebiet verlassen. Zusätzlich sind die Individuen innerhalb der umzäunten Fläche abzusammeln. Mit der Planung und Durchführung der Maßnahme ist eine fachkundige Person zu betreuen. GGF. ist durch diese eine Ausnahmegenehmigung einzuholen oder ein Baustopp auszusprechen. Die Person ist der uNB vor Baubeginn zu benennen und hat nach Abschluss der Arbeiten einen Tätigkeitsbericht zu verfassen, an uNB, Bauherrn, Stadt/Gemeinde weiterzuleiten sowie eine Abnahme mit der uNB und anderen Beteiligten zu organisieren. Die Person übernimmt sämtliche Kommunikation zwischen uNB, Bauherrn und anderen Beteiligten.
V2 Die Bauarbeiten (Beräumung, Modellierung, Modul- und Zaunaufbau) sind nach dem Absammeln der Zauneidechsen, unmittelbar nach Freigabe der Baufläche durch das absammelnde Büro, zu beginnen. Es ist eine ökologische Baubegleitung einzubinden, die das Baufeld weiterhin nach Reptilien absucht, diese von der Fläche absammelt und in Ersatzhabitate verbringt.
V3 Brutgeschehen von Bodenbrütern zwischen dem 01.März und 31. August ist durch Vergrämungsmaßnahmen zu verhindern. Die Bauarbeiten sind nach Baubeginn ununterbrochen fortzusetzen, um brutwillige Individuen während der Bauarbeiten von der Fläche zu vergrämen.

**3) Externe Kompensationsmaßnahme**
M1 Auf einem 2,8 ha großen Teil des Flurstücks 135, dem 0,25 ha großen Flurstück 107, dem 0,25 ha großen Flurstück 108 und einem 0,2 ha großen Teil des Flurstücks 121 der Flur 19 der Gemarkung Strasburg (Uckermark) werden insgesamt 3,5 ha Intensivacker gemäß HzE Punkt 2.31 durch spontane Begrünung in Grünland als Mähwiese mit einer dauerhaften naturschutzgerechten Nutzung umgewandelt. Auf der Fläche gleichmäßig verteilt sind vor Baubeginn 20 Sträucher zu Gruppen von je zwei bis drei Stück der Arten Hundsrose, Kornelkirsche, Schneeball, Pfaffenhütchen zu pflanzen und dauerhaft zu erhalten. Stein- und Sandhaufen gemäß CEF1 und 2 sind zu errichten. Aus der Verschneidung üblicher Pflegeverfahren mit den Vorgaben der HzE, resultiert für die extensive Mähwiese folgender Pflegeplan:

Allgemeine Vorgaben
- nach Ersteinrichtung Verzicht auf Umbruch und Ansaaten
- kein Einsatz von Dünger und Pflanzenschutzmitteln
- kein Schleppen, Walzen und Striegeln der Flächen in der Zeit vom 1.3. bis 15.9.
- Mahd mit Messerbalken
- Mahd mit Abfuhr des Mähgutes
- Mahdhöhe mind.10 cm über Geländeoberkante
- Durchführung eines floristischen und ornithologischen Monitorings nach dem 1., 3. und 5. Jahr einschließlich Biotoptypenkartierung, Erfassung von Kenn-, Dominanz- und Störungsarten, Beurteilung der Maßnahmenentwicklung sowie Pflegemaßnahmen

Arbeitsschritte
vom 1. bis 5. Jahr:
- 2x jährliche Staffelmahd ab 01.09.

ab 6. Jahr
- 1 x jährliche Mahd ab 01.09.M2 Auf dem Flurstück 40 der Flur 20 der Gemarkung Strasburg (Uckermark) ist vor Bau-beginn als Ersatz für die Fällung von gesetzlich geschützten Baumen sowie Bäumen >50 cm Stammumfang, sind gemäß Baumschutzkompensationserlass 6 Bäume hei-mischer Arten und Herkunft in der Mindestqualität; Hochstamm 3 x verpflanzt; Stammumfang 16 bis 18 cm zu pflanzen und dauerhaft zu erhalten. Die Bäume erhalten eine Pflanzgrube von 0,8 x 0,8 x 0,8 m sowie einen Dreibock. Die Anpflanzung ist erst dann erfüllt, wenn die Gehölze nach Ablauf von 4 Jahren zu Beginn der Vegetationsperiode angewachsen sind. Bei Verlust der Gehölze sind diese in Anzahl und Qualität gleichwertig zu ersetzen.

**4) Externe CEF-Maßnahmen**
CEF 1 Für den Verlust von Reptilien- und Steinschmätzerhabitaten sind gemäß Anlage 2 des AFB, sechs Winterquartiere von 3 m Breite und 5 m Länge einen Meter tief auszugraben. Anschließend wird die Grube mit einer Mischung aus im Plangebiet vorhandenen Abbruchmaterial, Steinen, toten Ästen und Wurzeln im Verhältnis 1:0,5 bis 1 m über Geländekante verfüllt. Die Umsetzung der Maßnahme ist durch eine fachkundige Person zu planen und zu begleiten. Diese hat nach Abschluss der Arbeiten einen Tätigkeitsbericht zu verfassen und an uNB, Bauherrn, Stadt/Gemeinde weiterzuleiten sowie eine Abnahme mit der uNB und anderen Beteiligten zu organisieren. Die Person übernimmt sämtliche Kommunikation zwischen uNB, Bauherrn und anderen Beteiligten.
CEF 2 Für den Verlust von Reptilienhabitaten sind gemäß Anlage 2 des AFB, drei Sommerquartiere zu errichten. Dafür ist aus dem anstehenden sandigen Boden je eine Schüttung mit einer Grundfläche von ca. 15 m³ (3 m breit, 5 m lang) und einer Höhe von 1 m herzustellen. Diese sind im Wechsel mit den Winterquartieren anzulegen. Die Umsetzung der Maßnahme ist durch eine fachkundige Person zu planen und zu begleiten. Diese hat nach Abschluss der Arbeiten einen Tätigkeitsbericht zu verfassen und an uNB, Bauherrn, Stadt/Gemeinde weiterzuleiten sowie eine Abnahme mit der uNB und anderen Beteiligten zu organisieren. Die Person übernimmt sämtliche Kommunikation zwischen uNB, Bauherrn und anderen Beteiligten.
CEF3 Auf ca.1,1 ha der Flurstücke 40, 43/2 der Flur 20 der Gemarkung Strasburg (Uckermark) ist durch viermalige Staffelmahd im Jahr vom 01. August bis 28. Februar ein Ersatzhabitat für die Haubenlerche und die Zauneidechse zu schaffen (siehe Anlage 2 des AFB). Die Mahd ist mit Balkenmäher durchzuführen. Dabei muss das Mahdgut beseitigt werden. Versiegelte Flächen bleiben erhalten. Stein- und Sandhaufen gemäß CEF1 und 2 sind zu errichten. Die Fläche sollte möglichst einen bracheähnlichen Charakter mit kurzrasiger, ruderaler Vegetation sowie vegetationsfreien Stellen annehmen. Das vorhandene Gewässer ist zur Verbesserung der Nahrungsverfügbarkeit zu erhalten und zu pflegen. Es ist ein ornithologisches Monitoring im 2./4./6. Jahr mit je 10 Terminen pro Jahr durchzuführen.

Planzeichnung (Teil A) M 1 : 1.000

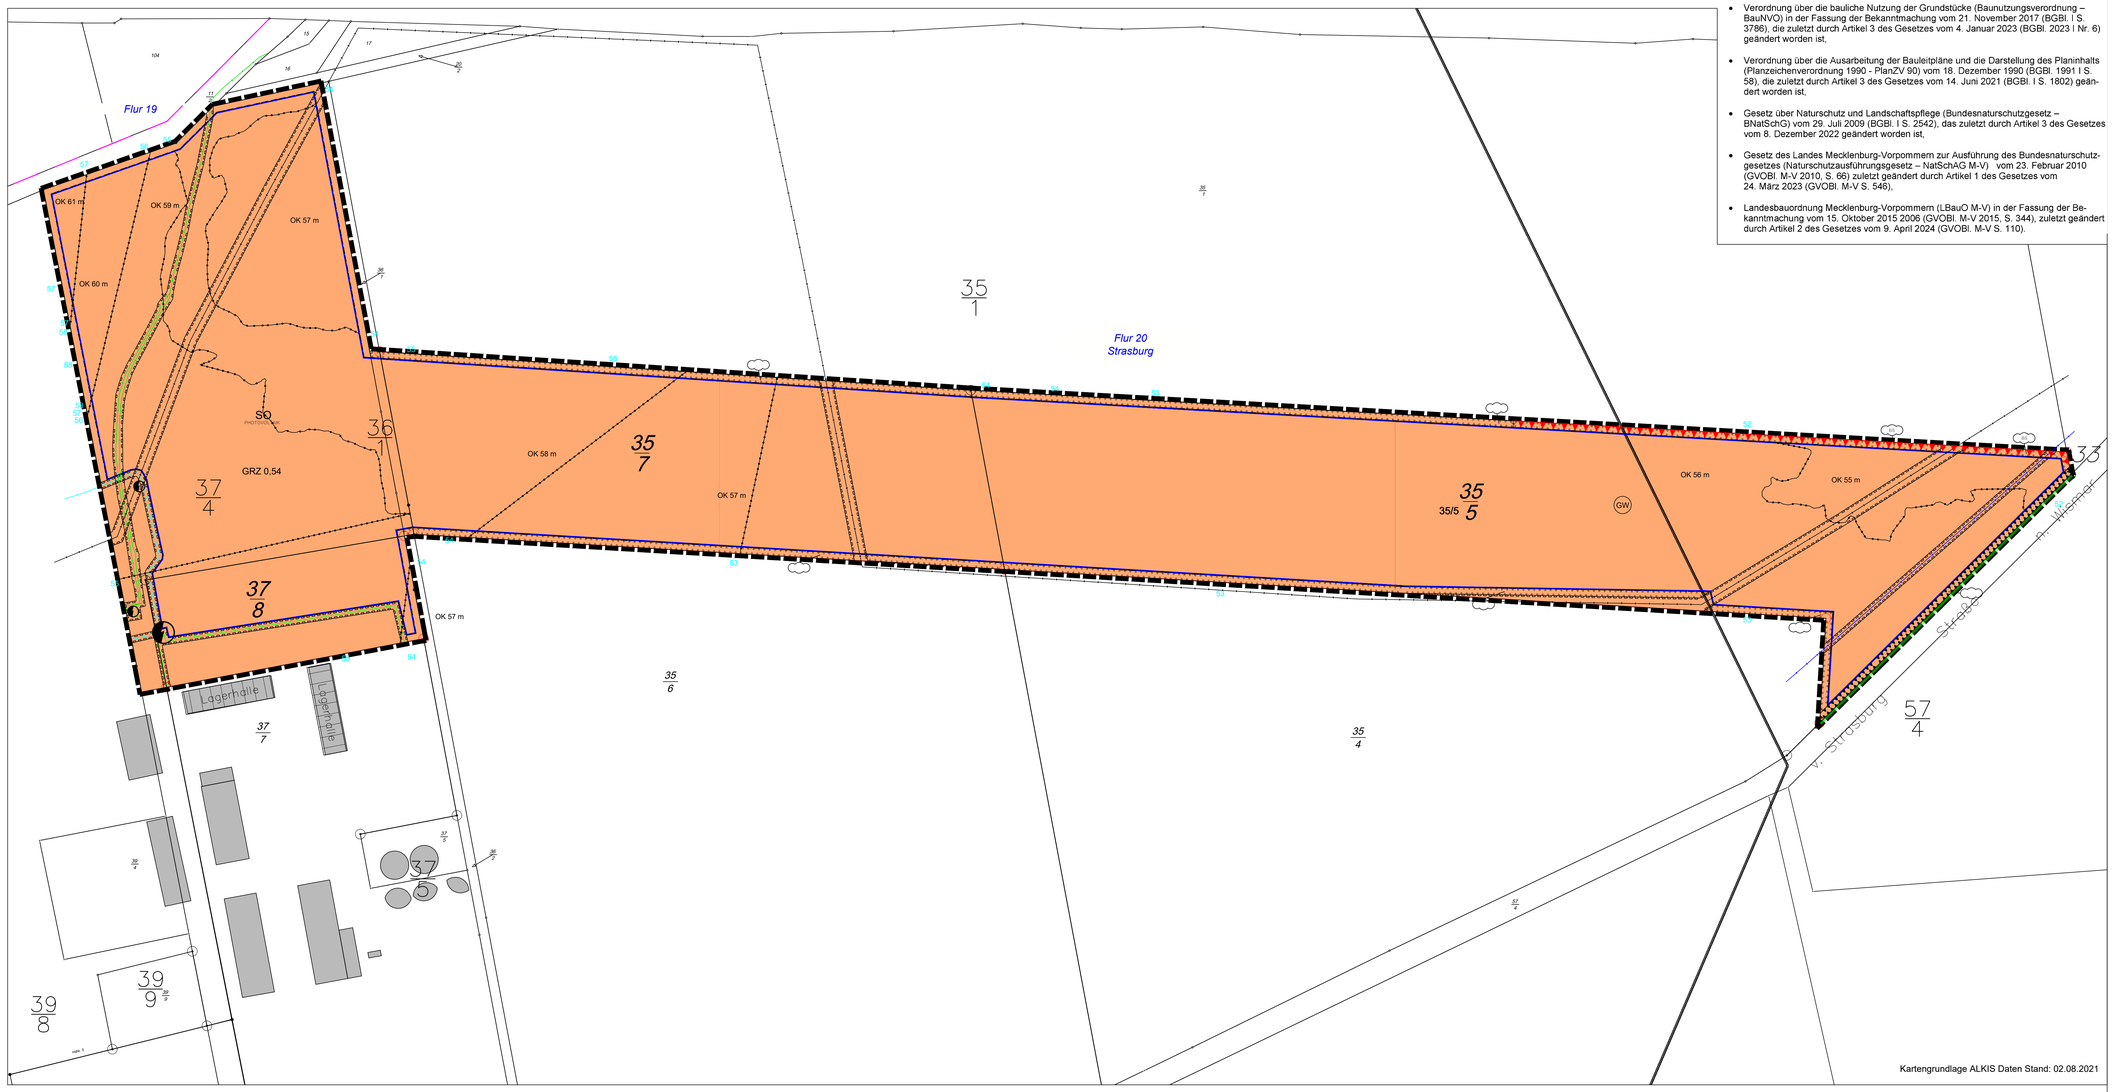


Der Bebauungsplan basiert u. a. auf nachfolgenden Rechtsgrundlagen:

- Baugesetzbuch (BauGB) in der Fassung der Bekanntmachung vom 3. November 2017 (BGBl. I S. 3634), das zuletzt durch Artikel 3 des Gesetzes vom 20. Dezember 2023 (BGBl. 2023 I Nr. 394) geändert worden ist,
- Verordnung über die bauliche Nutzung der Grundstücke (Baunutzungsverordnung – BauNVO) in der Fassung der Bekanntmachung vom 21. November 2017 (BGBl. I S. 3786), die zuletzt durch Artikel 3 des Gesetzes vom 4. Januar 2023 (BGBl. 2023 I Nr. 6) geändert worden ist,
- Verordnung über die Ausarbeitung der Bauleitpläne und die Darstellung des Planinhalts (Planzeichenverordnung 1990 - PlanZV 90) vom 18. Dezember 1990 (BGBl. 1991 I S. 58), die zuletzt durch Artikel 3 des Gesetzes vom 14. Juni 2021 (BGBl. I S. 1802) geändert worden ist,
- Gesetz über Naturschutz und Landschaftspflege (Bundesnaturschutzgesetz – BNatSchG) vom 29. Juli 2009 (BGBl. I S. 2542), das zuletzt durch Artikel 3 des Gesetzes vom 8. Dezember 2022 geändert worden ist,
- Gesetz des Landes Mecklenburg-Vorpommern zur Ausführung des Bundesnaturschutzgesetzes (Naturschutzausführungsgesetz – NatSchAG M-V) vom 23. Februar 2010 (GVOBl. M-V 2010, S. 66) zuletzt geändert durch Artikel 1 des Gesetzes vom 24. März 2023 (GVOBl. M-V S. 546),
- Landesbauordnung Mecklenburg-Vorpommern (LBauO M-V) in der Fassung der Bekanntmachung vom 15. Oktober 2015 2006 (GVOBl. M-V 2015, S. 344), zuletzt geändert durch Artikel 2 des Gesetzes vom 9. April 2024 (GVOBl. M-V S. 110).

## Planzeichenerklärung

### Festsetzungen

1. Art der baulichen Nutzung
§ 9 Abs. 1 Nr. 1 BauGB, § 11 BauNVO

SO PHOTOVOLTAIK — Sonstiges Sondergebiet Zweckbestimmung Photovoltaikanlage i. V. m. textlicher Festsetzung Nr. 1

2. Maß der baulichen Nutzung
§ 9 Abs. 1 Nr. 1 BauGB, § 16 BauNVO
GRZ 0,54 — Grundflächenzahl
Höhe baulicher Anlagen in …. m über DHHN 92 als Höchstmaß
OK 54,5 m — Oberkante

3. Überbaubare Grundstücksflächen, Baugrenzen
§ 9 Abs. 1 Nr. 2 BauGB, § 23 BauNVO
Baugrenze

4. Verkehrsflächen
§ 9 Abs. 1 Nr. 11 BauGB
Straßenbegrenzungslinie

5. Hauptversorgungs- und Hauptabwasserleitungen
§ 9 Abs. 1 Nr. 13 BauGB
verrohrtes Gewässer 2. Ordnung
Privates Mittelspannungsstromkabel
Trinkwasserleitung

6. Planungen, Nutzungsregelungen, Maßnahmen und Flächen für Maßnahmen zum Schutz, zur Pflege und zur Entwicklung von Natur und Landschaft
§ 9 Abs. 1 Nr. 20 und 25 BauGB
Umgrenzung von Flächen zum Anpflanzen von Bäumen, Sträuchern und sonstigen Bepflanzungen i. V. m. textlicher Festsetzung Nr. 3.2 und 5.2 (BS)
Anpflanzen: Sträucher

7. Sonstige Planzeichen
Mit Geh-, Fahr- und Leitungsrechten zu belastende Flächen i. V. m. textlicher Festetzung Nr. 4
Umgrenzung der Flächen für Nutzungsbeschränkungen oder für Vorkehrungen zum Schutz gegen schädliche Umwelteinwirkungen im Sinne des Bundes-Immissionsschutzgesetzes i. V. m. textlichen Festsetzungen Nr. 3.2 und 5.1
Blendschutzmaßnahme i. V. m. textlicher Festsetzung 5.2
Geltungsbereich des Bebauungsplans
§ 9 Abs. 7 BauGB
Abgrenzung des Maßes der Nutzung innerhalb eines Baugebiets
§ 16 Abs. 5 BauNVO

### Nachrichtliche Übernahmen (§ 9 Abs. 6 BauGB)

GW — Umgrenzung von Flächen mit wasserrechtlichen Festsetzungen Zweckbestimmung hier Trinkwasserschutzzone III
verrohrtes Gewässer II. Ordnung
Mittelspannungsstromkabel der E.DIS
Trafo

### Hinweise

Niederspannungsstromkabel der E.DIS

### Darstellungen ohne Normcharakter

37/4 — Flurstücksnummer
Flurstücksgrenze
Flur 20 — Flurbezeichnung
Strasburg — Gemarkung
52 — Höhe gemäß Geoportal M-V

## Verfahrensvermerke

1. Aufgestellt aufgrund des Aufstellungsbeschlusses der Stadtvertretung vom 07.12.2023. Die ortsübliche Bekanntmachung des Aufstellungsbeschlusses erfolgte durch Abdruck im Strasburger Anzeiger Nr. …….. am ……..

2. Die frühzeitige Beteiligung der Öffentlichkeit nach § 3 Abs. 1 Satz 1 BauGB wurde vom …….. bis …….. durch Auslegung des Vorentwurfs durchgeführt.

3. Die Behörden und sonstigen Träger öffentlicher Belange, die von der Planung berührt sein können, wurden gem. § 4 Abs. 1 BauGB am …….. unterrichtet und zur Abgabe einer Stellungnahme aufgefordert.

4. Die Stadtvertretung hat am …….. den Entwurf der 1. Änderung des Bebauungsplanes Nr. 8 „Photovoltaikanlage auf dem ehemaligen Agrarflugplatz" und die Begründung beschlossen und zur Öffentlichkeitsbeteiligung bestimmt.

5. Der Entwurf der 1. Änderung des Bebauungsplanes Nr. 8 „Photovoltaikanlage auf dem ehemaligen Agrarflugplatz" sowie die Begründung mit dem Umweltbericht und den wesentlichen, bereits vorliegenden umweltbezogenen Stellungnahmen wurden in der Zeit vom …….. bis …….. nach § 3 Abs. 2 BauGB im Internet veröffentlicht. Zusätzlich wurden die zu veröffentlichenden Unterlagen in der Zeit vom …….. bis …….. im Rathaus öffentlich ausgelegt. Die Entwurfsunterlagen waren in der Zeit vom …….. bis …….. über das Bau- und Planungsportal zugänglich. Die öffentliche Auslegung wurde am …….. im Strasburger Anzeiger Nr. …….. bekannt gemacht. Diese Bekanntmachung wurde in der Zeit vom …….. bis …….. unter „www.strasburg.de" ins Internet eingestellt. Die Bekanntmachung war in der Zeit vom …….. bis …….. über das Bau- und Planungsportal M-V zugänglich.

6. Die Behörden und sonstigen Träger öffentlicher Belange, die von der Planung berührt sein können, wurden gem. § 4 Abs. 2 BauGB am …….. zur Abgabe einer Stellungnahme aufgefordert.

7. Die Stadtvertretung hat die Stellungnahmen der Öffentlichkeit und der Behörden und sonstigen Träger öffentlicher Belange am …….. geprüft. Das Ergebnis wurde mitgeteilt.

8. Die Stadtvertretung hat die 1. Änderung des Bebauungsplans Nr. 8 „Photovoltaikanlage auf dem ehemaligen Agrarflugplatz" am …….. als Satzung beschlossen und die Begründung gebilligt.

Strasburg, den ……..

Siegel Bürgermeister

9. Der katastermäßige Bestand am …….. wird als richtig dargestellt bescheinigt. Hinsichtlich der lagerichtigen Darstellung der Grenzpunkte gilt der Vorbehalt, dass eine Prüfung nur grob erfolgte, da die rechtsverbindliche Liegenschaftskarte durch Digitalisierung der Flurkarte im Maßstab 1 : …… entstand. Regressansprüche können nicht abgeleitet werden.

……., den ……..

Kataster- und Vermessungsamt

10. Die 1. Änderung des Bebauungsplanes Nr. 8 „Photovoltaikanlage auf dem ehemaligen Agrarflugplatz" wird hiermit ausgefertigt und ist bekannt zu machen.

Strasburg, den ……..

Siegel Bürgermeister

11. Der Beschluss der 1. Änderung des Bebauungsplanes Nr. 8 „Photovoltaikanlage auf dem ehemaligen Agrarflugplatz" durch die Stadtvertretung sowie Internetadresse der Gemeinde und Stelle, bei der der Plan mit Begründung und zusammenfassender Erklärung auf Dauer während der Sprechstunden von allen Interessierten eingesehen werden kann und die über den Inhalt Auskunft erteilt, sind am …….. durch Abdruck im Strasburger Anzeiger Nr. …./……. ortsüblich bekannt gemacht worden. In der Bekanntmachung ist auf die Möglichkeit, eine Verletzung von Verfahrens- und Formvorschriften und von Mängeln der Abwägung einschließlich der sich ergebenden Rechtsfolgen (§ 215 Abs. 2 BauGB) sowie auf die Möglichkeit, Entschädigungsansprüchen geltend zu machen und das Erlöschen dieser Ansprüche (§ 44 BauGB) hingewiesen worden.
Die Satzung ist mithin am …….. in Kraft getreten.

Strasburg, den ……..

Siegel Bürgermeister

## Übersichtsplan

M 1 : 20.000

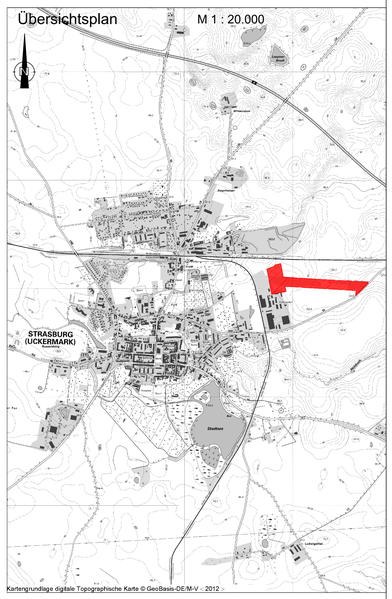


1. Änderung des Bebauungsplan Nr. 8 "Photovoltaikanlage auf dem ehemaligen Agrarflugplatz" der Stadt Strasburg (Um.)
Stand: Vorentwurf August 2024
Planverfasser: Planungsbüro Trautmann