


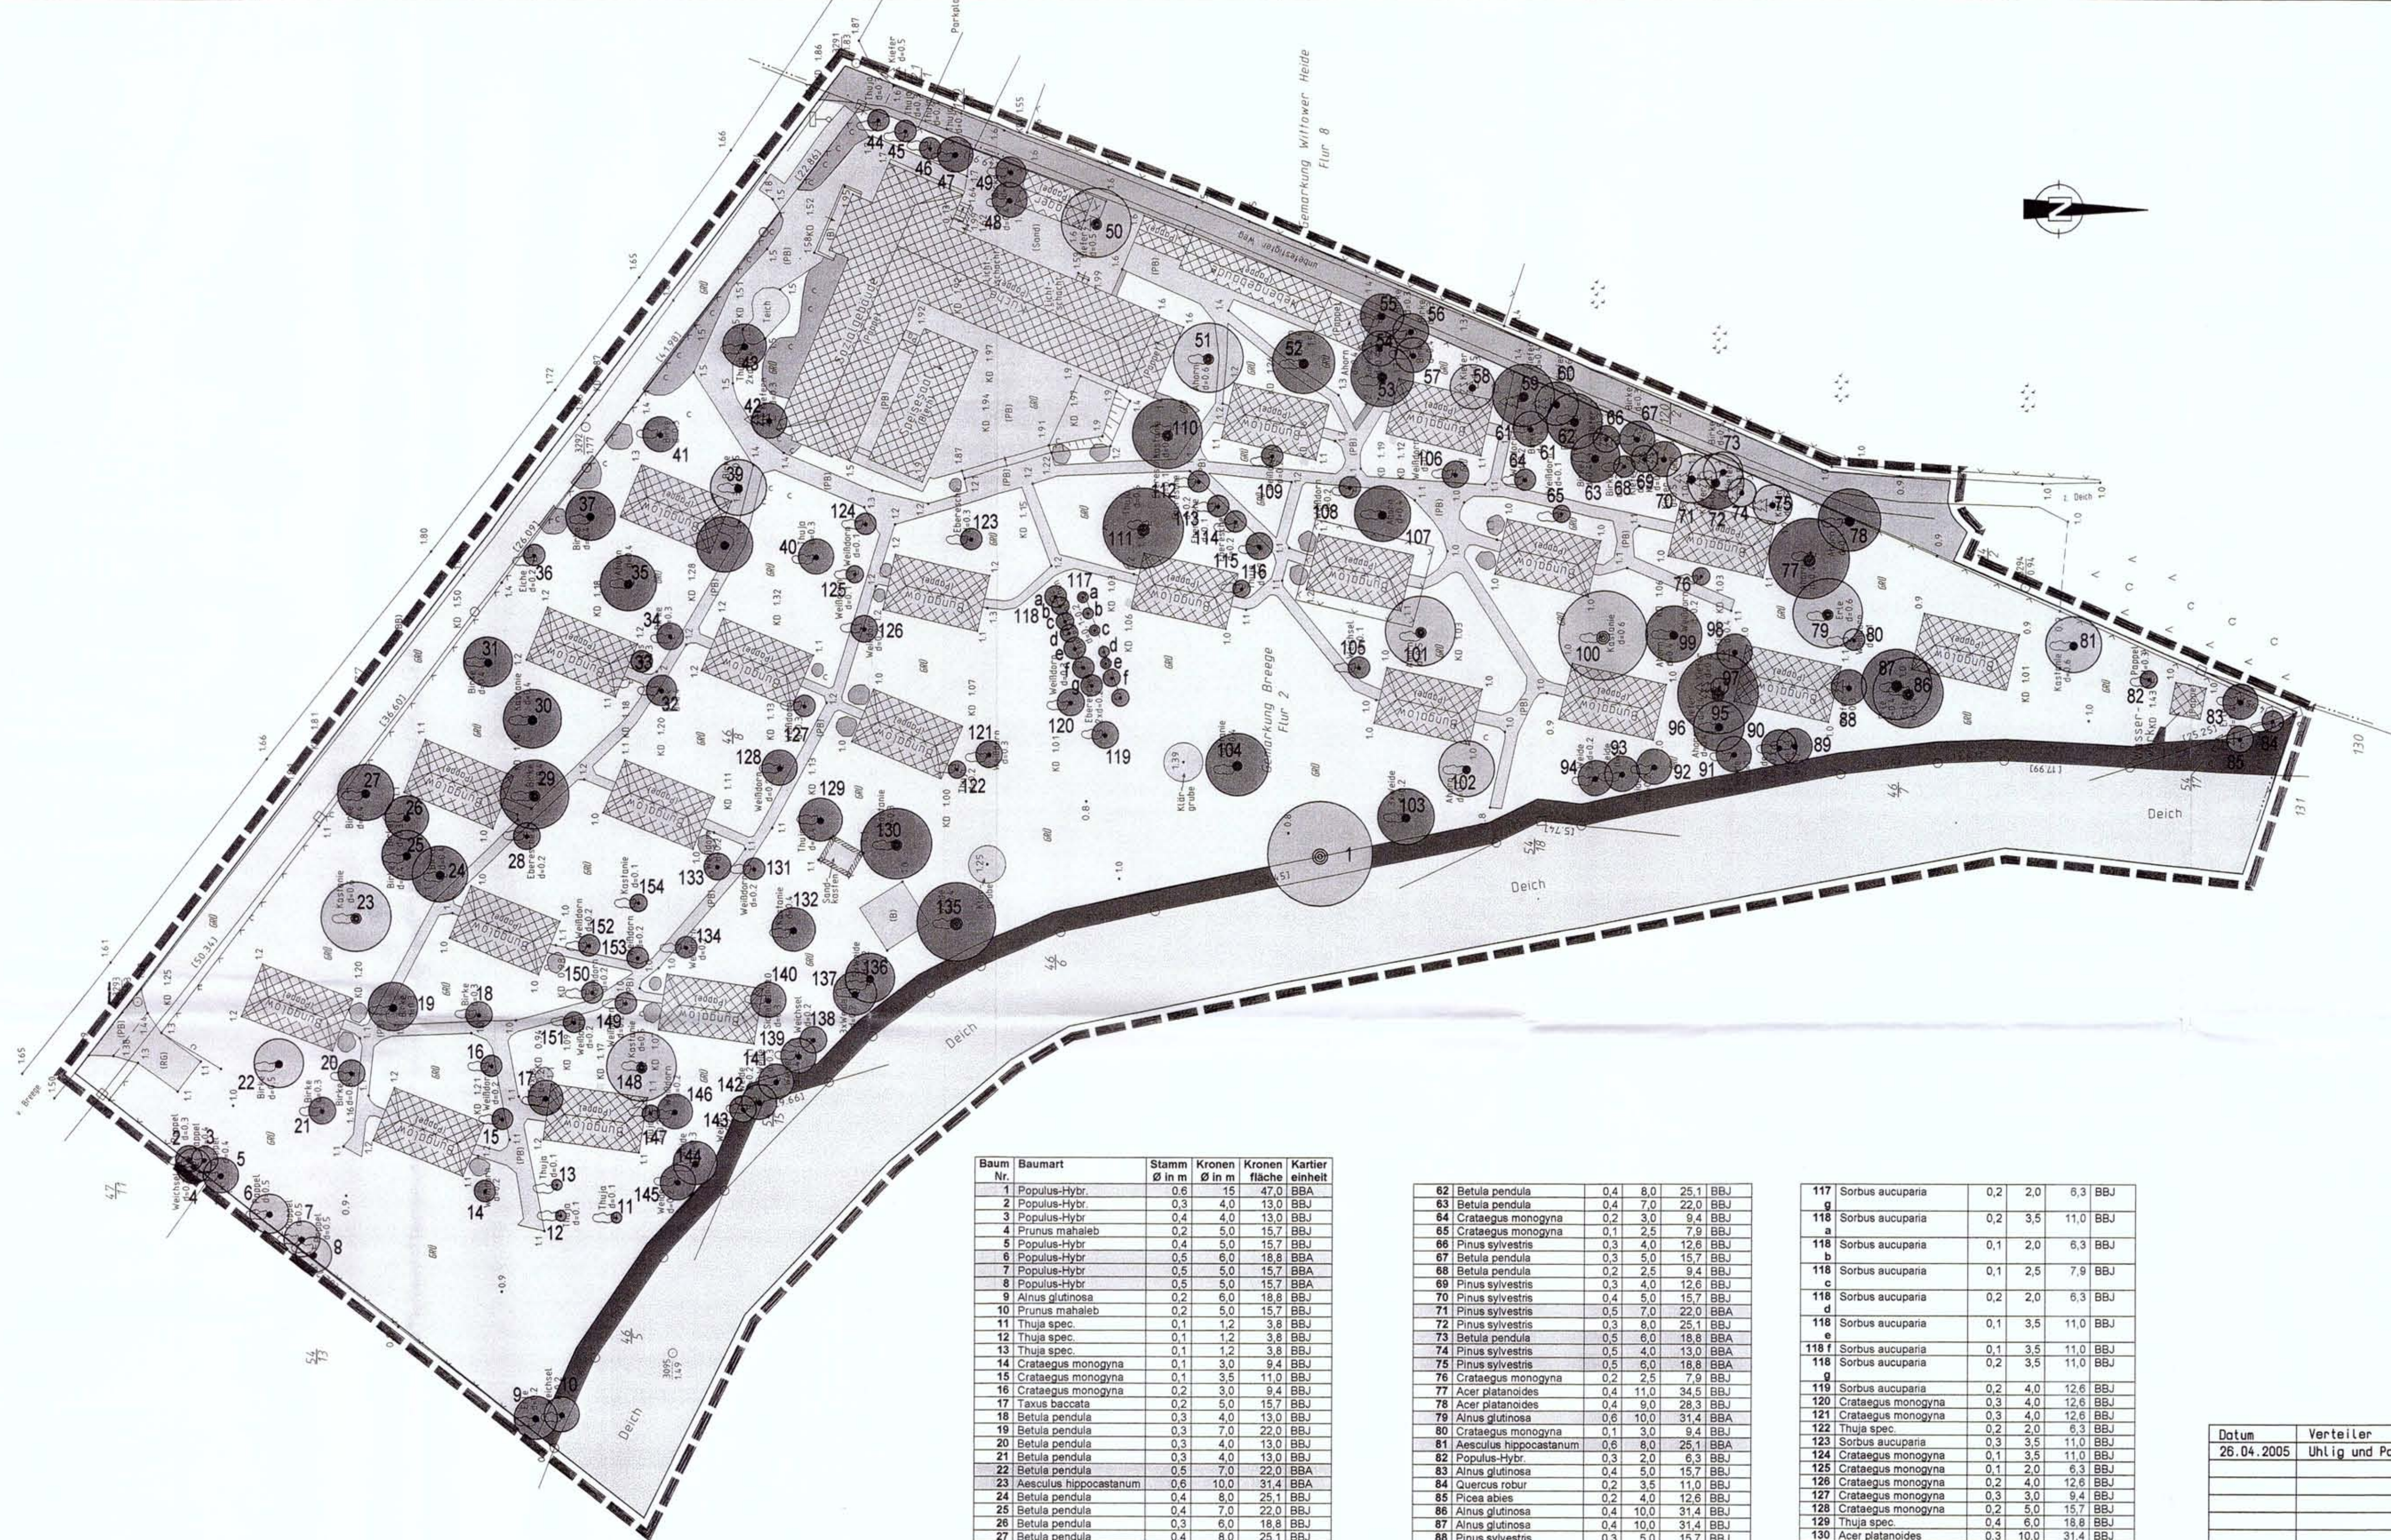

- Legende**
- 2.4.1 BWW Windschutzpflanzung
 - 2.7.1 BBA Älterer Einzelbaum
 - 2.7.2 BBJ Jüngerer Einzelbaum
 - 6 Nummerierung der Bäume
 - 13.2.2 PHY Ziergehölze
 - 13.3.2 PER Artenarmer Rasen
 - 14.7.3 OVU Wirtschaftsweg teil- oder unversiegelt
 - 14.9.1 OWD Landesschutzdeich
 - Versiegelte Fläche (Gebäude und Freiflächen)

Baum Nr.	Baumart	Stamm Ø in m	Kronen Ø in m	Kronen fläche	Kartier einheit
1	Populus-Hybr.	0,6	15	47,0	BBA
2	Populus-Hybr.	0,3	4,0	13,0	BBJ
3	Populus-Hybr.	0,4	4,0	13,0	BBJ
4	Prunus mahaleb	0,2	5,0	15,7	BBJ
5	Populus-Hybr.	0,4	5,0	15,7	BBJ
6	Populus-Hybr.	0,5	6,0	18,8	BBA
7	Populus-Hybr.	0,5	5,0	15,7	BBA
8	Populus-Hybr.	0,5	5,0	15,7	BBA
9	Alnus glutinosa	0,2	6,0	18,8	BBJ
10	Prunus mahaleb	0,2	5,0	15,7	BBJ
11	Thuja spec.	0,1	1,2	3,8	BBJ
12	Thuja spec.	0,1	1,2	3,8	BBJ
13	Thuja spec.	0,1	1,2	3,8	BBJ
14	Crataegus monogyna	0,1	3,0	9,4	BBJ
15	Crataegus monogyna	0,1	3,5	11,0	BBJ
16	Crataegus monogyna	0,2	3,0	9,4	BBJ
17	Taxus baccata	0,2	5,0	15,7	BBJ
18	Betula pendula	0,3	4,0	13,0	BBJ
19	Betula pendula	0,3	7,0	22,0	BBJ
20	Betula pendula	0,3	4,0	13,0	BBJ
21	Betula pendula	0,3	4,0	13,0	BBJ
22	Betula pendula	0,5	7,0	22,0	BBA
23	Aesculus hippocastanum	0,6	10,0	31,4	BBA
24	Betula pendula	0,4	8,0	25,1	BBJ
25	Betula pendula	0,4	7,0	22,0	BBJ
26	Betula pendula	0,3	6,0	18,8	BBJ
27	Betula pendula	0,4	8,0	25,1	BBJ
28	Sorbus aucuparia	0,1	4,0	13,0	BBJ
29	Betula pendula	0,4	10,0	31,4	BBJ
30	Aesculus hippocastanum	0,4	9,0	28,3	BBJ
31	Betula pendula	0,4	7,0	22,0	BBJ
32	Betula pendula	0,4	4,5	14,1	BBJ
33	Taxus baccata	0,1	3,5	11,0	BBJ
34	Betula pendula	0,3	4,0	13,0	BBJ
35	Acer platanoides	0,4	6,0	25,1	BBJ
36	Quercus robur	0,1	3,5	11,0	BBJ
37	Betula pendula	0,4	7,0	22,0	BBJ
38	Betula pendula	0,3	8,0	25,1	BBJ
39	Betula pendula	0,5	8,0	25,1	BBA
40	Thuja spec.	0,3	5,0	15,7	BBJ
41	Betula pendula	0,3	5,0	15,7	BBJ
42	Pinus sylvestris	0,3	5,0	15,7	BBJ
43	Thuja spec.	0,4	6,0	18,8	BBJ
44	Thuja spec.	0,3	3,0	9,4	BBJ
45	Thuja spec.	0,3	3,0	9,4	BBJ
46	Thuja spec.	0,1	2,5	7,9	BBJ
47	Thuja spec.	0,2	5,0	15,7	BBJ
48	Betula pendula	0,4	5,0	15,7	BBJ
49	Betula pendula	0,4	4,5	14,1	BBJ
50	Pinus sylvestris	0,5	10,0	25,1	BBA
51	Acer platanoides	0,6	10,0	25,1	BBA
52	Acer platanoides	0,4	9,0	28,3	BBJ
53	Acer platanoides	0,4	9,0	28,3	BBJ
54	Pinus sylvestris	0,4	5,0	15,7	BBJ
55	Betula pendula	0,4	6,0	18,8	BBJ
56	Betula pendula	0,3	5,0	15,7	BBJ
57	Betula pendula	0,4	5,0	15,7	BBJ
58	Pinus sylvestris	0,5	6,0	18,8	BBA
59	Pinus sylvestris	0,4	9,0	28,3	BBJ
60	Pinus sylvestris	0,4	9,0	18,8	BBJ
61	Betula pendula	0,4	5,0	15,7	BBJ

62	Betula pendula	0,4	8,0	25,1	BBJ
63	Betula pendula	0,4	7,0	22,0	BBJ
64	Crataegus monogyna	0,2	3,0	9,4	BBJ
65	Crataegus monogyna	0,1	2,5	7,9	BBJ
66	Pinus sylvestris	0,3	4,0	12,6	BBJ
67	Betula pendula	0,3	5,0	15,7	BBJ
68	Betula pendula	0,2	2,5	9,4	BBJ
69	Pinus sylvestris	0,3	4,0	12,6	BBJ
70	Pinus sylvestris	0,4	5,0	15,7	BBJ
71	Pinus sylvestris	0,5	7,0	22,0	BBA
72	Pinus sylvestris	0,3	8,0	25,1	BBJ
73	Betula pendula	0,5	6,0	18,8	BBA
74	Pinus sylvestris	0,5	4,0	13,0	BBA
75	Pinus sylvestris	0,5	6,0	18,8	BBA
76	Crataegus monogyna	0,2	2,5	7,9	BBJ
77	Acer platanoides	0,4	11,0	34,5	BBJ
78	Acer platanoides	0,4	9,0	28,3	BBJ
79	Alnus glutinosa	0,6	10,0	31,4	BBA
80	Crataegus monogyna	0,1	3,0	9,4	BBJ
81	Aesculus hippocastanum	0,6	8,0	25,1	BBA
82	Populus-Hybr.	0,3	2,0	6,3	BBJ
83	Alnus glutinosa	0,4	5,0	15,7	BBJ
84	Quercus robur	0,2	3,5	11,0	BBJ
85	Picea abies	0,2	4,0	12,6	BBJ
86	Alnus glutinosa	0,4	10,0	31,4	BBJ
87	Alnus glutinosa	0,4	10,0	31,4	BBJ
88	Pinus sylvestris	0,3	5,0	15,7	BBJ
89	Salix caprea	0,2	5,0	15,7	BBJ
90	Salix caprea	0,2	5,0	15,7	BBJ
91	Salix caprea	0,1	5,0	15,7	BBJ
92	Salix caprea	0,2	5,0	15,7	BBJ
93	Salix caprea	0,2	5,0	15,7	BBJ
94	Salix caprea	0,2	5,0	15,7	BBJ
95	Acer platanoides	0,4	7,0	22,0	BBJ
96	Pinus sylvestris	0,4	12,0	37,7	BBJ
97	Pinus sylvestris	0,2	2,5	7,9	BBJ
98	Pinus sylvestris	0,4	5,0	15,7	BBJ
99	Acer pseudoplatanus	0,4	8,0	25,1	BBJ
100	Aesculus hippocastanum	0,6	13,0	40,8	BBA
101	Acer platanoides	0,5	10,0	31,4	BBA
102	Acer platanoides	0,5	8,0	25,1	BBA
103	Salix caprea	0,2	8,0	25,1	BBJ
104	Aesculus hippocastanum	0,4	9,0	28,3	BBJ
105	Prunus mahaleb	0,1	3,0	9,4	BBJ
106	Crataegus monogyna	0,2	4,0	12,6	BBJ
107	Acer platanoides	0,4	8,0	25,1	BBJ
108	Crataegus monogyna	0,2	3,5	11,0	BBJ
109	Crataegus monogyna	0,2	3,5	11,0	BBJ
110	Aesculus hippocastanum	0,4	10,0	31,4	BBJ
111	Aesculus hippocastanum	0,6	11,0	34,5	BBJ
112	Sorbus aucuparia	0,1	3	9,4	BBJ
113	Sorbus aucuparia	0,2	3,5	11,0	BBJ
114	Sorbus aucuparia	0,1	2,5	7,9	BBJ
115	Sorbus aucuparia	0,2	4	12,6	BBJ
116	Thuja spec.	0,2	2,0	6,3	BBJ
117 a	Sorbus aucuparia	0,1	1,5	4,7	BBJ
117 b	Sorbus aucuparia	0,1	1,5	4,7	BBJ
117 c	Sorbus aucuparia	0,1	1,5	4,7	BBJ
117 d	Sorbus aucuparia	0,1	1,5	4,7	BBJ
117 e	Sorbus aucuparia	0,1	1,5	4,7	BBJ
117 f	Sorbus aucuparia	0,2	2,0	6,3	BBJ

117	Sorbus aucuparia	0,2	2,0	6,3	BBJ
118	Sorbus aucuparia	0,2	3,5	11,0	BBJ
118 a	Sorbus aucuparia	0,1	2,0	6,3	BBJ
118 b	Sorbus aucuparia	0,1	2,5	7,9	BBJ
118 c	Sorbus aucuparia	0,2	2,0	6,3	BBJ
118 d	Sorbus aucuparia	0,1	3,5	11,0	BBJ
118 e	Sorbus aucuparia	0,1	3,5	11,0	BBJ
118 f	Sorbus aucuparia	0,1	3,5	11,0	BBJ
118 g	Sorbus aucuparia	0,2	3,5	11,0	BBJ
119	Sorbus aucuparia	0,2	4,0	12,6	BBJ
120	Crataegus monogyna	0,3	4,0	12,6	BBJ
121	Crataegus monogyna	0,3	4,0	12,6	BBJ
122	Thuja spec.	0,2	2,0	6,3	BBJ
123	Sorbus aucuparia	0,3	3,5	11,0	BBJ
124	Crataegus monogyna	0,1	3,5	11,0	BBJ
125	Crataegus monogyna	0,1	2,0	6,3	BBJ
126	Crataegus monogyna	0,2	4,0	12,6	BBJ
127	Crataegus monogyna	0,3	3,0	9,4	BBJ
128	Crataegus monogyna	0,2	5,0	15,7	BBJ
129	Thuja spec.	0,4	6,0	18,8	BBJ
130	Acer platanoides	0,3	10,0	31,4	BBJ
131	Crataegus monogyna	0,2	3,0	9,4	BBJ
132	Aesculus hippocastanum	0,4	6,0	18,8	BBJ
133	Crataegus monogyna	0,2	4,0	12,6	BBJ
134	Crataegus monogyna	0,2	2,5	7,9	BBJ
135	Salix caprea	0,4	11,0	34,5	BBJ
136	Salix caprea	0,2	7,0	22,0	BBJ
137	Salix caprea	0,2	6,0	18,8	BBJ
138	Prunus mahaleb	0,2	4,0	12,6	BBJ
139	Salix caprea	0,4	5,0	15,7	BBJ
140	Cryptomeria japonica	0,3	5,0	15,7	BBJ
141	Salix caprea	0,2	5,0	15,7	BBJ
142	Salix caprea	0,3	5,0	15,7	BBJ
143	Salix caprea	0,2	4,0	12,6	BBJ
144	Salix caprea	0,3	6,0	18,8	BBJ
145	Salix caprea	0,2	5,0	15,7	BBJ
146	Crataegus monogyna	0,2	5,0	15,7	BBJ
147	Thuja spec.	0,2	2,0	6,3	BBJ
148	Aesculus hippocastanum	0,5	10,0	31,4	BBA
149	Crataegus monogyna	0,2	3,0	9,4	BBJ
150	Crataegus monogyna	0,2	3,0	9,4	BBJ
151	Crataegus monogyna	0,2	3,5	11,0	BBJ
152	Crataegus monogyna	0,2	3,0	9,4	BBJ
153	Crataegus monogyna	0,1	3,5	11,0	BBJ
154	Aesculus hippocastanum	0,1	2,0	6,3	BBJ

Datum	Verteiler	Anzahl
26.04.2005	Uhlig und Partner	2

nordprojekt
 Freischaffende Architekten und Ingenieure, Reg.-Nr.: 245-91-1-a
 Fachbereich: Landschafts- und Freiraumarchitektur
 Dipl.-Ing. Thomas Nießen, Johanniskirchstr. 3, 18546 Sassnitz, Tel.: 038392-22703
 Büro Binz: Margaretenstr. 3, 18609 Binz, Tel.: 038393-3760, Fax: 038393-32430
 E-Mail: Thomas.Niessen@nordprojekt.com

Objekt: Ökologisches Gutachten zum Bebauungsplan 10 "Wohnpark Chemnitz"	
Zeichnung:	Proj.-Nr.: 04-14
Biotoptypenkartierung	Maßstab: 1:500
Architekt: Th. Nießen jun.	bearbeitet: K. Fuß
gezeichnet: K. Fuß	Datum: 26.04.2005
Blatt-Nr.: 1.00	