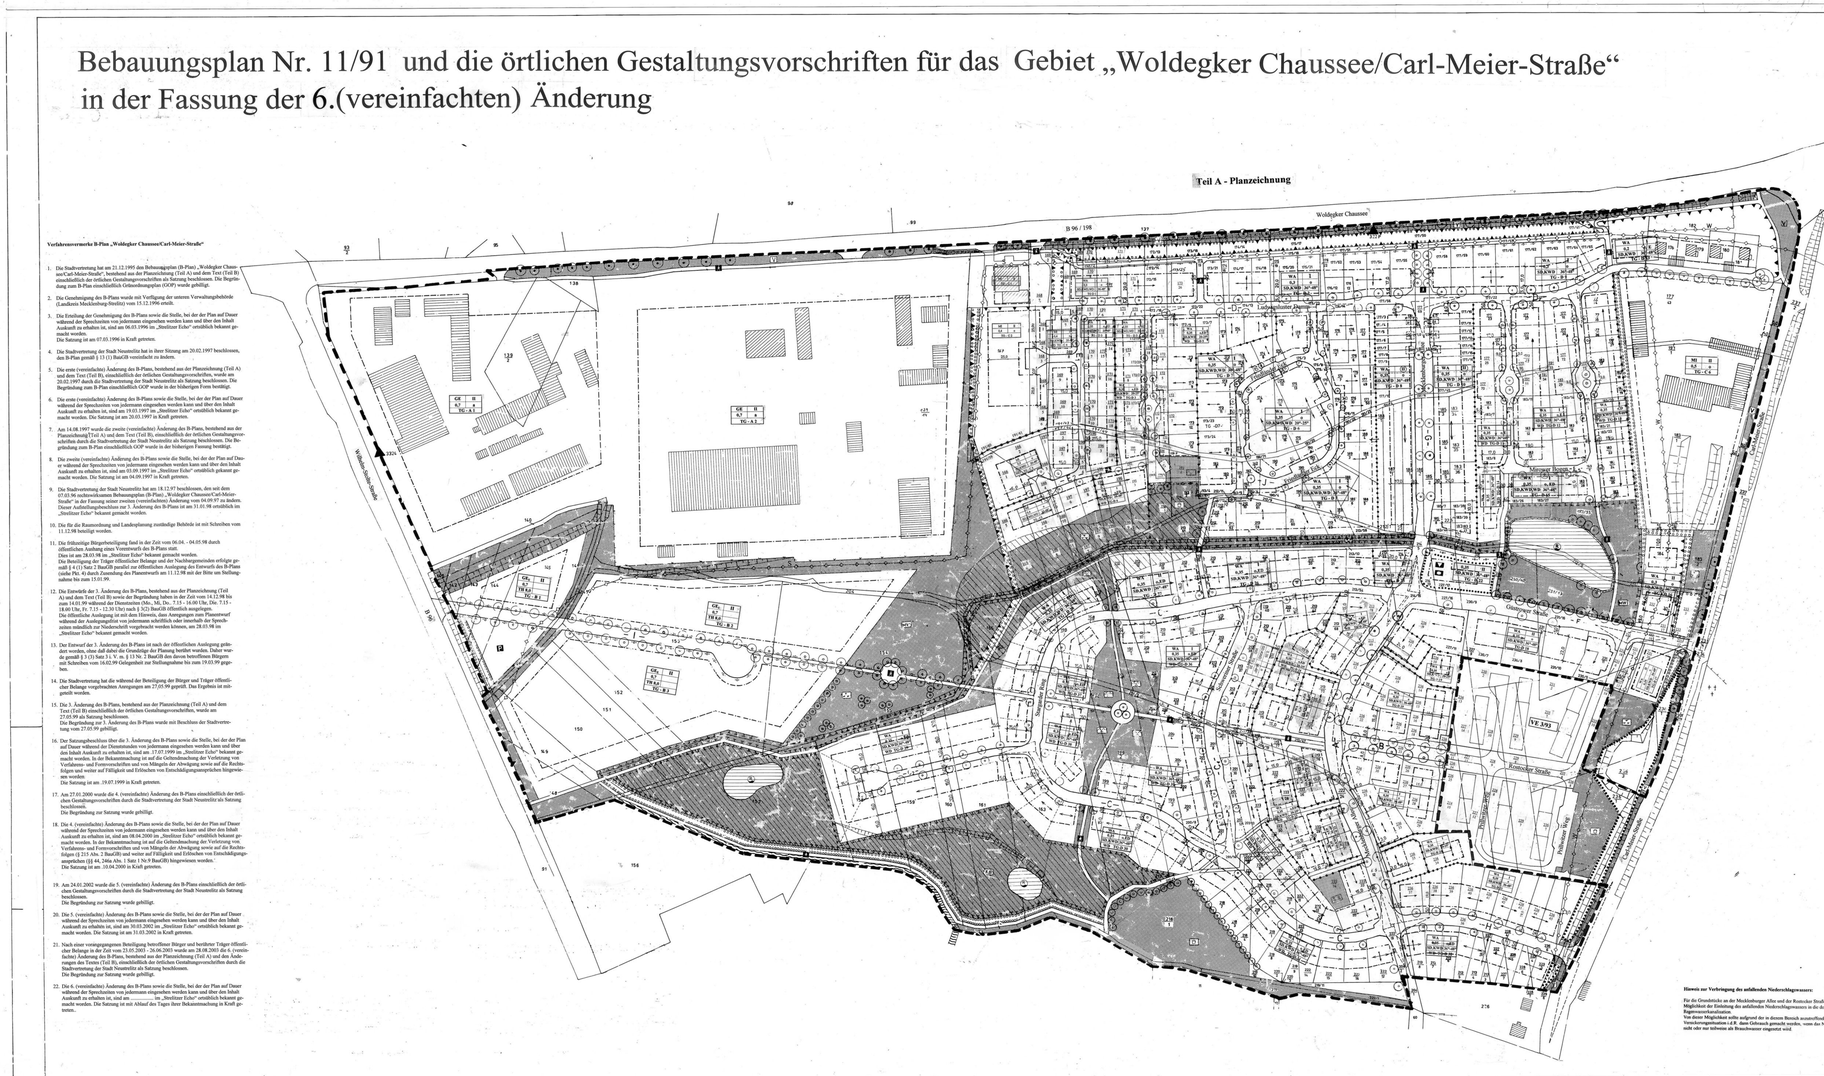Bebauungsplan Nr. 11/91 und die örtlichen Gestaltungsvorschriften für das Gebiet „Woldegker Chaussee/Carl-Meier-Straße“ in der Fassung der 6.(vereinfachten) Änderung