SATZUNG DER GEMEINDE ROGGENTIN

ÜBER DEN BEBAUUNGSPLAN NR.3 FÜR DAS GEWERBE- UND INDUSTRIEGEBIET "BORNKOPPELWEG"

Aufgrund des § 10 i.V.m. § 13 des Baugesetzbuchs (BauGB) in der Fassung der Bekanntmachung vom 8. Dezember 1986 (BGBl. I S. 2253), geändert durch die Gemeindefinanzreformgesetzes vom 20.12.1988 (BGBl. I S. 2353) und des § 5 Abs. 1 sowie nach § 86 der Landesbauordnung (LBauO M-V) vom 26. April 1994 (GVOBl. M-V Nr. 13 S. 518) wird nach Beschlußfassung durch die Gemeindevertretung Roggentin vom 06.05.1996 folgende Satzung über den 1. vereinfachte Änderung des Bebauungsplan Nr. 3 für das Gewerbe- und Industriegebiet "Bornkoppelweg", zwischen der B 110 den Bornkoppelweg, der Eisenbahnstrecke Rostock-Tessin und dem Panzower Weg, bestehend aus der Planzeichnung (Teil A) und dem Text (Teil B), erlassen.

TEIL A: PLANZEICHNUNG

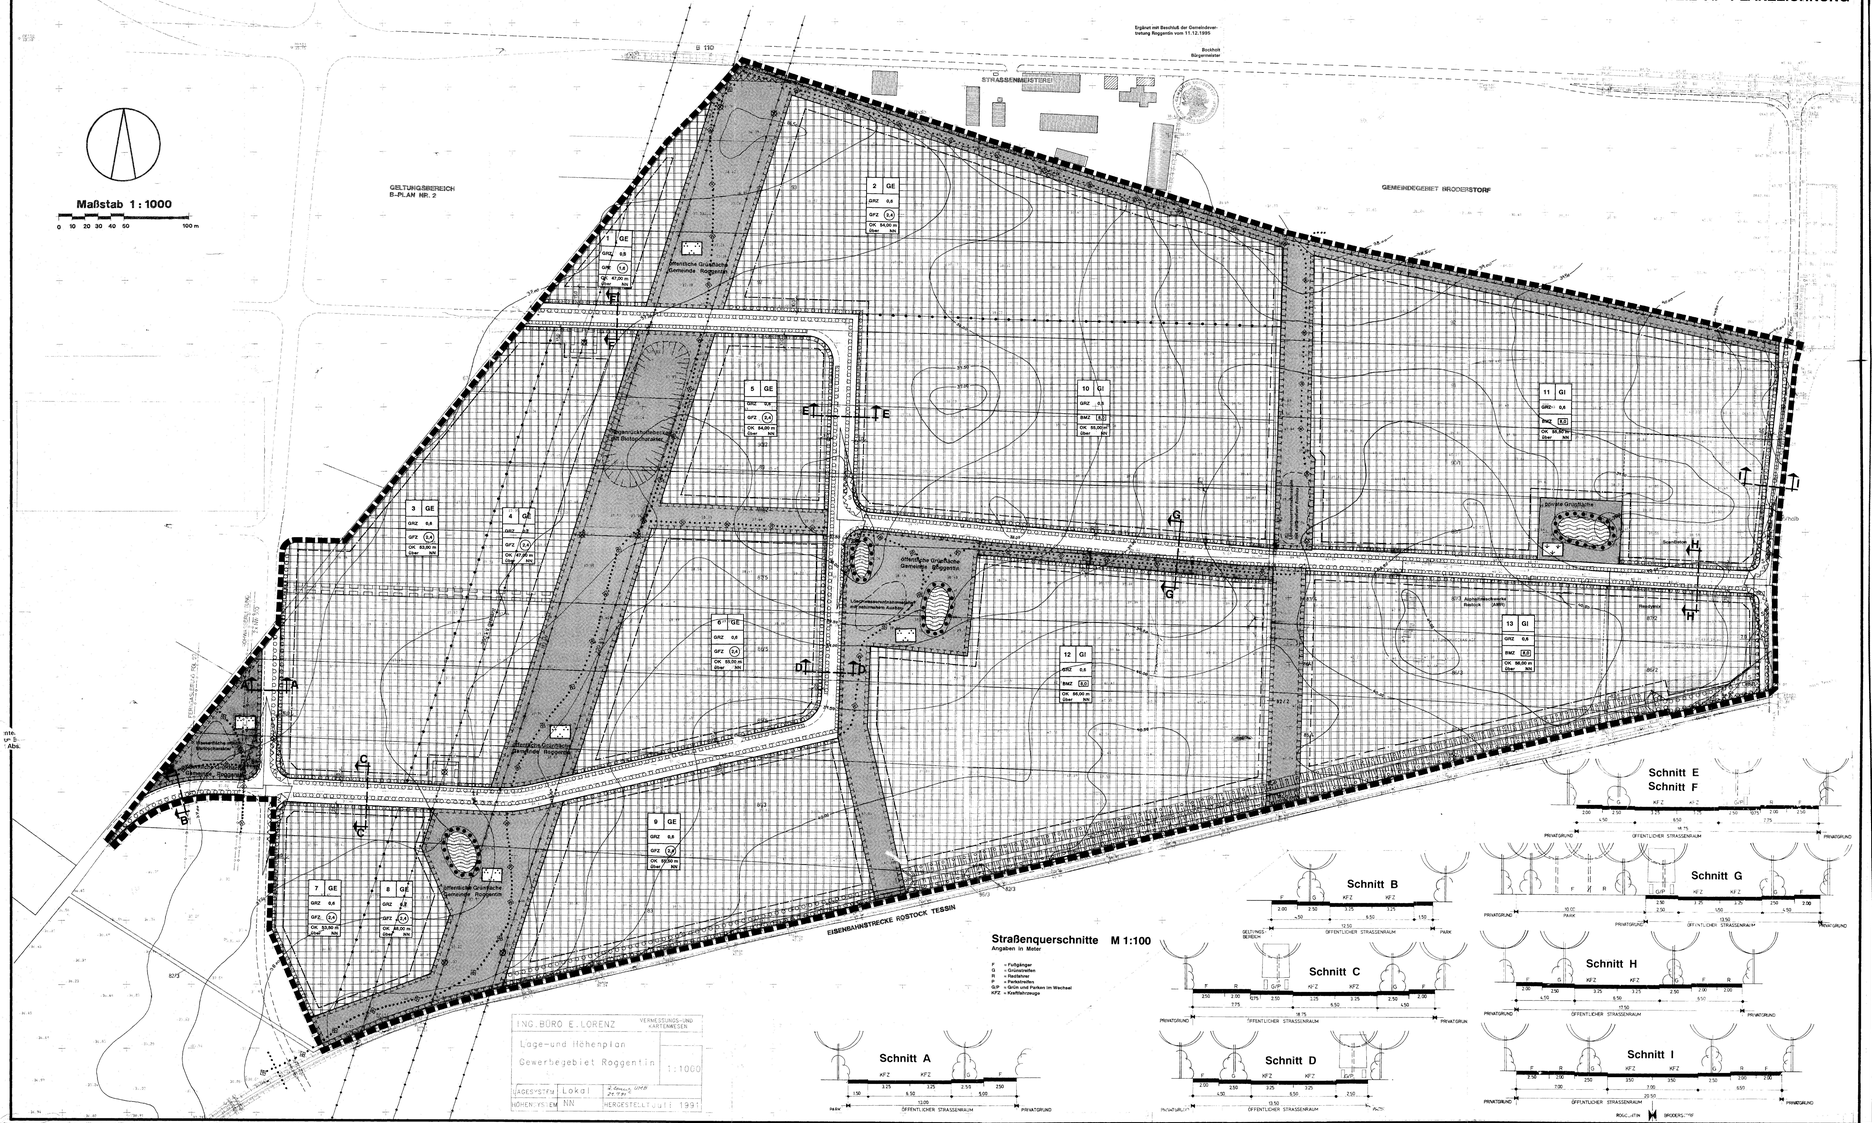
Maßstab 1 : 1000
0 10 20 30 40 50 100 m
B 110
Ergänzt mit Beschluß der Gemeindevertretung Roggentin vom 11.12.1995
Bockholt
Bürgermeister
STRASSENBEGRENZUNG
GELTUNGSBEREICH B-PLAN NR. 2
GEMEINDEGEBIET BRODERSTORF
Öffentliche Grünfläche Gemeinde Roggentin
Regenrückhaltebecken im Bestand vorhanden
Öffentliche Grünfläche Gemeinde Glashagen
Landwirtschaftlicher Auslauf
Grünfläche Gemeinde Roggentin
Grünfläche Gemeinde Roggentin
EISENBAHNSTRECKE ROSTOCK TESSIN
GRZ 0,6
OK 55,00 m über NN
OK 54,00 m über NN
OK 55,50 m über NN
OK 56,00 m über NN
OK 55,00 m über NN
OK 56,00 m über NN
OK 55,00 m über NN
OK 55,50 m über NN
OK 55,00 m über NN
OK 55,00 m über NN
OK 55,00