


Gemarkung Schlieffenberg

Schlieffenberger See

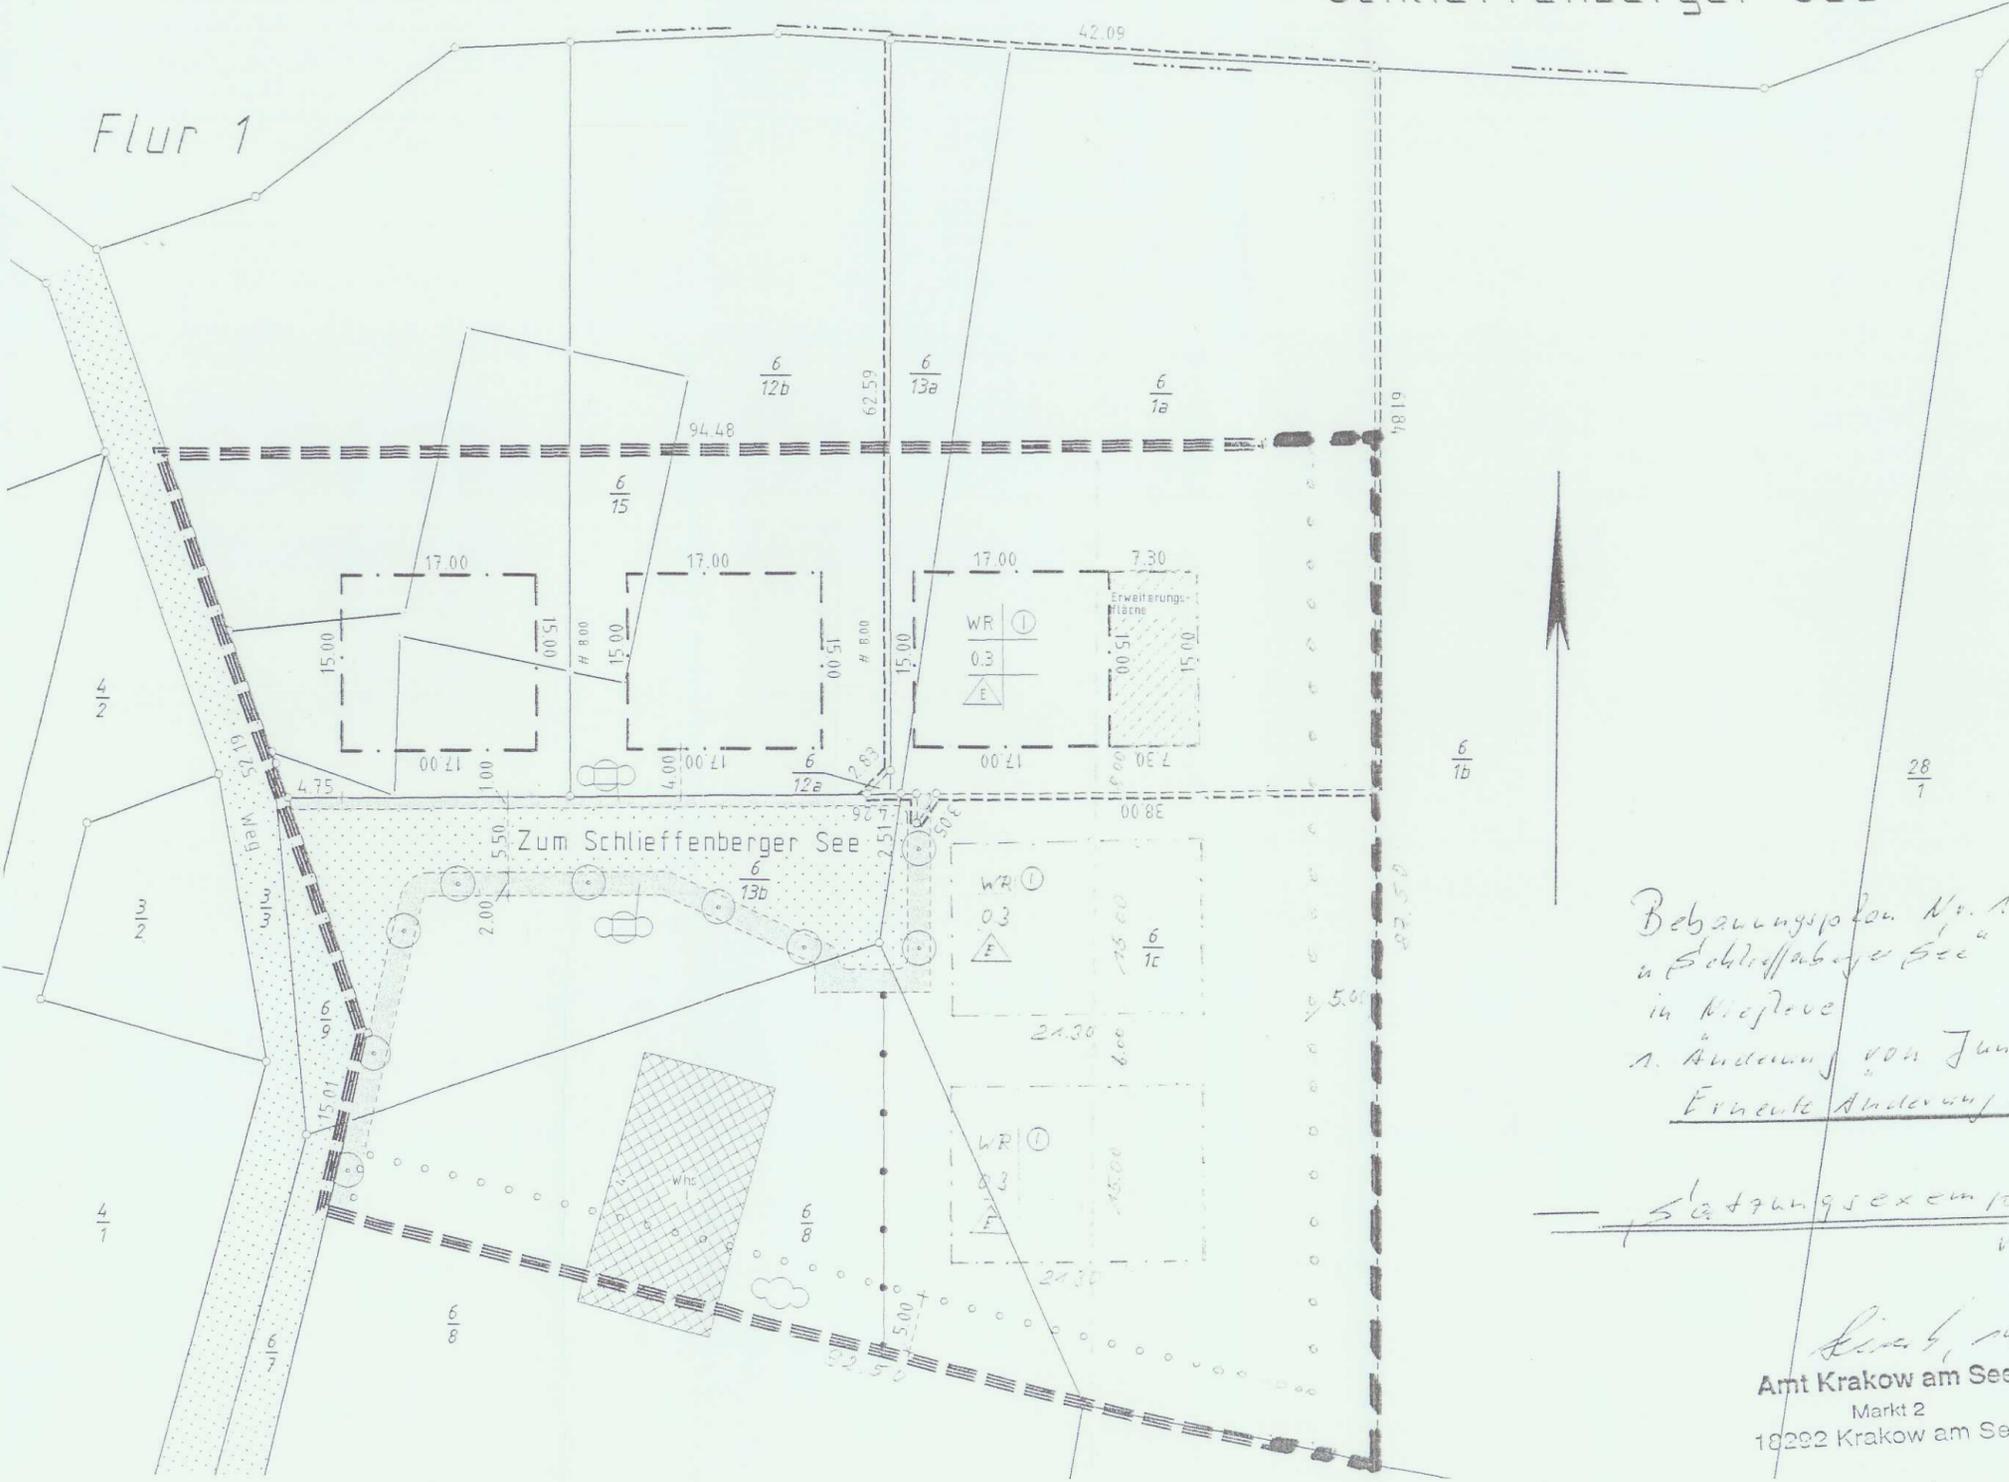

Verfahrensvermerke über die 1. Änderung des Bebauungsplanes Niegleve „Schlieffenberger See“



1. Aufgestellt aufgrund des Änderungsbeschlusses der Gemeindevertretung vom 05.10.2004. Die ortsübliche Bekanntmachung des Änderungsbeschlusses ist gemäß der Hauptsatzung am 23.06.2004 im amtlichen Bekanntmachungsblatt erfolgt.

Lalendorf, den 30.11.2005
Bürgermeister

2. Die berührten Träger öffentlicher Belange sind zur Stellungnahme aufgefordert worden.

Lalendorf, den 30.11.2005
Bürgermeister

3. Der Entwurf der 1. Änderung des Bebauungsplanes Nr. 1 Niegleve „Schlieffenberger See“ hat vom 05.07.2004 bis zum 06.08.2004 öffentlich ausgelegen. Jedermann konnte schriftlich oder mündlich zur Niederschrift Anregungen vortragen.

Lalendorf, den 30.11.2005
Bürgermeister

4. Die Gemeindevertretung hat am 05.10.2004 die Abwägung der Anregungen der Träger öffentlicher Belange und der Bürger vorgenommen. Aufgrund der erheblichen Bedenken der TÖB wurde eine erneute Änderung und eine erneute öffentliche Auslegung beschlossen.

Lalendorf, den 30.11.2005
Bürgermeister

5. Die Träger öffentlicher Belange wurden zur Abgabe einer Stellungnahme aufgefordert.

Lalendorf, den 30.11.2005
Bürgermeister

6. Die erneute öffentliche Auslegung fand vom 17.11.2004 bis zum 22.12.2004 statt. Sie wurde im öffentlichen Bekanntmachungsblatt am 06. November 2004 veröffentlicht.

Lalendorf, den 30.11.2005
Bürgermeister

7. Die Gemeindevertretung hat am 20.04.2005 die Abwägung der Anregungen der Träger öffentlicher Belange und der Bürger vorgenommen und den Satzungsbeschluss gefasst.

Lalendorf, den 30.11.2005
Bürgermeister

8. Die 1. Änderung des Bebauungsplanes Nr. 1 Niegleve „Schlieffenberger See“ wird hiermit ausfertigt.

Lalendorf, den 30.11.2005
Bürgermeister

9. Der Satzungsbeschluss der Gemeindevertretung über die 1. Änderung des Bebauungsplanes Nr. 1 Niegleve „Schlieffenberger See“ wurde am 11. Juni 2005 im öffentlichen Bekanntmachungsblatt veröffentlicht. Auf die Geltendmachung der Verletzung von Verfahrens- und Formvorschriften sowie von Mängeln in der Abwägung ist hingewiesen worden.

Die 1. Änderung des Bebauungsplanes Nr. 1 Niegleve „Schlieffenberger See“ tritt mithin am 12. Juni 2005 in Kraft.

Lalendorf, den 30.11.2005
Bürgermeister

Handwritten: Bebauungsplan Nr. 1 in Schlieffenberger See in Niegleve 1. Änderung von Juni 04 Erneute Änderung von Sept. 04

Handwritten: Satzungsbeispiel von April 2005

Handwritten: Linie 14.09.2004
Amt Krakow am See
Markt 2
18292 Krakow am See

Handwritten: Mauerstellung: Sept. 04

B 73