TEIL A - PLANZEICHNUNG

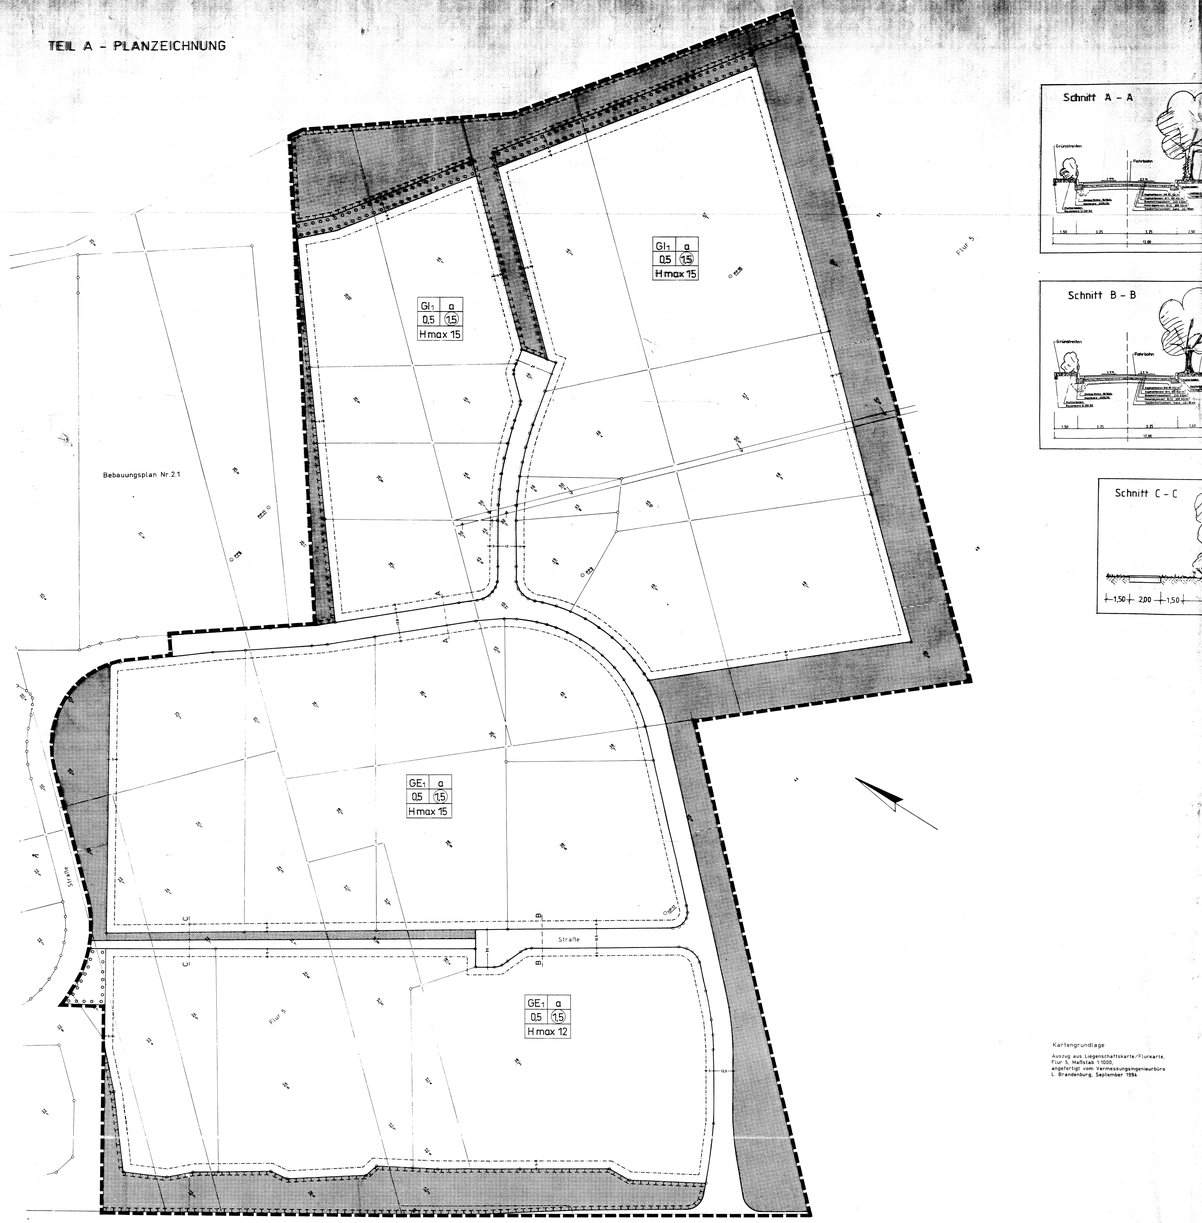

Kartengrundlage

Auszug aus Liegenschaftskarte/Flurkarte, Flur 5, Maßstab 1:1000, angefertigt vom Vermessungsingenieurbüro L. Brandenburg, September 1994.

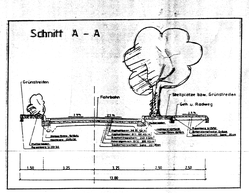
Schnitt A - A
Grünstreifen
Fahrbahn
Gehbahn bzw. Grünstreifen (siehe o. Ruderweg)
Straßenbaumpflanzung
Leitung
Leitung
Leit