SATZUNG DER STADT SASSNITZ über den Bebauungsplan Nr. 10.1 "SONDERGEBIET STADTHAFEN -ÖSTLICHER TEIL"

Aufgrund des § 10 des Baugesetzbuches in der Fassung der Neubekanntmachung vom 23. September 2004 (BGBl. I, S. 2414) in Verbindung mit § 86 der Landesbauordnung Mecklenburg- Vorpommern in der Fassung der Bekanntmachung vom 6. Mai 1998 (GVOBl. M-V, S.468, 612), zuletzt geändert durch Gesetz vom 16.12.2003 (GVOBl.M-V, S.690) wird nach Beschlussfassung durch die Stadtvertretung Sassnitz vom 10.04.2006 folgende Satzung über den Bebauungsplan Nr. 10.1 Sondergebiet " Stadthafen - Östlicher Teil " bestehend aus der Planzeichnung (Teil A) und dem Text (TeilB) erlassen:

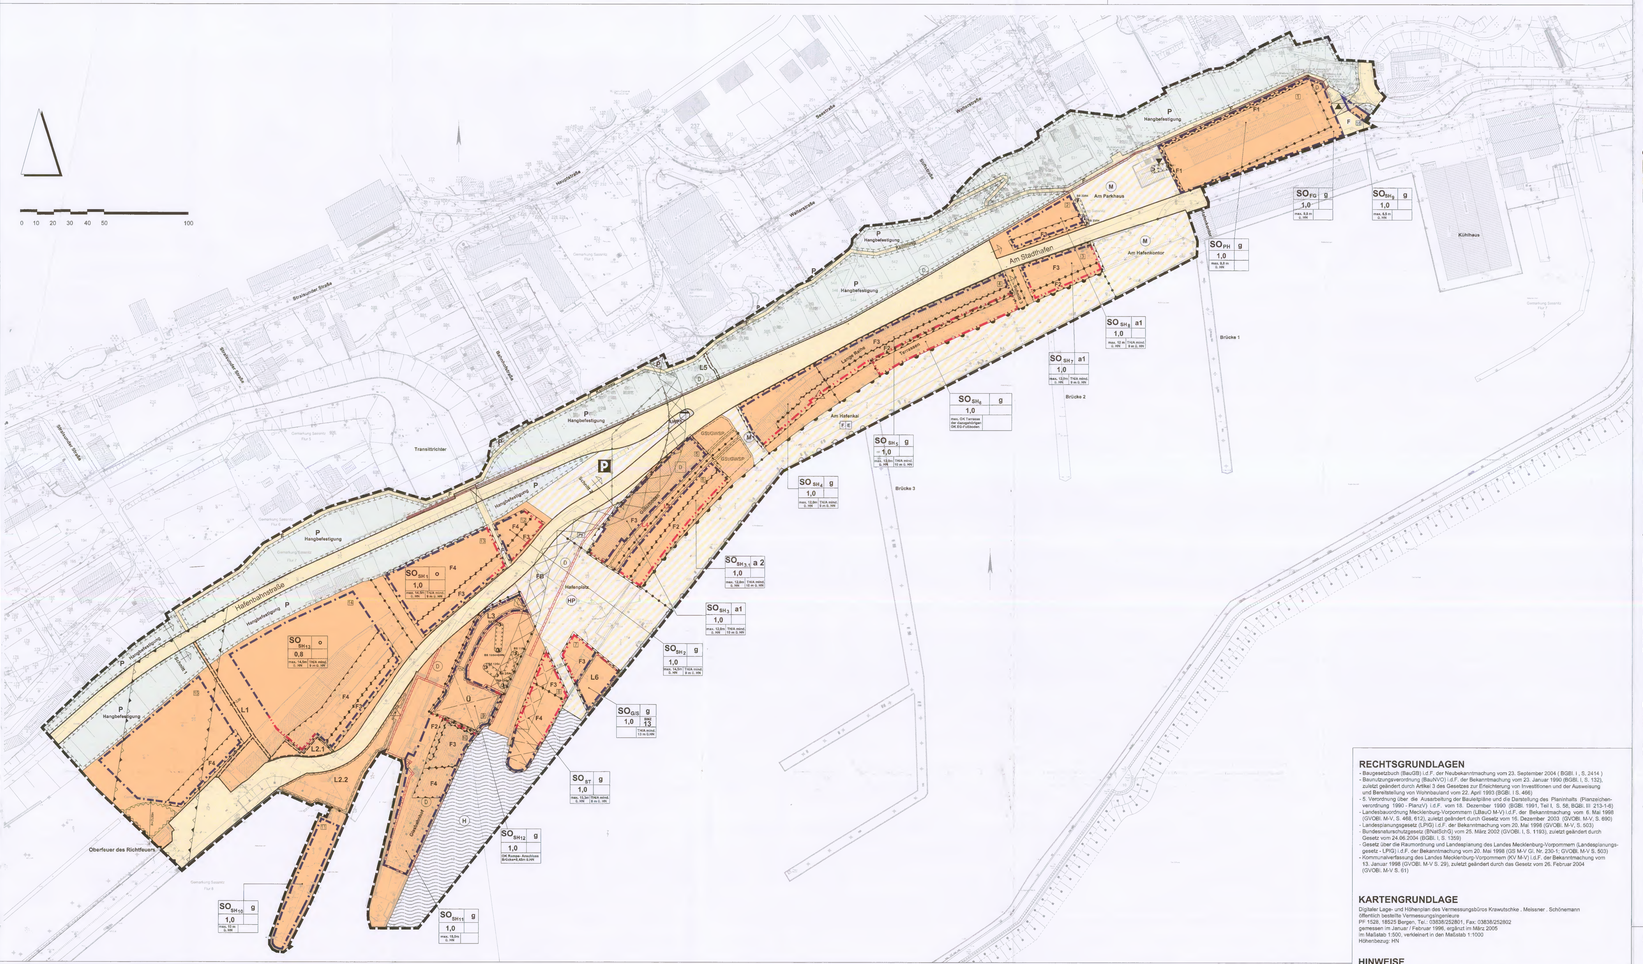
0 10 20 30 40 50 100
Am Stadthafen
Am Parkhaus
Am Hafenkai
Am Hafenkai
Hafenhalle
Hafenhalle
Hafenhalle