


Teil A Planzeichnung


M 1:1000

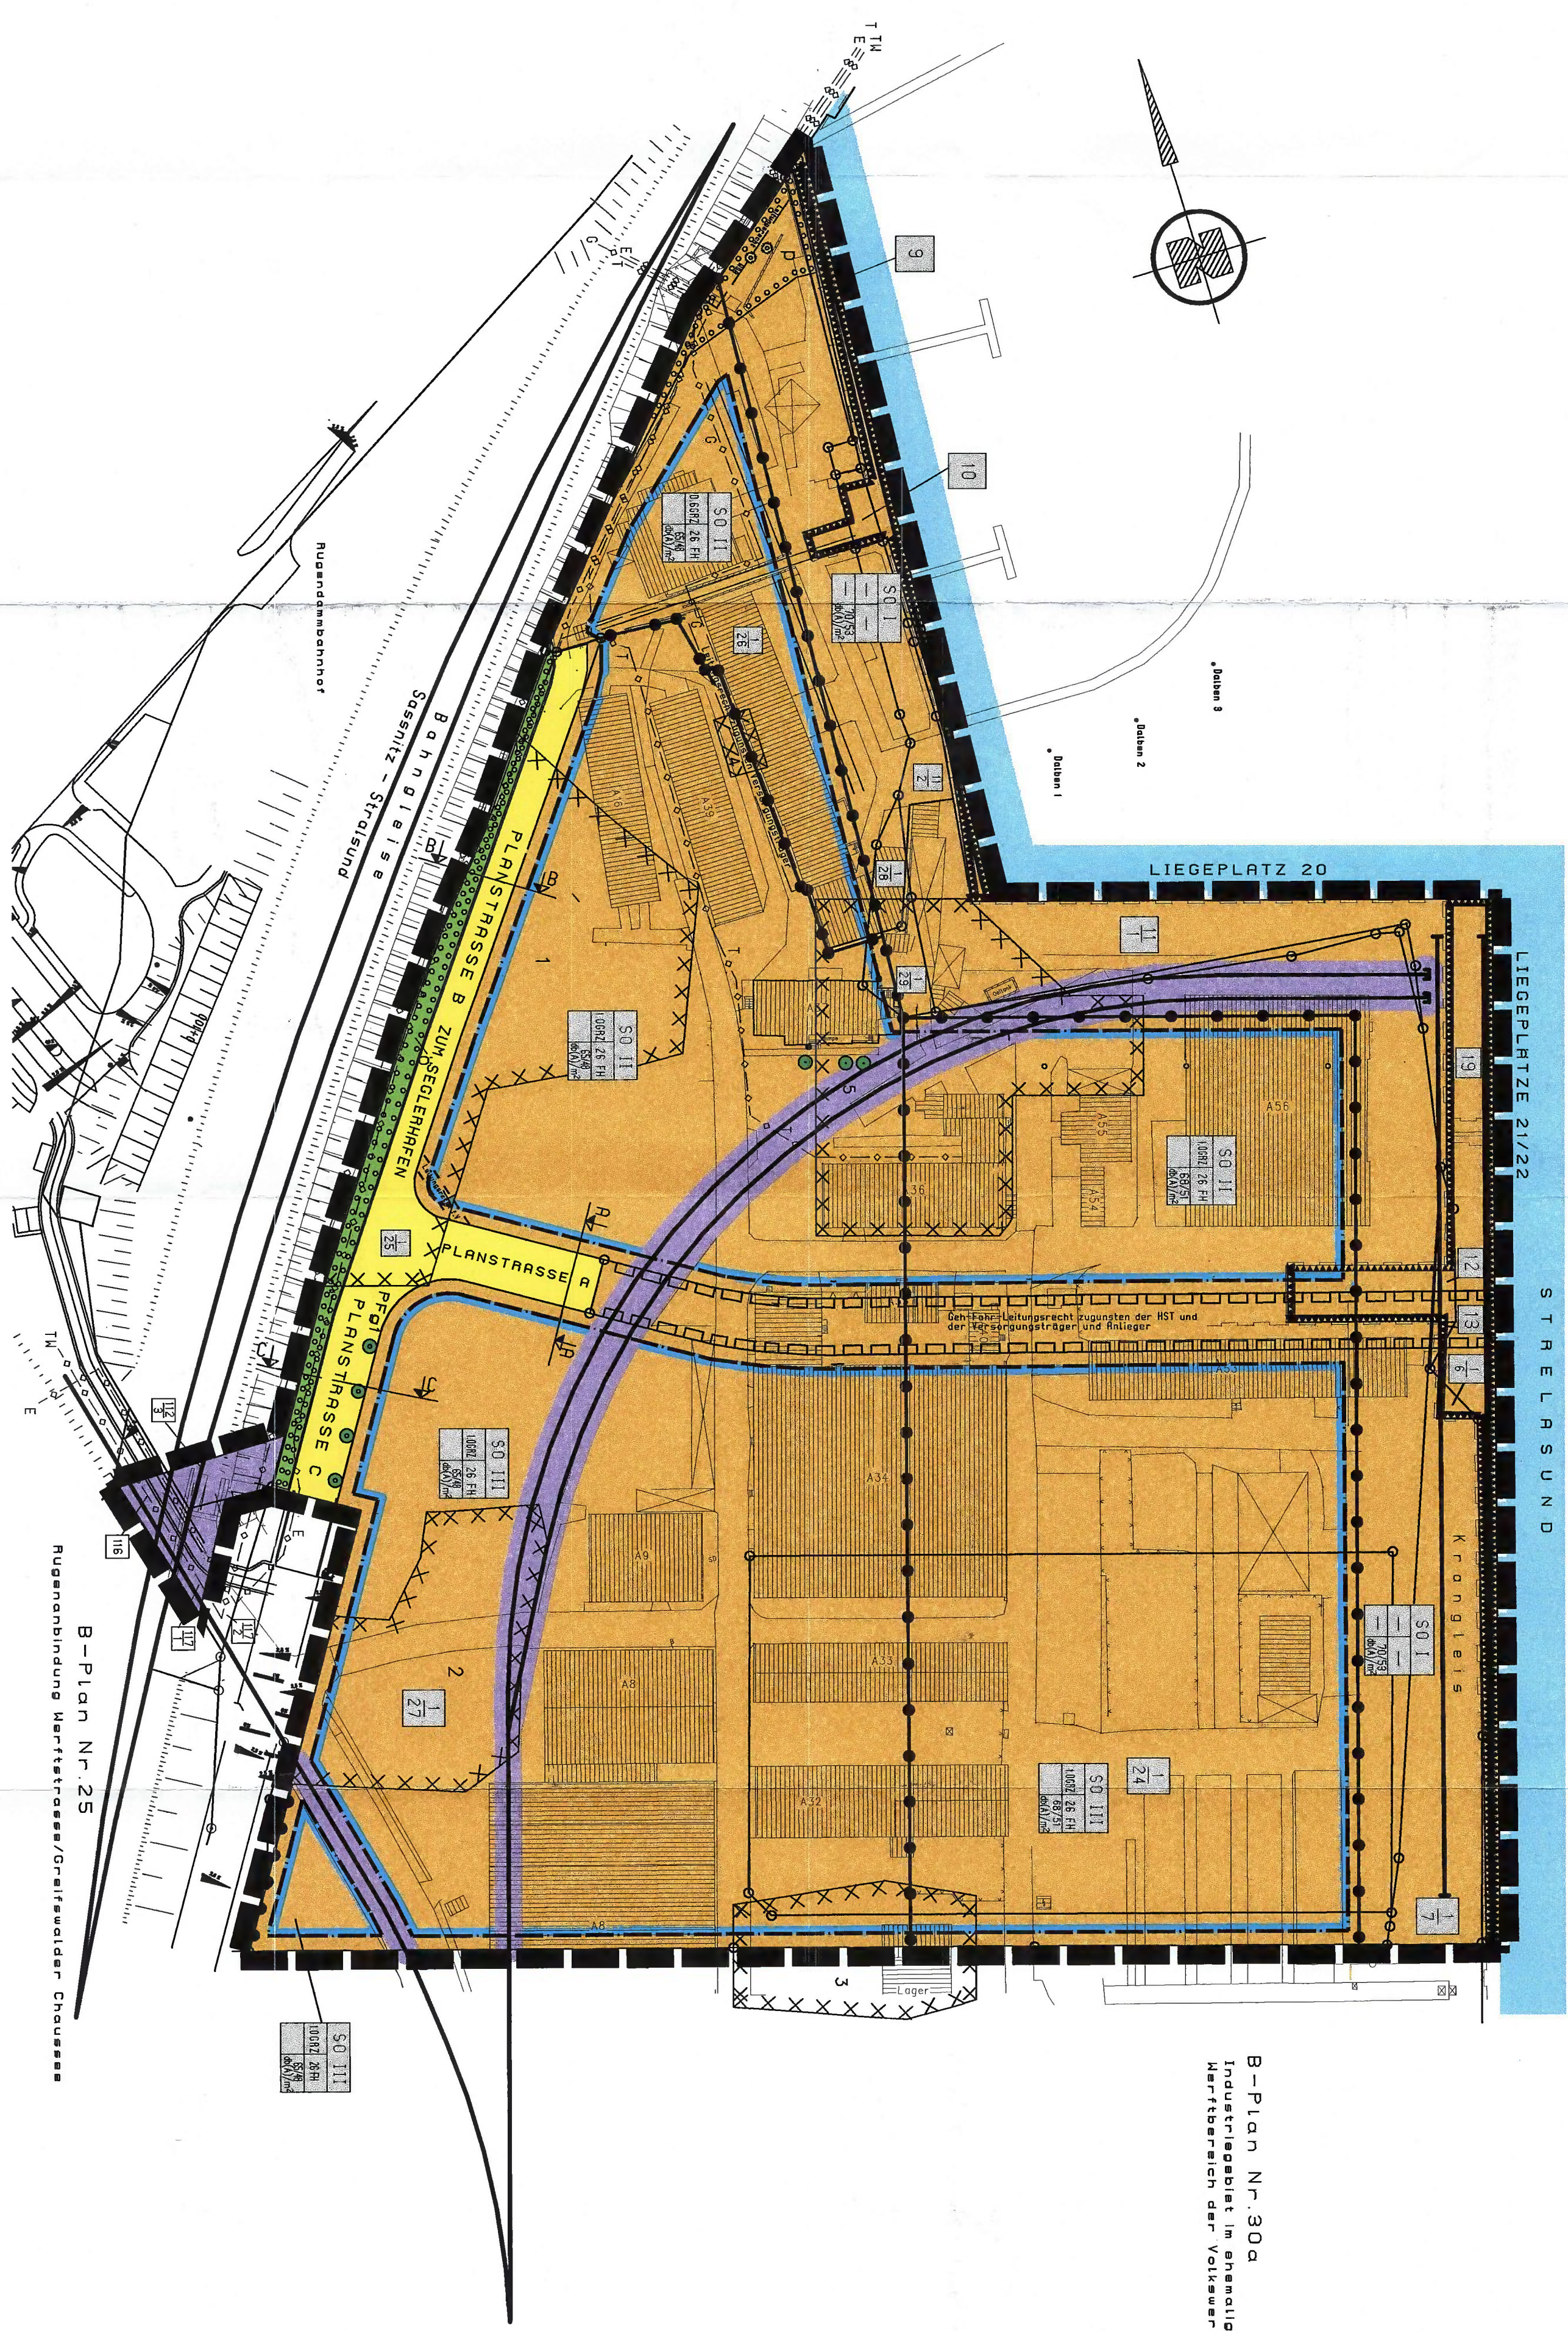


Industriegebiet im ehemaligen

SCHNITT A-A
(ohne Normcharakter)

SCHNITT B-B
(ohne Normcharakter)

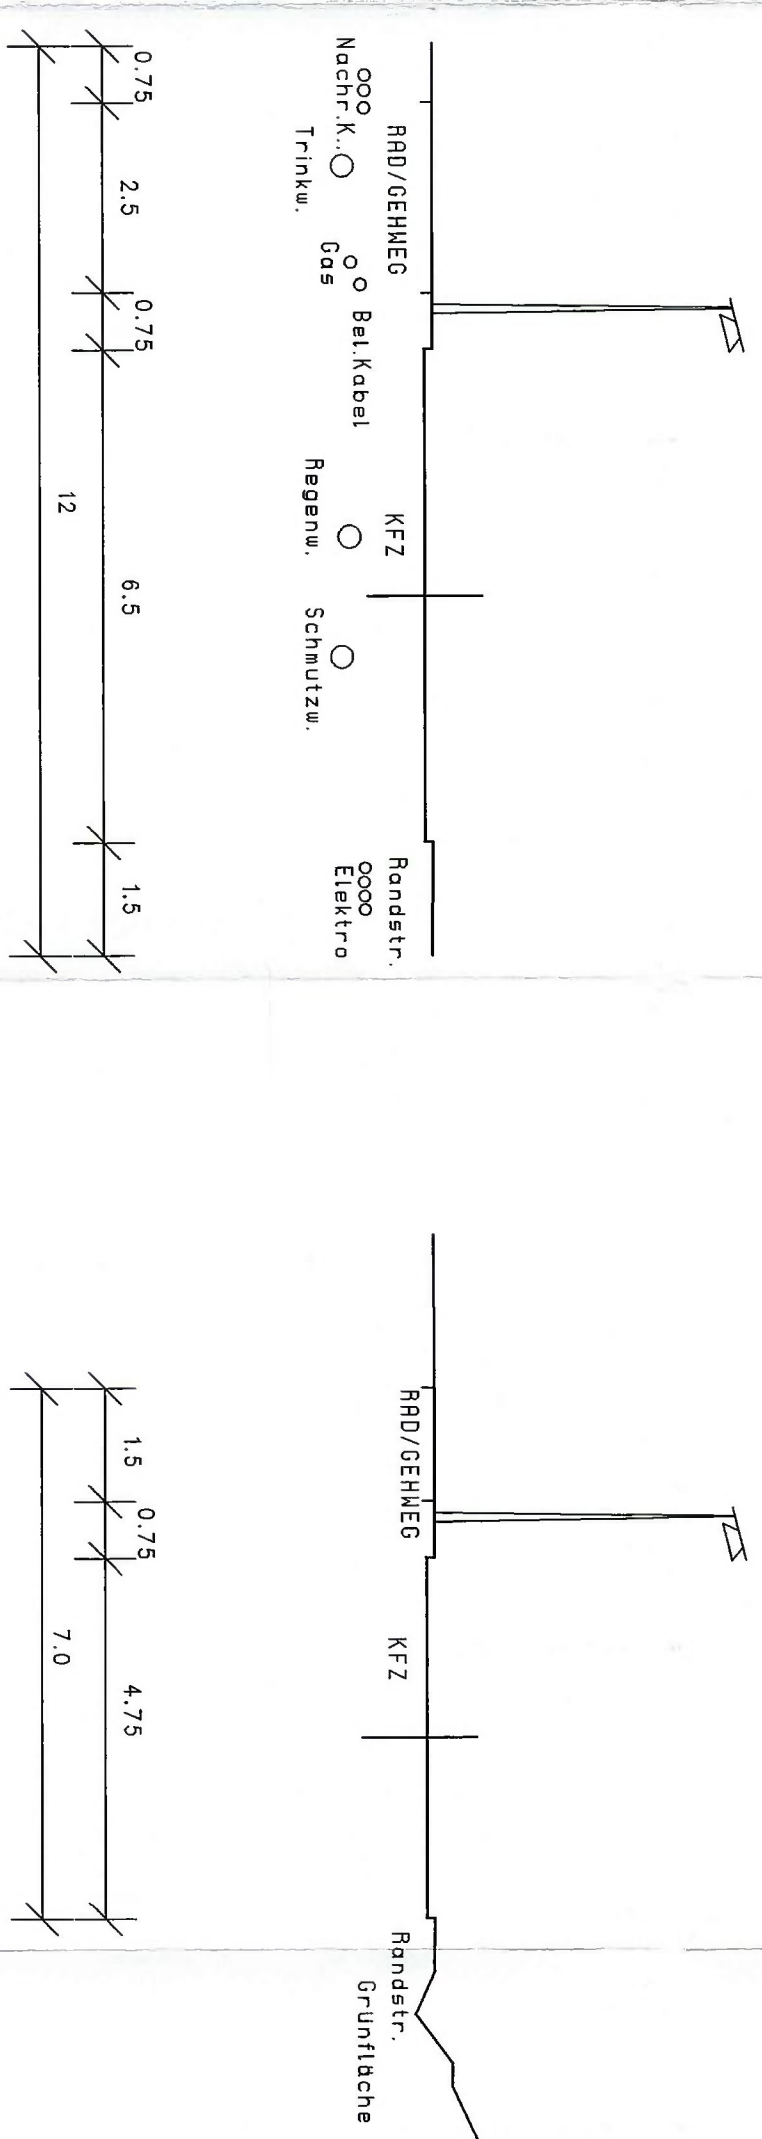

SCHNITT C-C
(ohne Normcharakter)

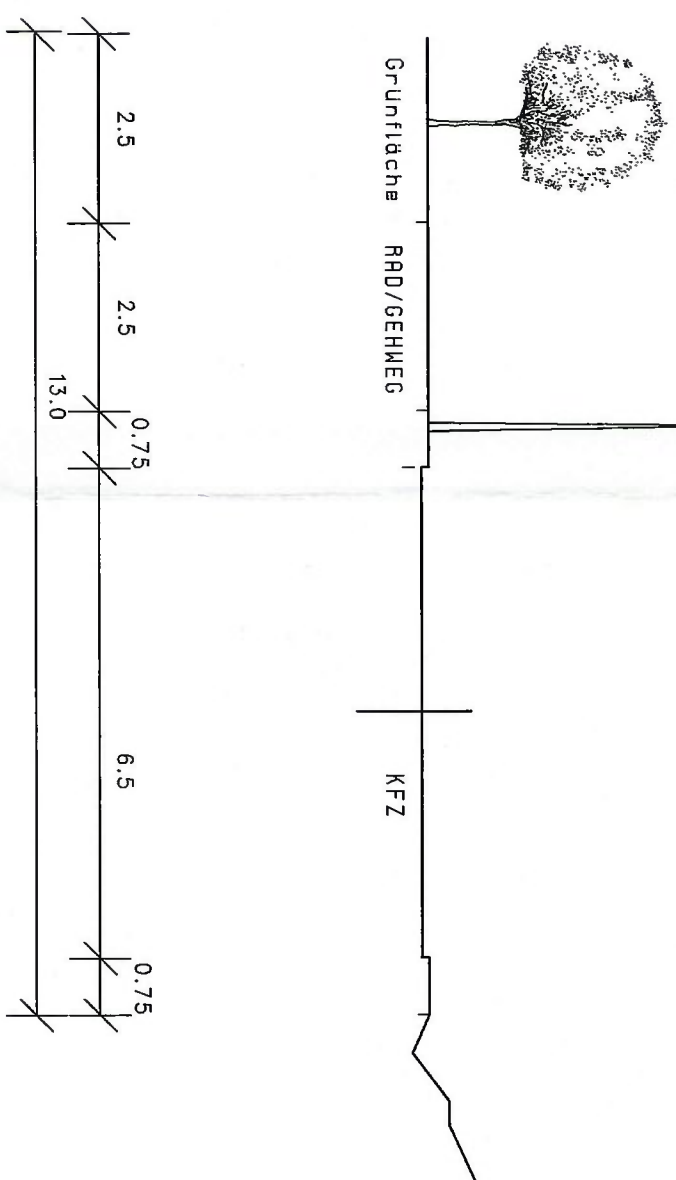

Teil A Planzeichenerklärung

Es gilt die Baunutzungsverordnung (BauNVO) in der Fassung der Bekanntmachung vom 23. Januar 1990 und die Planzeichenverordnung (PlanZV) in der Fassung vom 18. Dez. 1990

1. **Feststellungen**

Teil B Textliche Festsetzungen



- [illegible]

SATZUNG DES

BEBAUUNGSPLANES NR.30b der HANSESTADT STRALSUND

für das Sondergebiet Umschlaghafen im ehemaligen Wertföhrbereich

 erlassen.

Verfahrensvermerke


- [illegible]

**HANSESTADT STRALSUND
DER OBERBÜRGERMEISTER
ABTEILUNG PLANUNG UND DENKMALPFLEGE**

ÜBERSICHTSPLAN

M 1:10000

M 1:10000

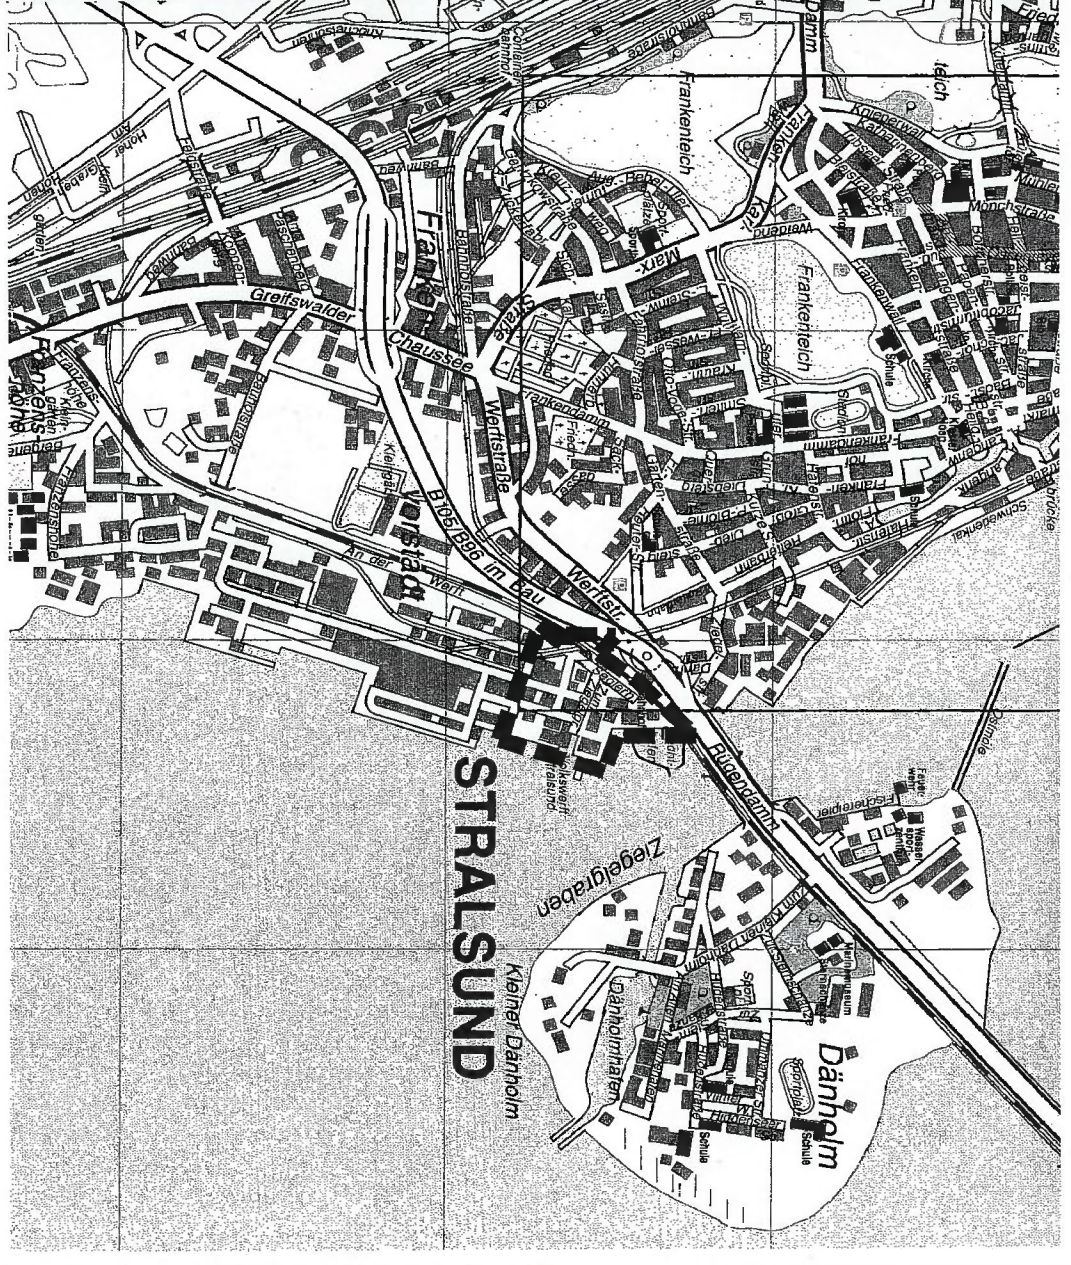

RECHTSVERBINDLICH AB: 15.11.2000

BEBAUUNGSPLAN NR. 30b
SONDERGEBIET UMSCHLAGHAFFEN

MASTER 1 - 1000