

SATZUNG

der Gemeinde Süderholz für den Ortsteil Bartmannshagen über den





BEBAUUNGSPLAN NR. 2

-Wohnsiedlung Am Waldweg-

Stand: März 2000

PRÄAMBEL

Aufgrund des § 10 des Baugesetzbuches in der Fassung vom 08.12.1986 (BGBl. I, S.2253) zuletzt geändert durch Artikel 3 des Gesetzes vom 14.09.1994 (BGBl. I, S.2324) in Verbindung mit § 86 Landesbauordnung Mecklenburg-Vorpommern vom 06.05.1998 wird nach Beschlußfassung durch die Gemeindevertretung Süderholz vom 14.07.2000 und mit Genehmigung der höheren Verwaltungsbehörde folgende Satzung über den Bebauungsplan Nr. 2 "Wohnsiedlung Am Waldweg" bestehend aus der Planzeichnung (Teil A) und dem Text (Teil B) mit den Festsetzungen zur Geltung nach § 86 Abs. 1 und 4 LBO M-V erlassen.

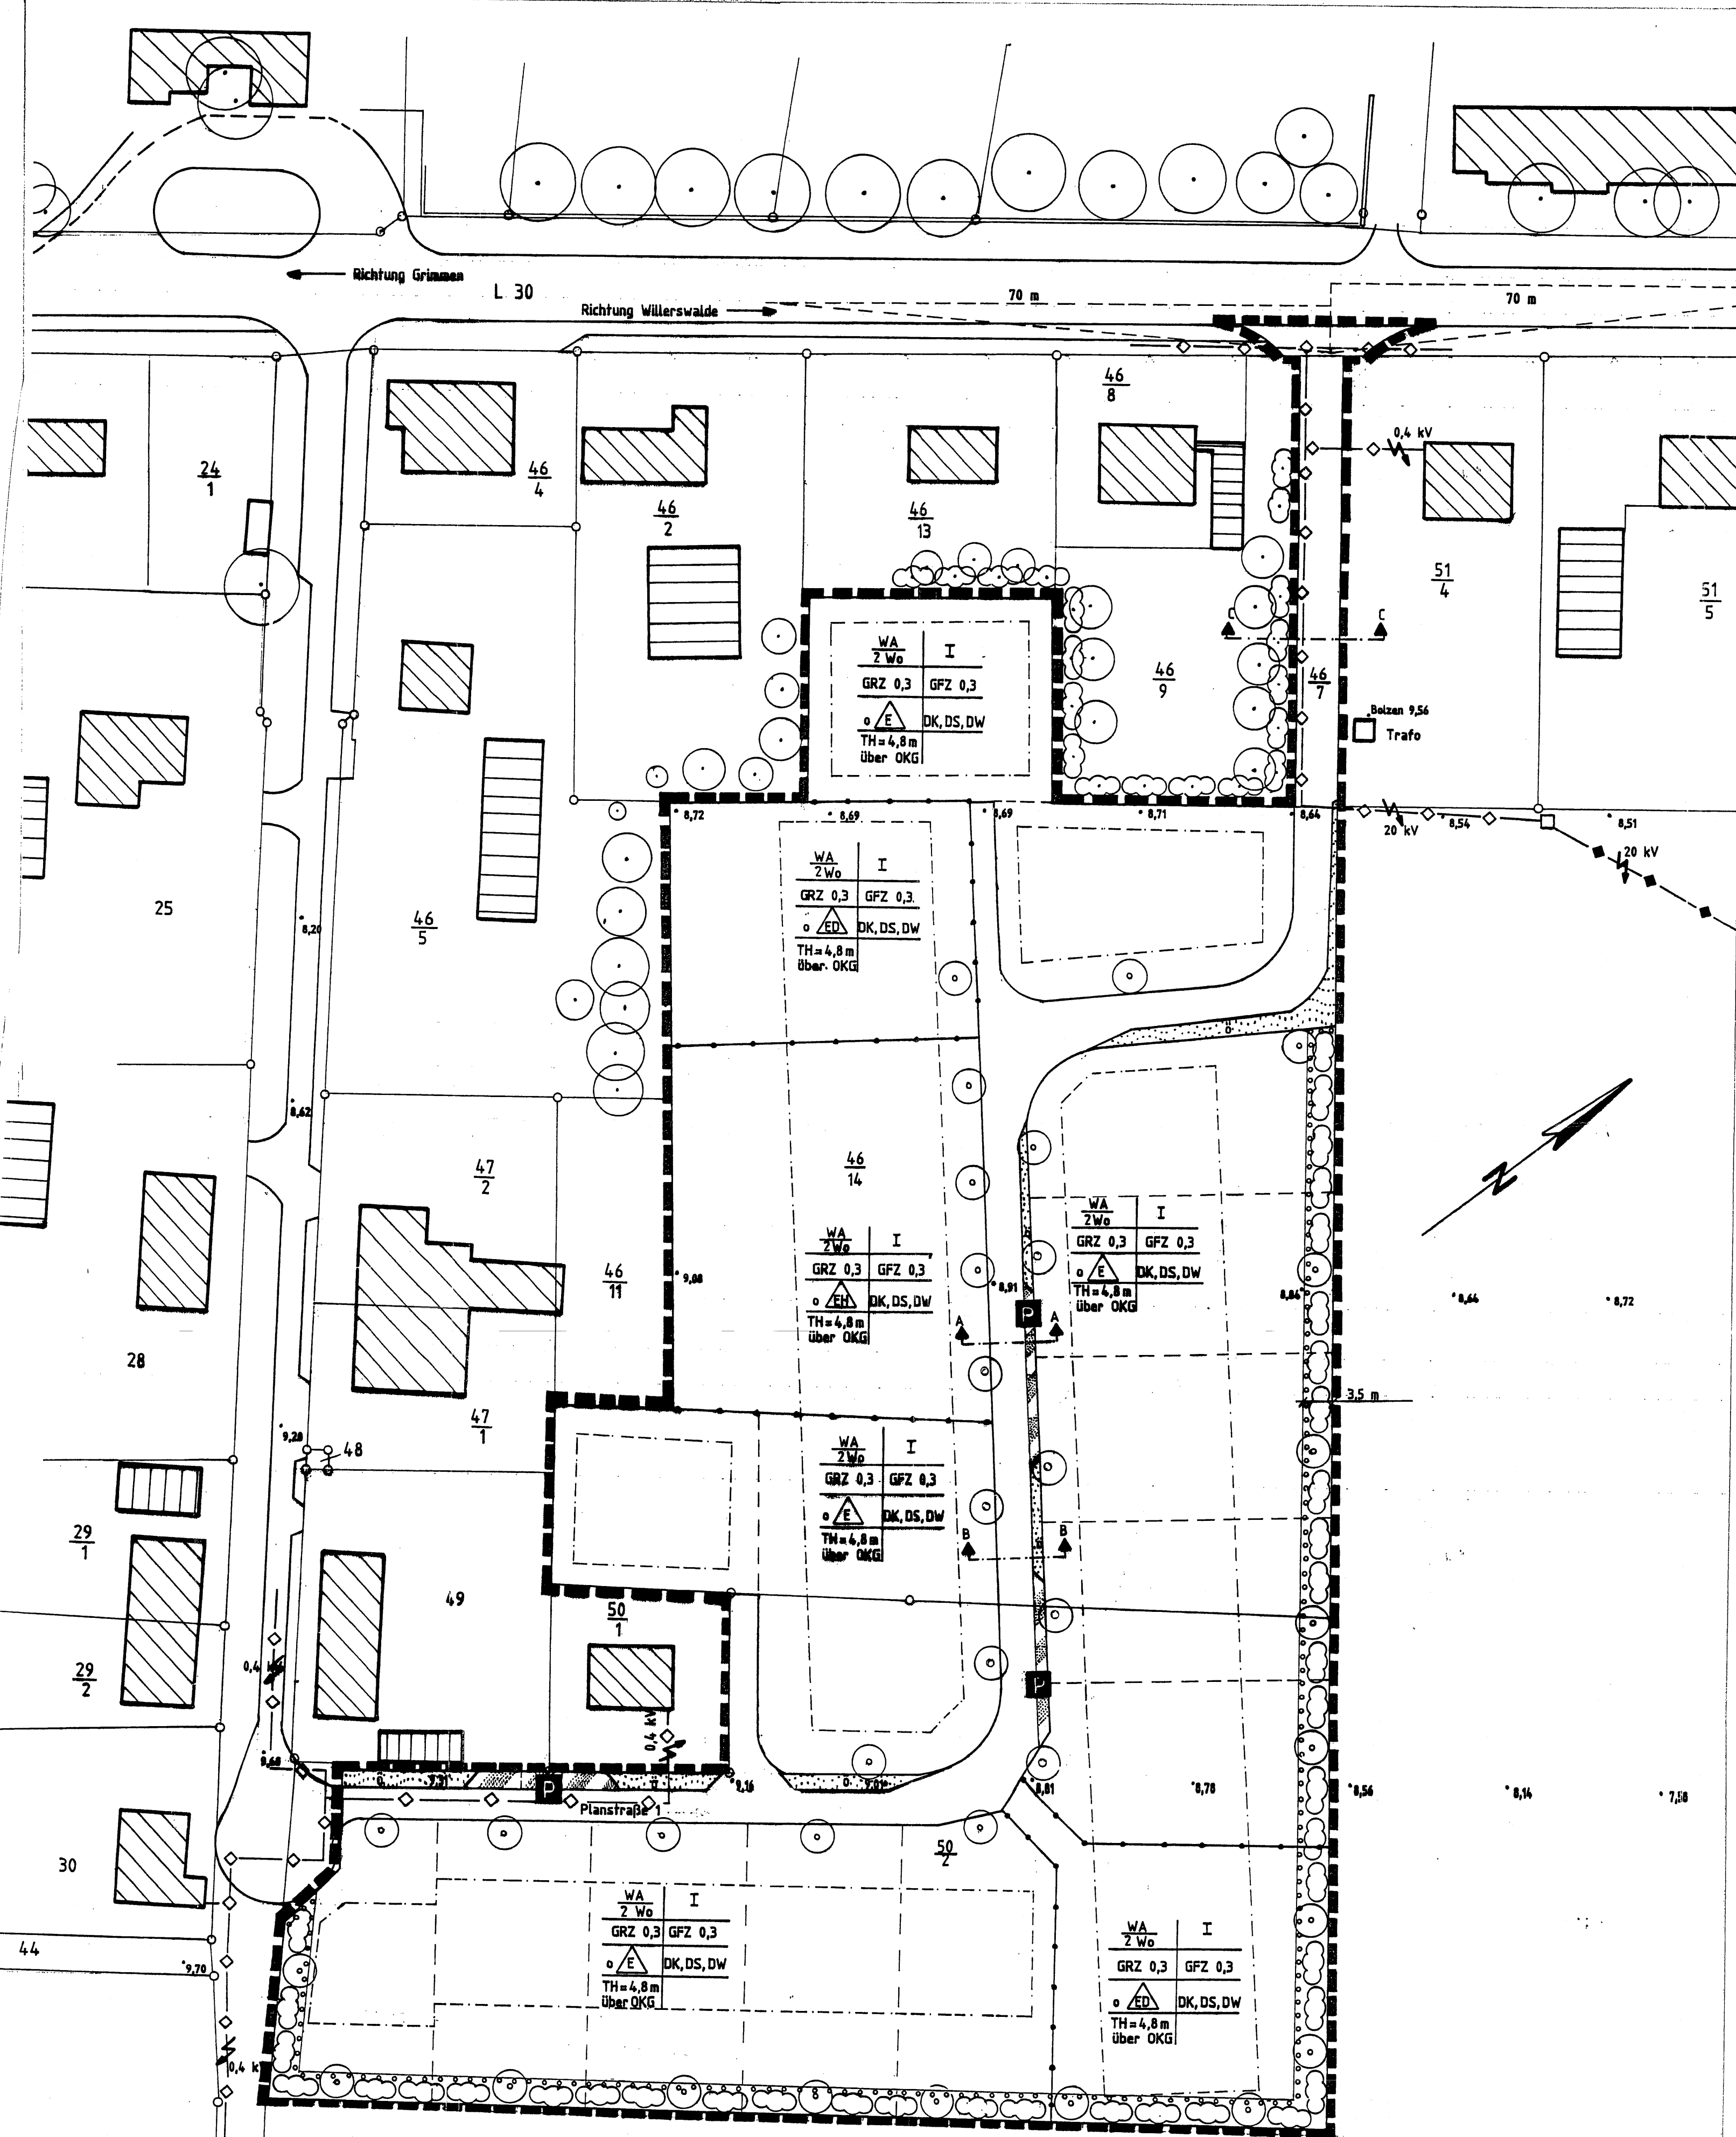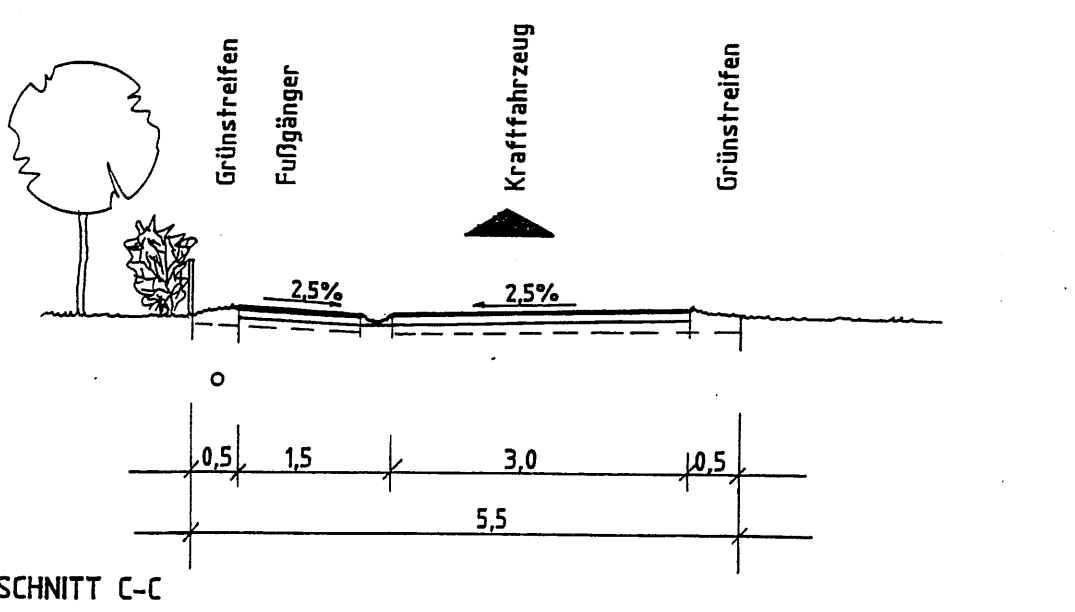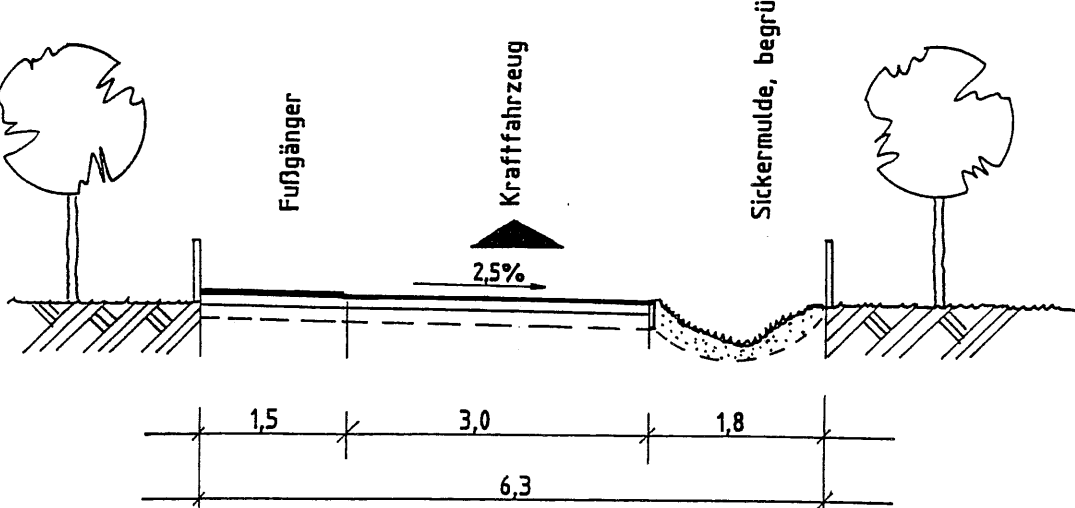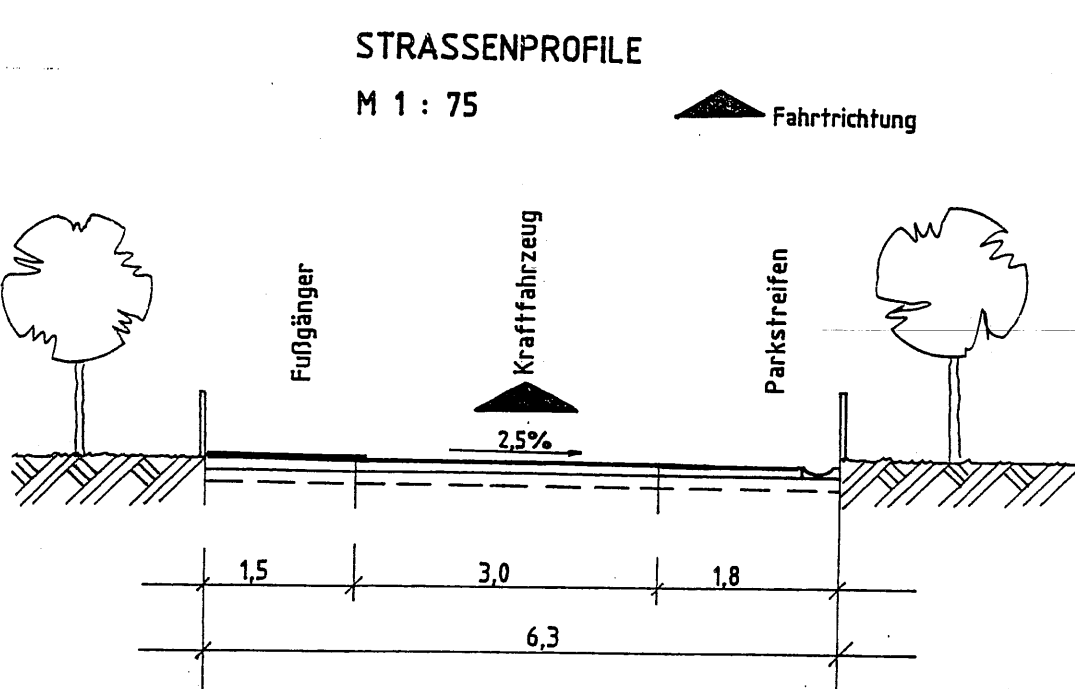

TEIL A -
PLANZEICHNUNG
M 1 : 500

Planzeichenerklärung

Festsetzungen

Füllschema der Nutzungsschablonen

Baugbiet	Zahl der Vollgeschosse
GRZ-Grundflächenzahl	GFZ-Geschossflächenzahl
Bauweise	Dachform
Traufhöhe über OKG	

Art der baulichen Nutzung
(§ 9 Abs. 1 Nr. 1 BauGB, § 4 BauNVO)

WA	Allgemeines Wohngebiet
Maß der baulichen Nutzung (§ 9 Abs. 1 Nr. 1 BauGB, § 16 BauNVO)	
I	Zahl der Vollgeschosse als Höchstgrenze
GRZ 0,3	Grundflächenzahl
GFZ 0,3	Geschossflächenzahl
2 Wo	Beschränkung der Zahl der Wohnungen
TH	Traufhöhe - Höhe baulicher Anlagen

Bauweise, Baulinien, Baugrenzen
(§ 9 Abs. 1 Nr. 1 BauGB, § 22, 23 BauNVO)

o	offene Bauweise
o	nur Einzelhäuser zulässig
o	nur Einzelhäuser oder Doppelhäuser zulässig
o	nur Einzelhäuser oder Hausgruppen zulässig
o	Baugrenze

Verkehrsmittel
(§ 9 Abs. 1 Nr. 11 und Abs. 6 BauGB)

o	Straßenverkehrsflächen
o	Verkehrsmittel besondere Zweckbestimmung
o	öffentliche Parkfläche
o	Straßenbegrenzungslinie

Planungen, Nutzungsregelungen und Maßnahmen zum Schutz, zur Pflege und zur Entwicklung von Natur und Landschaft
(§ 9 Abs. 1 Nr. 25 BauGB)

o	Umgrenzung von Flächen zum Anpflanzen von Bäumen, Sträuchern und sonstigen Bepflanzungen
o	Anpflanzen von Bäumen
o	Anpflanzen von Sträuchern

Sonstige Planzeichen

o	Grünfläche (§ 9 Abs. 1 Nr. 15 BauGB)
o	öffentliche Fläche
o	Grenze des räumlichen Geltungsbereichs des Bebauungsplans (§ 9 Abs. 7 BauGB)
o	Abgrenzung unterschiedlicher Nutzung bzw. des Maßes der Nutzung innerhalb eines Baugbietes (§ 1 Abs. 4, § 16 Abs. 5 BauNVO)

Nachrichtliche Übernahmen

o	Aufbauweise
---	-------------

Darstellung ohne Normcharakter

o	vorhandene bauliche Anlagen - Wohngebäude
o	vorhandene bauliche Anlagen - Nebengebäude
o	vorgeplante Grundstücksgränze
o	vorhandene Flurstücksgränze
o	Flurstücksnummer
o	Schnittlinie Straßenprofil
o	Versorgungslinie Elektroenergie, unterirdisch (0,4 kV bzw. 20 kV)
o	Versorgungslinie Elektroenergie, oberirdisch (20 kV)
o	Dachform
o	Waldschad
o	Krippelwaldschad
o	Sattdach

TEIL B - TEXTLICHE FESTSETZUNGEN

Es gilt die Bauutzungsverordnung vom 23. Juni 1990

- Art der baulichen Nutzung**
(§ 9 Abs. 1 Nr. 1 BauGB und § 1, 4 BauNVO)
Die nach § 4 Abs. 3 Nr. 3, 4 und 5 Bau NVO in allgemeinen Wohngebieten (WA) ausserordentlich zulässigen Anlagen wie Vorräumen, Garagenboxen und Tankstellen sind nicht zulässig (§ 1 Abs. 6 BauNVO).
- Regelung des Wasserabflusses**
(§ 9 Abs. 1 Nr. 16 BauGB)
2.1. Die Flächen für Zufahrten, Stellplätze und Höfe o.ä. sind so gesamt zu versiegeln, daß eine Ableitung des anfallenden Niederschlagswassers nicht erforderlich wird.
2.2. Auf den Dächflächen anfallendes Niederschlagswasser ist auf den Grundstücken zu versickern oder einer weiteren Nutzung zuzuführen.
2.3. Das Niederschlagswasser der öffentlichen Verkehrsflächen wird in Mulden gesammelt und in einer Kolkleitung in die Vorflut abgeführt.
- Anpflanzen von Bäumen, Sträuchern und sonstigen Bepflanzungen**
(§ 9 Abs. 1 Nr. 25 a BauGB)
3.1. Auf den privaten Grundstücken sind unterirdisch, gut strukturierte Hauptstämme zu errichten. Es ist sind, pro 40 m² versiegelter Grundstücksfläche jeweils ein hochstämmiger oder hochstämmiger Obstbaum und weiterhin auf jeder Grundstücksgränze an der Planstrasse 1 ein einheimischer Laubbau zu pflanzen und dauerhaft zu erhalten.
3.2. Zur offenen Ackerfläche bis hin zur Realisierung der Wohnbebauung eine drehende, feststehende Hecke mit niedrigem Aufbau aus standorttypischen und einheimischen Gehölzen zu errichten. Die Heckeplanung ist außerhalb der Grundstücksgrenzen zu realisieren.
4. **Massnahmen zum Schutz, zur Pflege und zur Entwicklung von Natur und Landschaft**
(§ 9 Abs. 1 Nr. 20)
4.1. Massnahmen der externen Kompensation auf dem Flurstück 4 der Flur 3 der Gemarkung Bartmannshagen (Eigentümer Gemeinde Süderholz) (entsprechend ökologischem Fachbeitrag)
- Anpflanzen von 26 Stück Bäumen (d = 14 bis 21 cm)
- Anpflanzen von 300 m² Feldgehölz
- Anpflanzen von 425 m² Feldhecke
- Schaffung eines Kleingewässers (Grösse 1.062 m²)
- Örtliche Bauvorschriften**
(§ 86 LBO M-V vom 06.05.1998)
5.1. Einfriedungen zum Straßensystem sind in Verbindung mit Pflanzungen aus Sträuchern oder Hecken zulässig, die mindestens die Höhe der Einfriedungen erreichen. Die Einfriedungen (Zäune) liegen dabei auf der dem Grundstück zugewandten Seite und dürfen eine Höhe von 1 m nicht überschreiten.
5.2. Oberirdische Gas- und Ölheizkessel sowie Müllbehälter sind in einer geschlossenen Umkleidekabine unterzubringen, die mit einer Wand- und Dachabgrenzung oder einer Holzverkleidung zu versehen ist.
5.3. Außenwände sind zulässig als rote bis roten oder sandfarbenen Sichtmauerwerk. Putzflächen sind nur weiß oder in hellen Tönen zulässig. Holzschalungen in Unterfluren und Hausansichten sind ebenfalls zulässig.
5.4. Dächer der Hauptgebäude sind als Satteldächer, Krüppelwalddächer oder Walddächer zulässig mit einer Dachneigung von 25 bis 30 Grad. Dachdeckungen sind in Ziegel, Betonplatten oder Schiefer zulässig. Für Nebengebäude und Garagen sind nach Belieben Dächer mit einer Dachneigung von 5 bis 30 Grad in abweichender Dachdeckung zulässig.
5.5. Unterer Bezugspunkt ist die Höhe des zugehörigen Abschnittes der fertiggestellten Erschließungsstraße. Die Sechshöhe der Gebäude dürfen im Mittel nicht höher als 0,80 m über dem unteren Bezugspunkt angelegt werden. Abweichungen sind ausnahmsweise bei unterkellerten Gebäuden zulässig.
5.6. Die Traufhöhe von 4,80 m über dem unteren Bezugspunkt darf nicht überschritten werden.

Hinweis

- Der Beginn der Erdarbeiten ist der Untere Denkmalschutzbehörde und dem Landesamt für Bodendenkmalpflege spätestens zwei Wochen vor Baubeginn schriftlich und verballich mitzuteilen, um zu gewährleisten, daß Mitarbeiter oder Beauftragte des Landesamtes für Bodendenkmalpflege bei den Erdarbeiten zugegen sein und eventuell auftretende Funde gemäß § 11 DschG M-V unverzüglich hierfür und der Entdecker, der Leiter der Arbeiten, der Grundeigentümer sowie zufällige Zeugen, die den Wert des Fundes erkennen. Die Verpflichtung erlischt 5 Werktage nach Zugang der Anzeige.
- Wem während der Erdarbeiten Funde oder auffällige Bodenvorfälle entdeckt werden, ist gemäß § 11 DschG M-V (GVB) M-V Nr. 1 vom 14.01.1998, S. 12 (D) die zuständige Untere Denkmalschutzbehörde zu benachrichtigen und der Fund und die Fundstelle bis zum Eintreffen von Mitarbeitern oder Beauftragten des Landesamtes für Bodendenkmalpflege in unverändertem Zustand zu erhalten. Verantwortlich hierfür sind der Entdecker, der Leiter der Arbeiten, der Grundeigentümer sowie zufällige Zeugen, die den Wert des Fundes erkennen. Die Verpflichtung erlischt 5 Werktage nach Zugang der Anzeige.

Verfahrensvermerke

- Aufgestellt aufgrund des Aufstellungsbeschlusses der Gemeindevertretung Bartmannshagen vom 05.11.1996, zum Bebauungsplan Nr. 2, die verbindliche Bekanntmachung des Aufstellungsbeschlusses ist durch Amtsblatt vom 18.12.1996, bis 02.01.1997, erfolgt.
Pogendorf, den 04.08.00 - Siegel - Gemeinde Süderholz Der Bürgermeister
- Die von der Planung berührten Träger öffentlicher Belange sind mit Schreiben vom 19.02.1997, zur Abgabe einer Stellungnahme aufgefordert worden.
Pogendorf, den 04.08.00 - Siegel - Gemeinde Süderholz Der Bürgermeister
- Die Stellungnahmen der von der Planung berührten Träger öffentlicher Belange zum Bebauungsplan Nr. 2 wurden von der Gemeindevertretung Bartmannshagen am 30.09.1998, abgewogen. Das Ergebnis wurde bekanntgegeben.
Pogendorf, den 04.08.00 - Siegel - Gemeinde Süderholz Der Bürgermeister
- Der überarbeitete Entwurf des Bebauungsplans Nr. 2, bestehend aus der Planzeichnung (Teil A) und dem Text (Teil B), sowie der Begründung haben in der Zeit vom 09.09.00 bis zum 25.09.00 während folgender Zeiten
Mo. 13.00 Uhr - 17.00 Uhr
Di. 8.00 Uhr - 12.00 Uhr 13.00 Uhr - 18.00 Uhr
Mi. 8.00 Uhr - 12.00 Uhr 13.00 Uhr - 16.00 Uhr
Do. 8.00 Uhr - 12.00 Uhr 13.00 Uhr - 16.00 Uhr
Fr. 8.00 Uhr - 11.00 Uhr
in Art Süderholz, 18516 Pogendorf, Baunat, öffentlich auslegen. Die öffentliche Auslegung ist mit den Hinweisen, daß Bedenken und Anregungen während der Auslegungsfrist von jedermann schriftlich oder zur Niederschrift vorgebracht werden können, in der Zeit vom 09.09.00 bis 25.09.00, auch Aushang öffentlich bekanntgemacht worden.
Pogendorf, den 04.08.00 - Siegel - Gemeinde Süderholz Der Bürgermeister
- Die Gemeindevertretung Süderholz hat am 04.08.1999, den Entwurf des Bebauungsplans Nr. 2 mit Begründung gebilligt und zur Auslegung bestimmt und zur erneuten Abgabe von Stellungnahmen aufgefordert.
Pogendorf, den 04.08.00 - Siegel - Gemeinde Süderholz Der Bürgermeister
- Die von der Planung berührten Träger öffentlicher Belange sind mit Schreiben vom 22.09.00, schriftlich zur Abgabe einer Stellungnahme aufgefordert worden.
Pogendorf, den 04.08.00 - Siegel - Gemeinde Süderholz Der Bürgermeister
- Die von der Planung berührten Träger öffentlicher Belange sind mit Schreiben vom 02.08.00, schriftlich zur Abgabe einer Stellungnahme aufgefordert worden.
Pogendorf, den 04.08.00 - Siegel - Gemeinde Süderholz Der Bürgermeister
- Die für Raumordnung und Landesplanung zuständige Stelle ist gemäß § 21 LpKG und § 246 a Abs. 1 Nr. 1 BauGB mit Schreiben vom 17.08.00, benachrichtigt worden.
Pogendorf, den 04.08.00 - Siegel - Gemeinde Süderholz Der Bürgermeister
- Die Gemeindevertretung Süderholz hat am 04.08.00, die vorgebrachten Bedenken und Anregungen der Bürger sowie die Stellungnahmen der Träger öffentlicher Belange geprüft. Abwägungsentscheidungen sind mitgeteilt worden.
Pogendorf, den 04.08.00 - Siegel - Gemeinde Süderholz Der Bürgermeister
- Der Bebauungsplan Nr. 2, bestehend aus der Planzeichnung (Teil A) und dem Text (Teil B) wurde am 02.09.00 von der Gemeindevertretung Süderholz beschlossen. Die Begründung zum Bebauungsplan wurde mit Beschluß der Gemeindevertretung vom 02.09.00 gebilligt.
Pogendorf, den 04.08.00 - Siegel - Gemeinde Süderholz Der Bürgermeister
- Die Gemeindevertretung Süderholz hat am 02.09.00, die vorgebrachten Bedenken und Anregungen der Bürger sowie die Stellungnahmen der Träger öffentlicher Belange geprüft. Abwägungsentscheidungen sind mitgeteilt worden.
Pogendorf, den 04.08.00 - Siegel - Gemeinde Süderholz Der Bürgermeister
- Der Bebauungsplan Nr. 2, bestehend aus der Planzeichnung (Teil A) und dem Text (Teil B) wurde am 02.09.00 von der Gemeindevertretung Süderholz beschlossen. Die Begründung zum Bebauungsplan wurde mit Beschluß der Gemeindevertretung vom 02.09.00 gebilligt.
Pogendorf, den 04.08.00 - Siegel - Gemeinde Süderholz Der Bürgermeister
- Der Bebauungsplan Nr. 2, bestehend aus der Planzeichnung (Teil A) und dem Text (Teil B) wurde am 02.09.00 von der Gemeindevertretung Süderholz beschlossen. Die Begründung zum Bebauungsplan wurde mit Beschluß der Gemeindevertretung vom 02.09.00 gebilligt.
Pogendorf, den 04.08.00 - Siegel - Gemeinde Süderholz Der Bürgermeister
- Die Gemeindevertretung Süderholz hat am 02.09.00, die vorgebrachten Bedenken und Anregungen der Bürger sowie die Stellungnahmen der Träger öffentlicher Belange geprüft. Abwägungsentscheidungen sind mitgeteilt worden.
Pogendorf, den 04.08.00 - Siegel - Gemeinde Süderholz Der Bürgermeister
- Die Gemeindevertretung Süderholz