


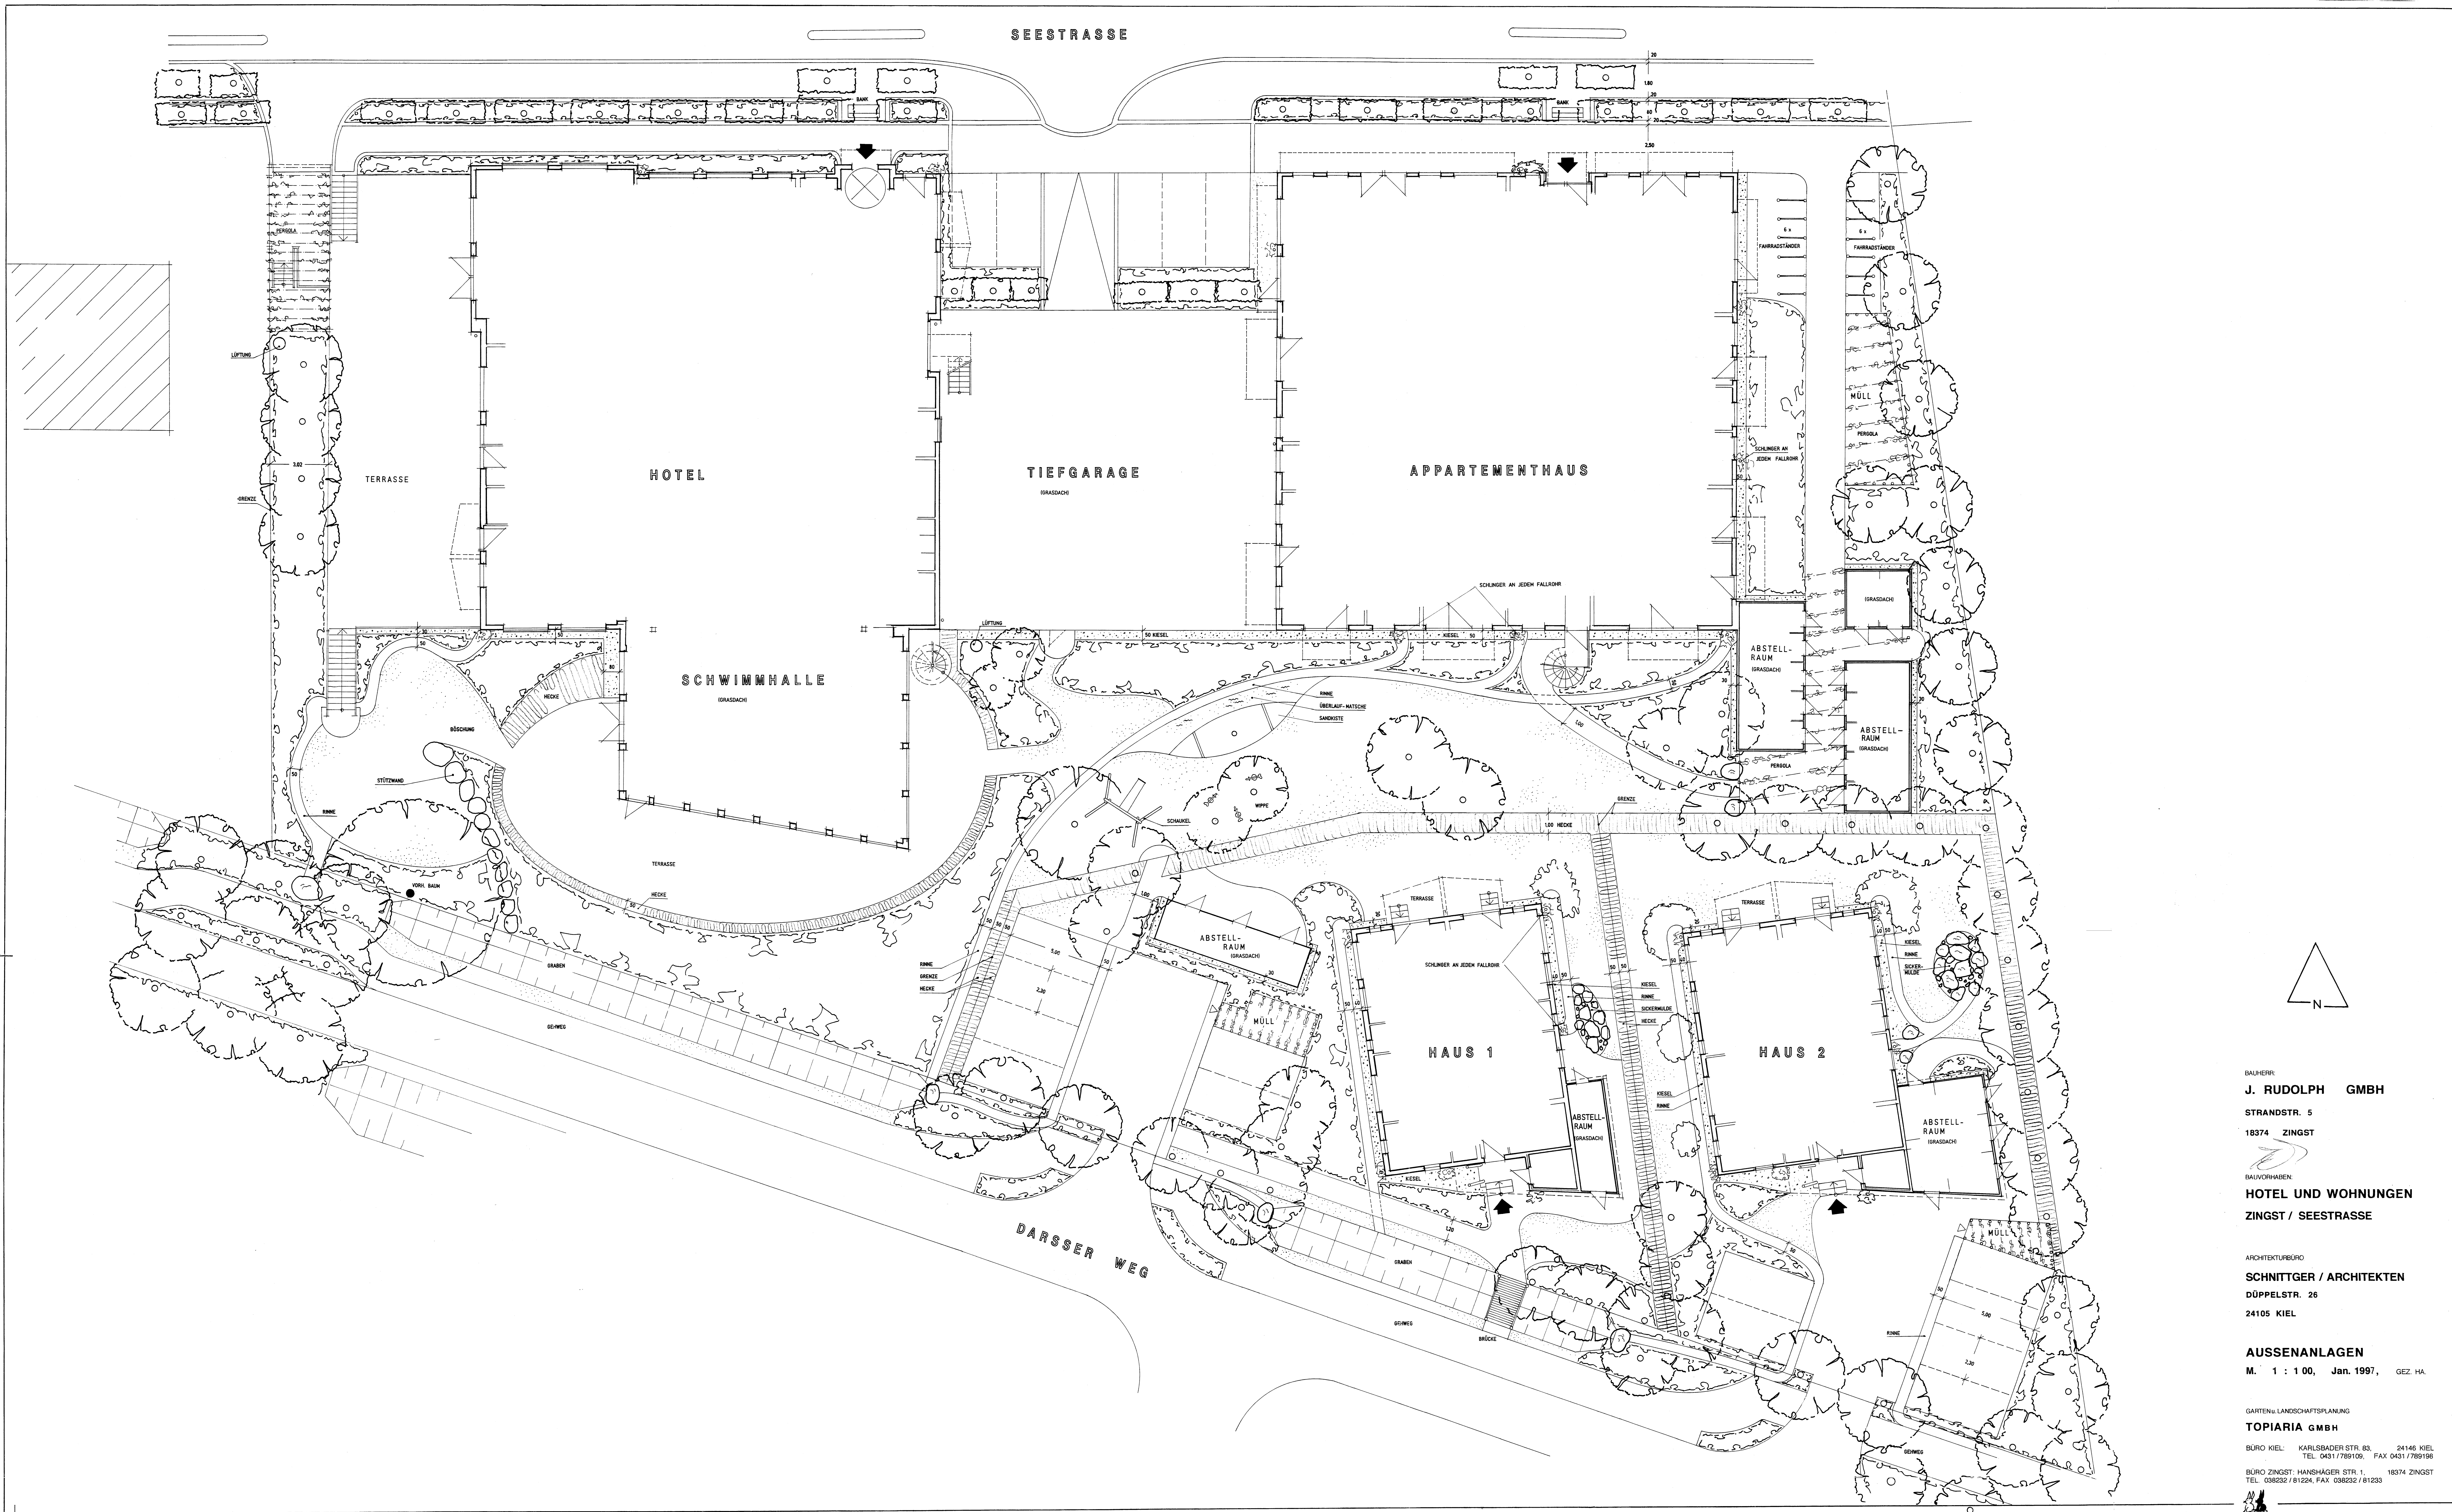

BAUHERR:
J. RUDOLPH GMBH
STRANDSTR. 5
18374 ZINGST
BALDVORHABEN:
HOTEL UND WOHNUNGEN
ZINGST / SEESTRASSE

ARCHITEKTURBÜRO:
SCHNITTGER / ARCHITEKTEN
DÜPPELSTR. 26
24105 KIEL

AUSSENANLAGEN
M. 1 : 1 00, Jan. 1997, GEZ. HA.

GARTEN- u. LANDSCHAFTSPLANUNG:
TOPIARIA GMBH
BÜRO KIEL: KARLSBADER STR. 83, 24146 KIEL
TEL. 0431/786109, FAX 0431/786198
BÜRO ZINGST: HANSHÄGER STR. 1, 18374 ZINGST
TEL. 038232/81224, FAX 038232/81233