


Teil A

NORDEN

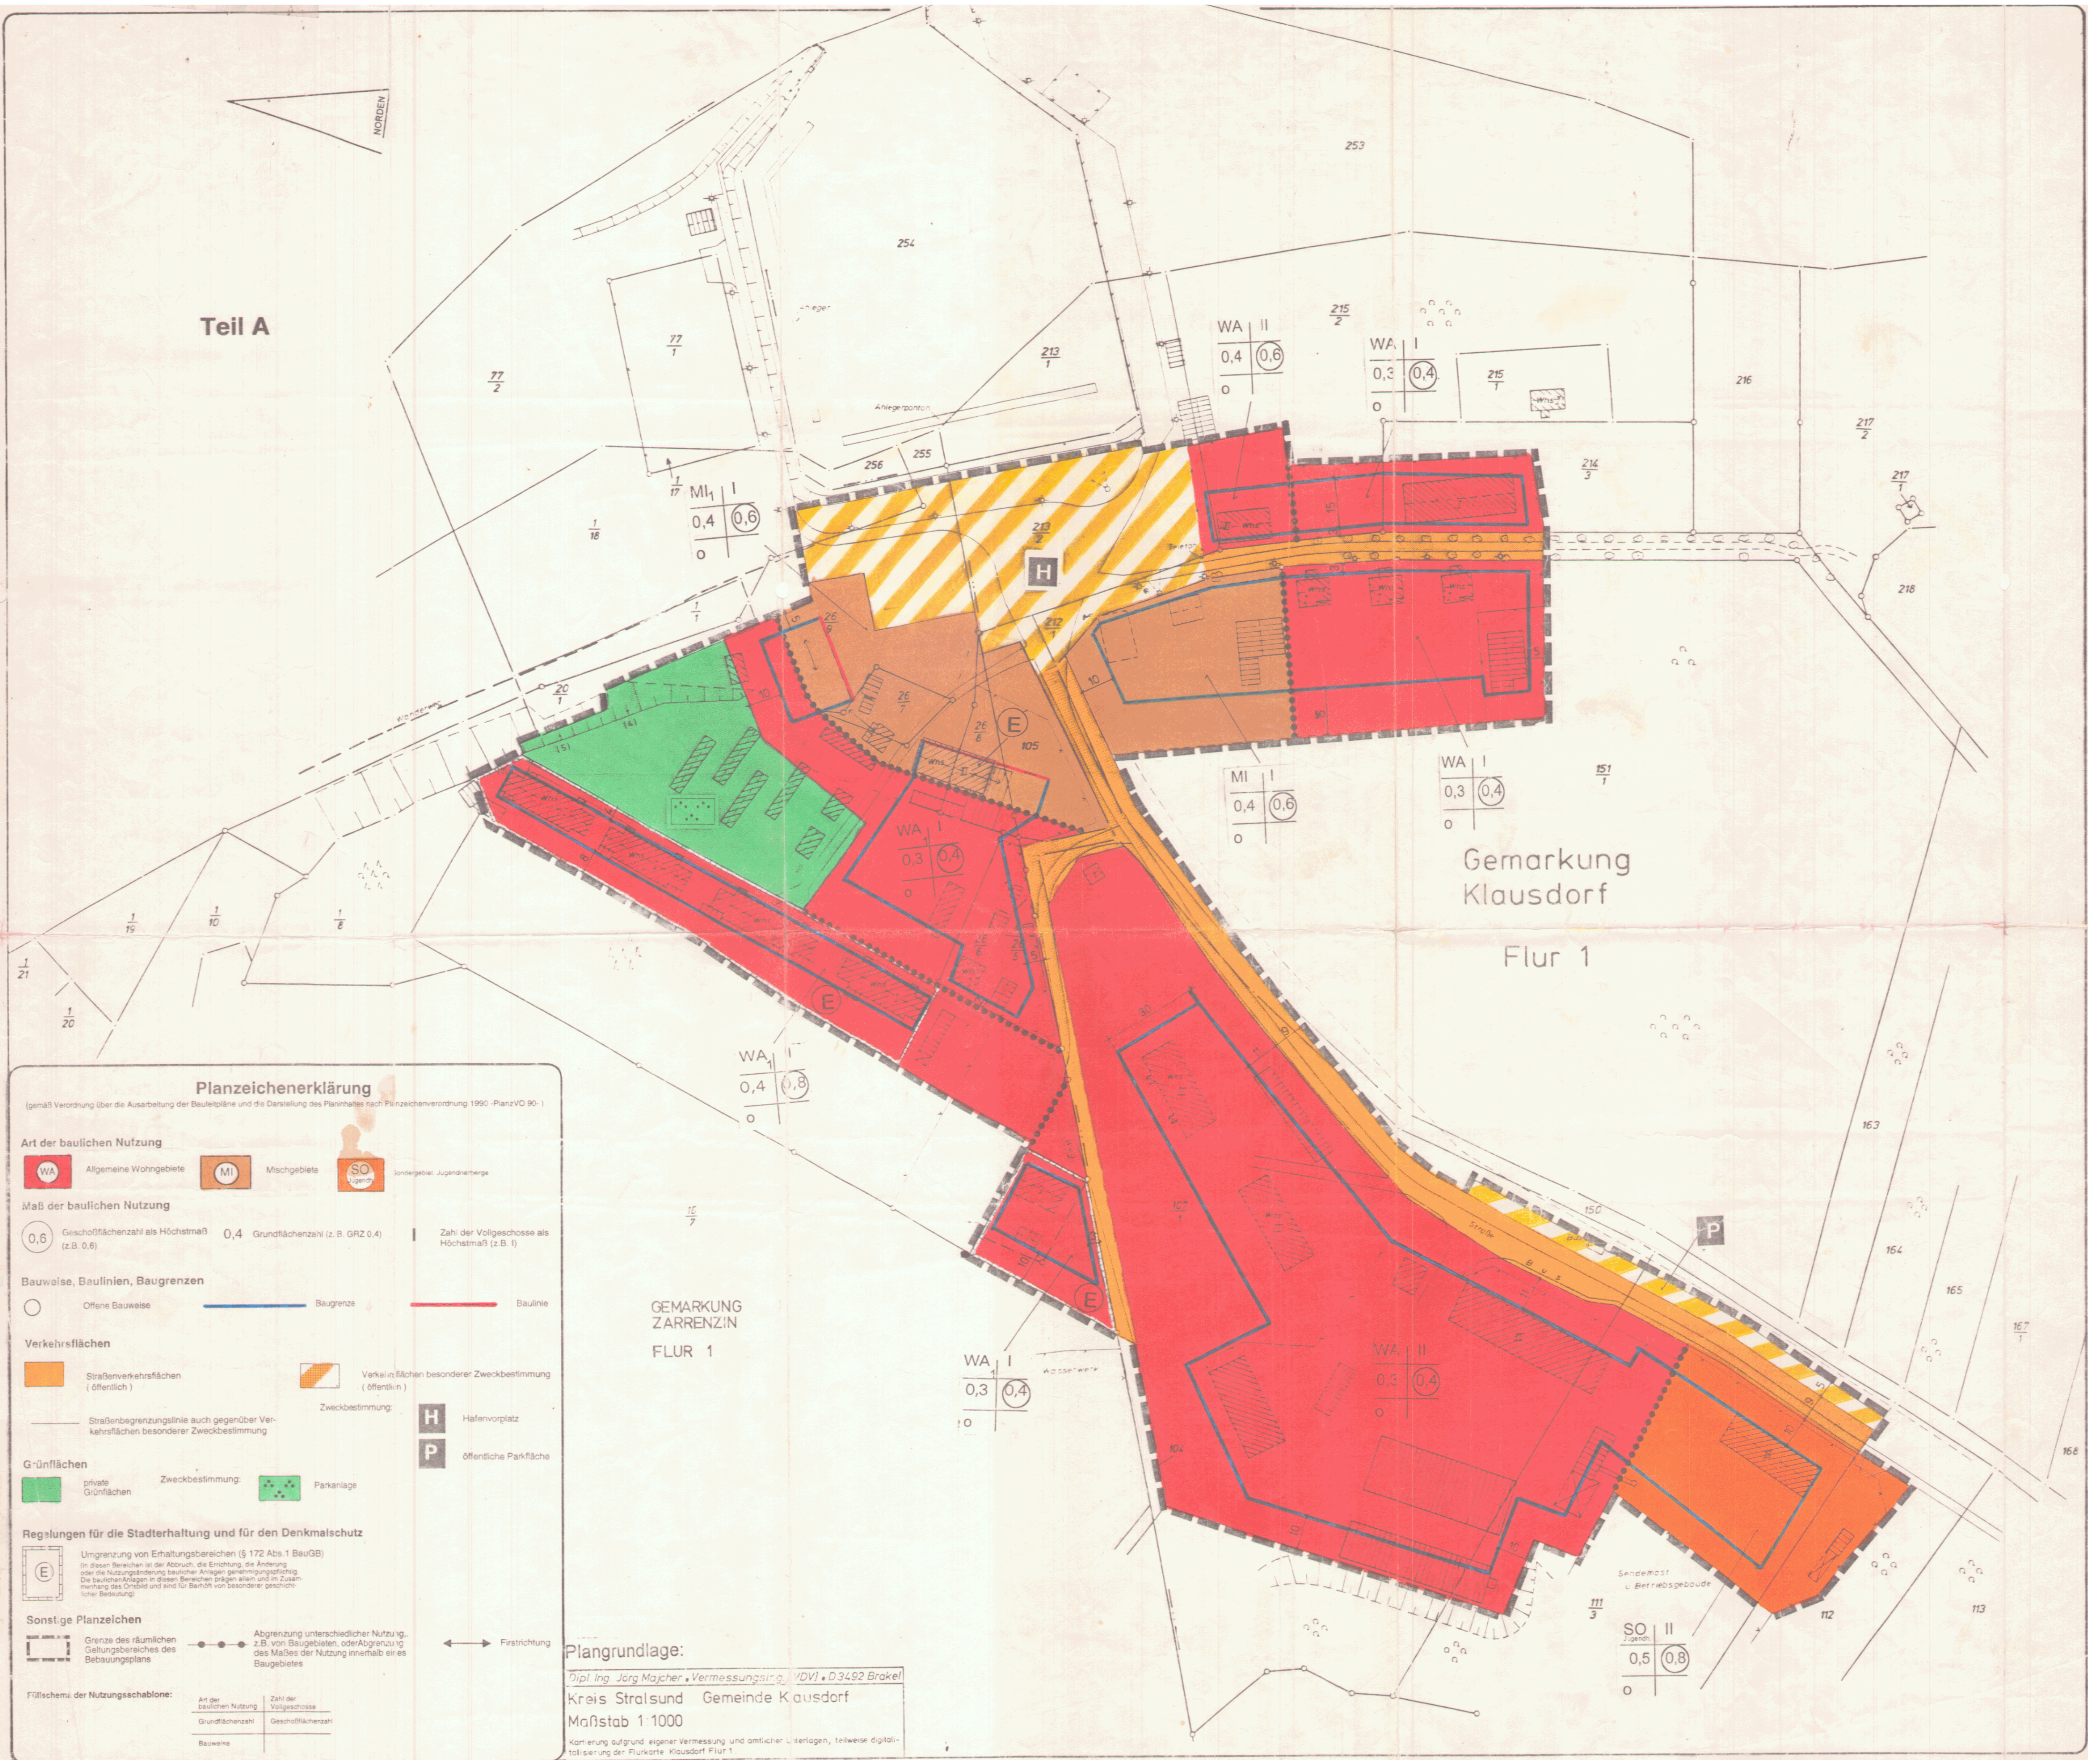


Planzeichenerklärung

(gemäß Verordnung über die Ausarbeitung der Bauleitpläne und die Darstellung des Planinhaltes nach Planzeichenverordnung 1990 - PlanzVO 90-)

Art der baulichen Nutzung




Maß der baulichen Nutzung

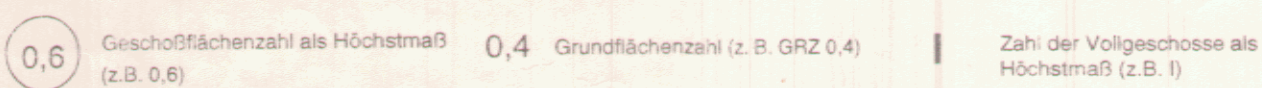


Bauweise, Baulinien, Baugrenzen




Verkehrsflächen

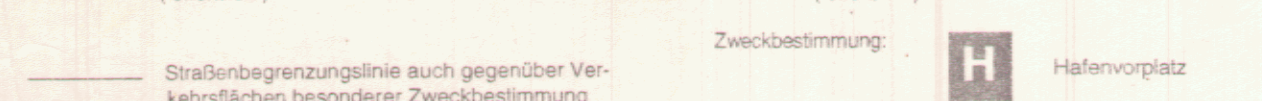


Grünflächen

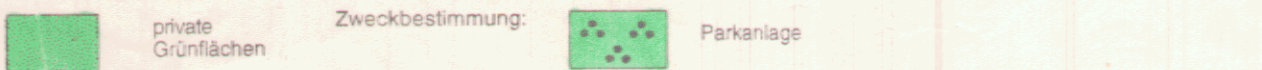

Regelungen für die Stadterhaltung und für den Denkmalschutz

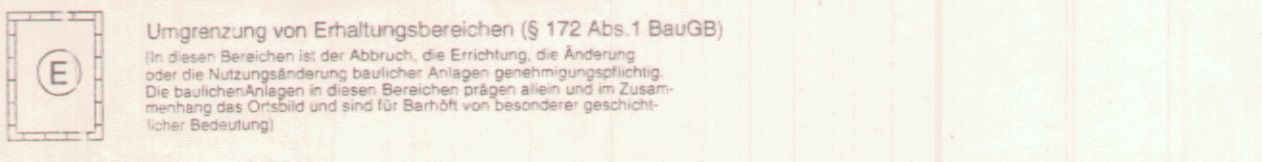

Sonstige Planzeichen

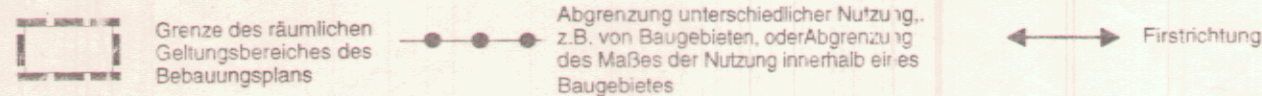

Füllschema der Nutzungsschablone:

Art der baulichen Nutzung	Zahl der Vollgeschosse
Grundflächenzahl	Geschossflächenzahl
Bauweise	

Plangrundlage:

Dipl. Ing. Jörg Majcher, Vermessungsingenieur (VDV) • D3492 Brakel

Kreis Stralsund Gemeinde Klausdorf

Maßstab 1:1000

Kartierung aufgrund eigener Vermessung und amtlicher Unterlagen, teilweise digitalisierte Flurkarte Klausdorf Flur 1