

Satzung der Gemeinde Niepars





zum Bebauungsplan Nr.1 Gewerbegebiet Martensdorf i.d.Fassung der 1. Änderung

REGELPROFIL

für den Straßenbau auf der Grundlage der
Richtlinie für den Neubau von Straßen (RAST)


M 1 : 200

ZUFAHRTSSTRASSE

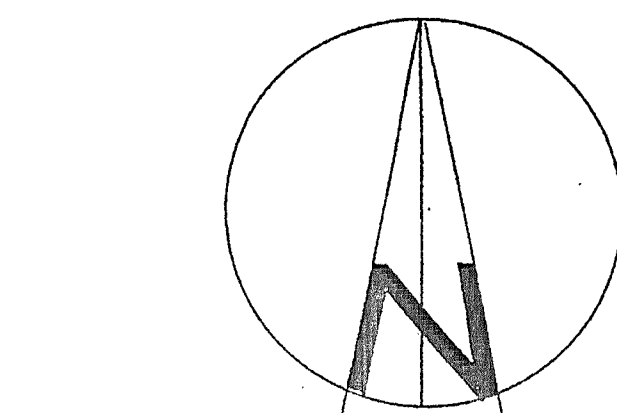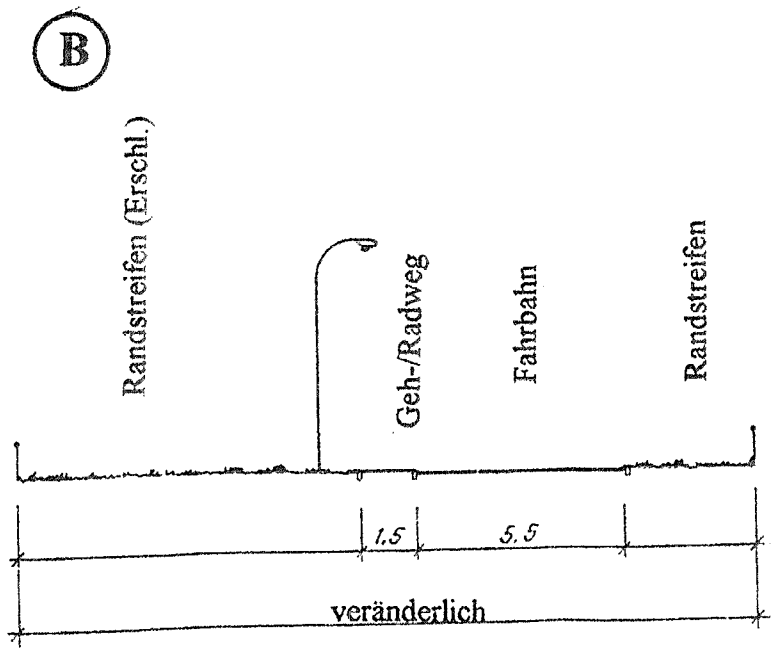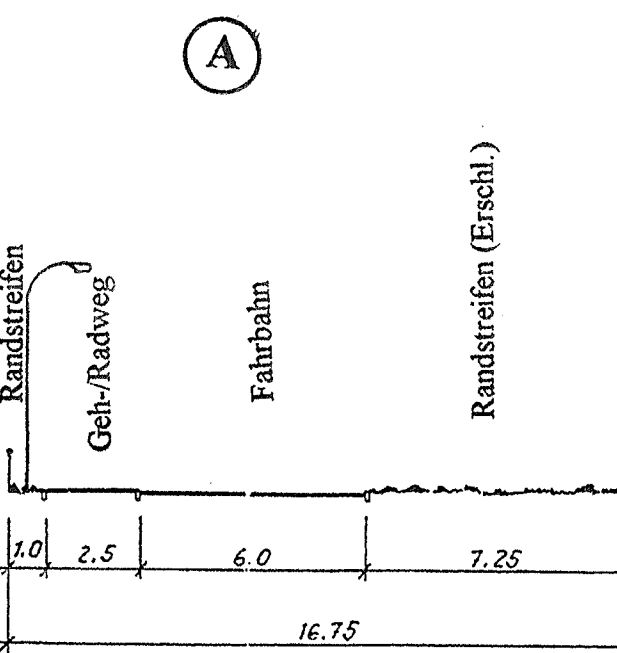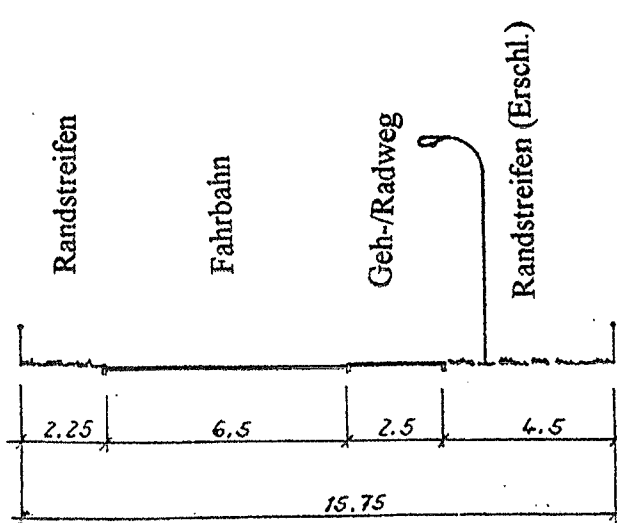

Maßstab 1 : 1000


GE	0,8
GRZ	2,50
BMZ	8,5 m ü. OKG
TH	

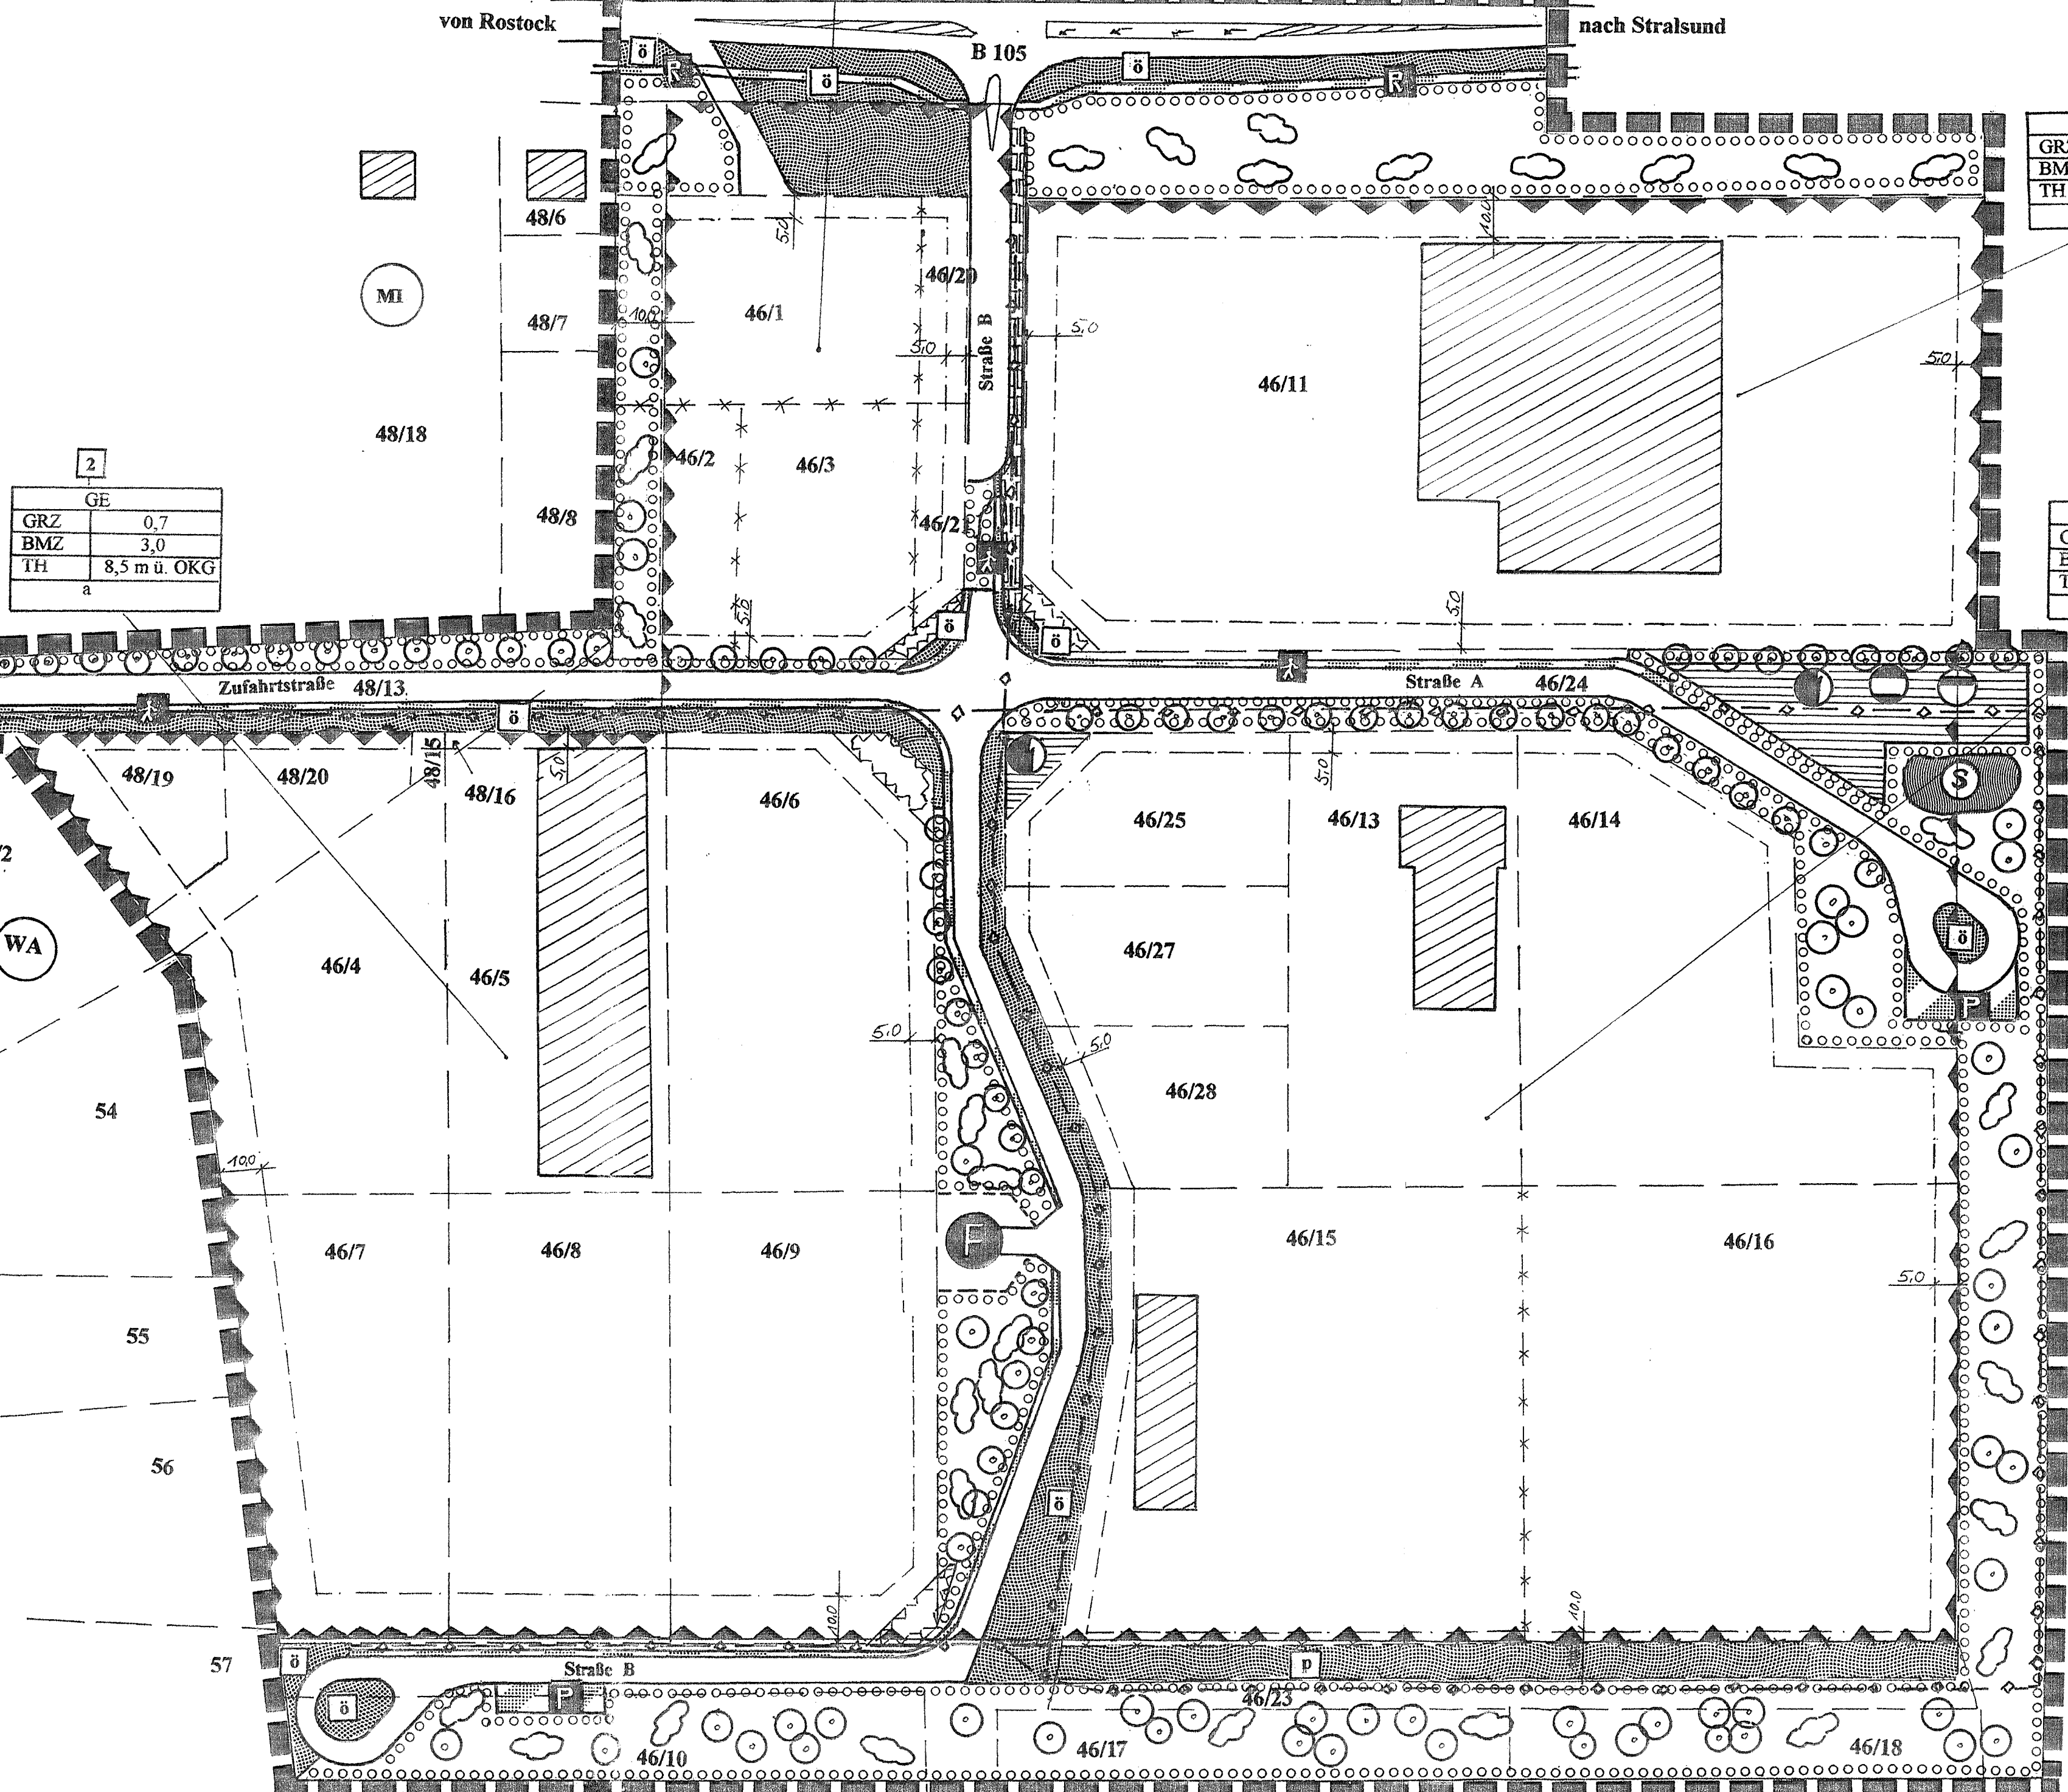

Planzeichnung

Teil A

Aufgrund des Par. 10 des Baugesetzbuches i.d.F. der Bekanntmachung vom 08. Dezember 1986 (BGBl. I S. 2253), geändert durch das Investitionsförderungs- und Wohnbaugesetz vom 22. April 1993 (BGBl. I S. 456), sowie nach § 86 der Landesbauordnung Mecklenburg-Vorpommern vom 06. Mai 1998 (GVBl. Meckl.-Vorp. S. 468, 612), wird nach Beschlussfassung durch die Gemeindevertretung vom 05.05.1998 und mit Genehmigung des Landes des Landrates Nordvorpommern, folgende Satzung über den Bebauungsplan Nr. 1 für das Gewerbegebiet Martensdorf südlich der Bundesstraße B105 Stralsund-Rostock, bestehend aus der Planzeichnung (Teil A) und dem Text (Teil B), erlassen

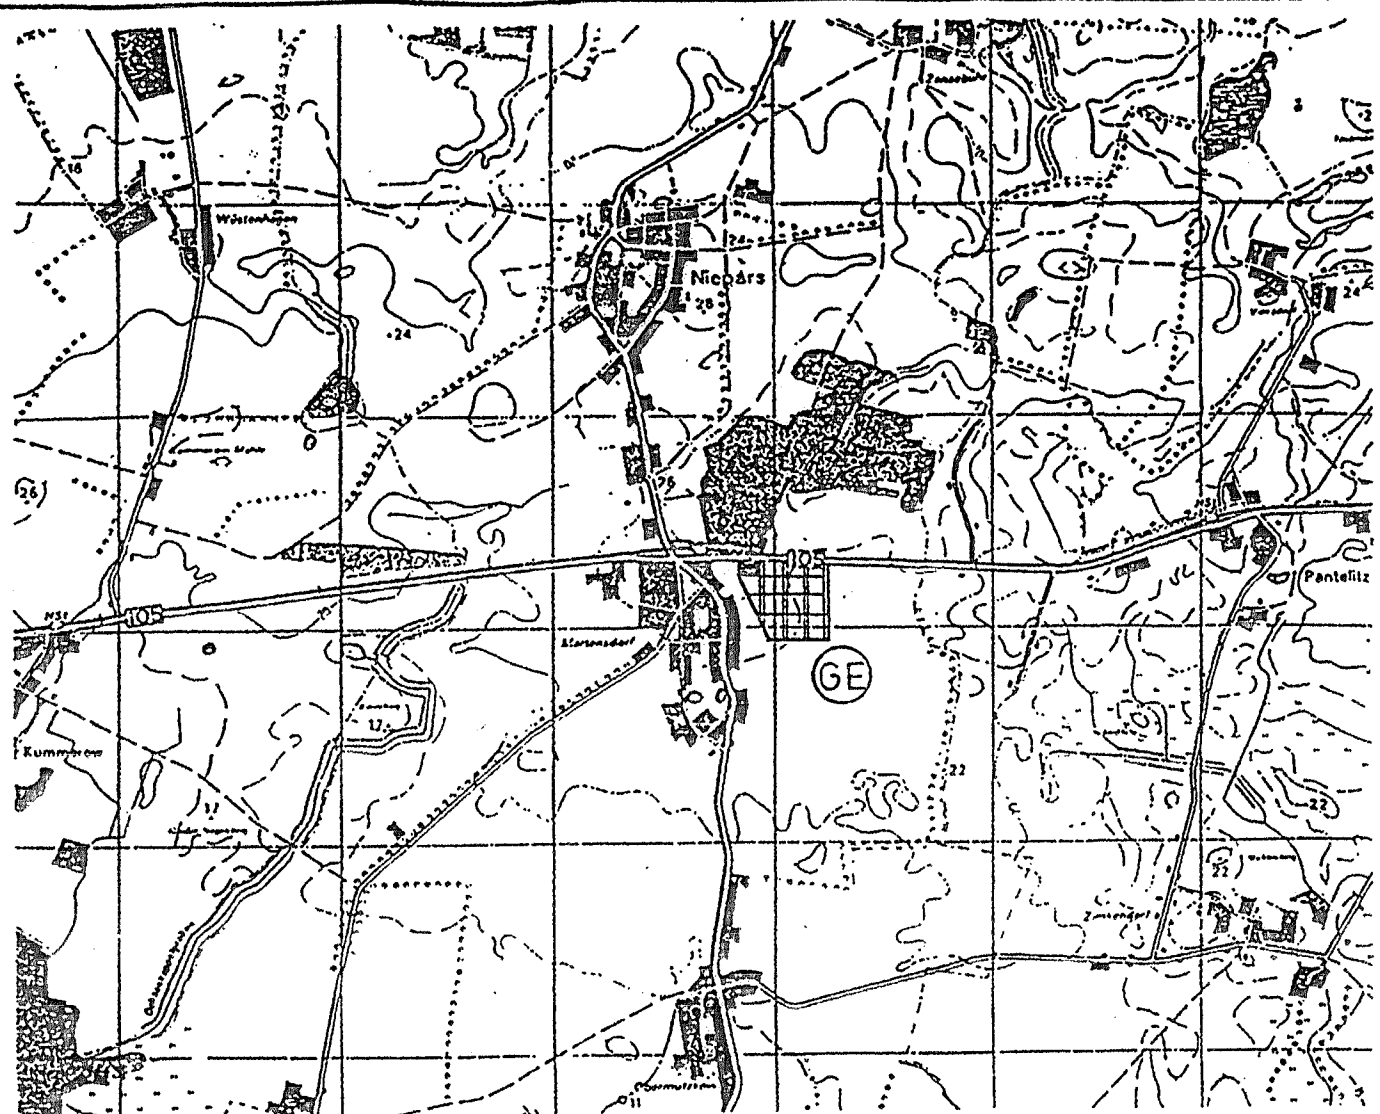

Übersichtsplan M 1 : 25000

Planzeichenerklärung

Es gilt die Verordnung über die bauliche Nutzung der Grundstücke (Baunutzungsverordnung - BaunVO) in der Fassung der Bekanntmachung vom 23. Januar 1990 (BGBl. I S. 133), zuletzt geändert durch Artikel 3 des Gesetzes zur Erleichterung von Investitionen und der Ausweisung und Beibehaltung von Wohnsiedlung vom 22. April 1993 (BGBl. I S. 456) sowie die Verordnung über die Ausweisung von Baulandplänen und die Darstellung des Plinhalte (Plandarstellungsverordnung 1990-2000) vom 18. Dezember 1990 (BGBl. I S. 581).

I. Festsetzungen

- Art der baulichen Nutzung (Par. 9 Abs. 1 Nr. 1 BauGB)
Gewerbegebiet (Par. 8 BauVO) GE
- Maß der baulichen Nutzung (Par. 9 Abs. 1 Nr. 2 BauGB, Par. 16 BauVO)
Baumasse BMZ
- Grundstücksmäßig als Höchstmaß
GRZ
- Höhe der baulichen Anlagen
TH
- Bauweise, Baufähigkeit, Baugrenze (Par. 9 Abs. 1 Nr. 3 BauGB, Par. 22 und 23 BauVO)
abwärtend a
- Baugrenze
- Verkehrsmittel
Fußgängerweg
- Straßenverkehrsflächen
Fußgängerweg
- Straßenverkehrsflächen besonderer Zweckbestimmung
Fußgängerweg
- Flächen für Entsorgungsanlagen, für die Verwertung o. Beseitigung von Abwasser und festen Abfällen sowie für die Abgaben (Par. 9 Abs. 1 Nr. 12, 14 und Abs. 6 BauGB)
Zweckbestimmung: Elektrizität, Gas, Abwasser
- Hauptversorgungs- und Hauptabwasserleitungen (Par. 9 Abs. 1 Nr. 13 und Abs. 6 BauGB)
unterirdisch
- Art der Leitungen: Schutzwasserleitung, Regenwasserleitung, Trinkwasserleitung, Elektro-, Fernwärme
- Grünflächen (Par. 9 Abs. 1 Nr. 15 und Abs. 6 BauGB)
Zweckbestimmung: öffentlich, privat
- Wasserflächen und Flächen für die Wasserversorgung, den Hochwasserschutz und die Regelung des Wasserabflusses (Par. 9 Abs. 1 Nr. 16 und Abs. 6 BauGB)
Zweckbestimmung: Söl
- Planungen, Nutzungsregelungen und Maßnahmen zum Schutz der Fläche und zur Erhaltung der Landschaft (Par. 9 Abs. 1 Nr. 25 und Abs. 6 BauGB)
Anpflanzen von Bäumen und Sträuchern und sonstigen Bepflanzungen sowie Bindung für Bepflanzungen und für die Erhaltung von Bäumen und Sträuchern und sonstige Bepflanzungen sowie von Gestrüpp (Par. 9 Abs. 1 Nr. 25 und Abs. 6 BauGB)
- Umgrenzung von Flächen zum Anpflanzen von Bäumen, Sträuchern und sonstigen Bepflanzungen (Par. 9 Abs. 1 Nr. 25 Buchstabe a und Abs. 6 BauGB)
Anpflanzen: Bäume, Sträucher
- Sonstige Planzeichen
- Umgrenzung der Flächen für Nutzungsregelungen oder für Vorkehrungen zum Schutz gegen schädliche Umwelteinwirkungen im Sinne der Bundesimmissionsrichtlinien (Par. 9 Abs. 1 Nr. 24 und Abs. 6 BauGB)
- Umgrenzung der Flächen, die von der Bebauung freizuhalten sind (Par. 9 Abs. 1 Nr. 10 und Abs. 6 BauGB)
- Umgrenzung des räumlichen Geltungsbereiches des Bebauungsplans (Par. 9 Abs. 7 BauGB)
- Grenze des ehemaligen räumlichen Geltungsbereiches des Bebauungsplans
- Mit Geh-, Fahr- und Leitungsanlagen zu belastende Flächen (Par. 9 Abs. 1 Nr. 21 und Abs. 8 BauGB)

II. Darstellungen ohne Normcharakter

- gemeinsame Grundstücksgrenze
- wegfallende Grundstücksgrenze
- Nummer des Baufeldes
- Flurstücksnummer
- Flurstücksbezeichnung
- Ortsbezugsbezeichnung
- Darstellung der, des Geltungsbereiches umgebenden Nutzungen
- Nutzungsbezeichnungen

Text - Teil B

Textliche Festsetzungen

- Art der baulichen Nutzung (Par. 9 Abs. 1 Nr. 1 BauGB)
1. Für das Bebauungsgebiet sind Gewerbebetriebe nach Par. 8 Abs. 2, Ziffer 2 und 3 BauVO ausnahmsweise zulässig.
2. Nach Par. 1 Abs. 5 und Abs. 9 BauVO, in Verbindung mit Par. 9 Abs. 1 Ziffer 9 und 24 BauGB, werden folgende Nutzungsarten festgesetzt:
- Im GE-Gebiet ist ausnahmsweise zulässig ein Einzelhandelsbetrieb des täglichen Bedarfs mit max. 700 m² Verkaufsfläche für den täglichen Bedarf des täglichen Bedarfs sind ausgeschlossen.
- In weiteren GE-Gebieten sind Einzelhandelsbetriebe ausgeschlossen.
- Maß der baulichen Nutzung (Par. 9 Abs. 1 Ziffer 1 BauGB, Par. 16 BauVO)
1. Bezugspunkt für die Traufhöhe ist die Oberfläche fertiges Gelände.
- Bauweise, überbaubare Grundstücksfäche (Par. 9 Abs. 1 Ziffer 2 BauGB, Par. 22 Abs. 4 und Par. 23 Abs. 3 BauVO)
3. Für alle Gewerbebetriebe ist die abweichende Bauweise festgesetzt. Gebäude über 50 m Länge sind zulässig. Ansonsten gelten die Vorschriften der anderen Bauweise nach Par. 22 Abs. 2 BauVO.
- Anschluß der Grundstücke an die öffentlichen Verkehrsmittel (Par. 9 Abs. 1 Ziffer 11 BauGB)
4. Für jedes Grundstück im Gewerbegebiet ist eine Zufahrt in einer Breite von max. 6 m zulässig.
4.2. Für die Tankstelle im Baufeld 4 ist eine zweite Zufahrt zulässig.
- Grünflächen, Geh- und Radwege dürfen für die Grundstückszufahrten unterbrochen werden.
- Immissionschutzrechtliche Festsetzungen (Par. 9 Abs. 1 Ziffer 24 BauGB)
5.1. Im Gewerbegebiet sind gem. § 10(4) BauNVO immissionswirksame, flächenbezogene Schallemissionspegel pro m² in dB(A) als Höchstgrenzen festgesetzt.
5.2. Im Gewerbegebiet sind nur Anlagen und Einrichtungen zulässig, die einen immissionswirksamen flächenbezogenen Schallemissionspegel pro m² (Lw) von 60 dB(A) tags und 45 dB(A) nachts nicht überschreiten. Weitergehende immissionschutzrechtliche Bestimmungen bleiben von dieser Festsetzung unberührt.
5.3. Im jeweiligen Genehmigungsverfahren ist für die zu errichtende gewerbliche Anlage der Nachweis zu führen, daß die zuvor genannten, flächenbezogenen Schallemissionspegel eingehalten werden.
5.4. Aus Lärmschutzgründen ist für die Zufahrtstraße von der L 21 im Bereich der angrenzenden Wohn- und Mischgebietbebauung eine Geschwindigkeitsbegrenzung von 30 km/h auszuweisen und die Straße ist konstruktiv mit Straßenaufgaben (Aufpflasterung oder vergleichbare Lösung) nachzurüsten.
- Festsetzungen zur Grünordnung (Par. 9 Abs. 1 Nr. 15, 20 und 25 BauGB)
6.1. Für die in der Planzeichnung Teil A graphisch dargestellten Anpflanzungen von Bäumen und Sträuchern sowie für das Anlegen der Grünflächen im öffentlichen Raum sind die Grünordnungspläne enthaltenen Pflanzempfehlungen und Pflegehinweise bindend.
6.2. Für die Einfriedung der Grundstücksgrenzen und die Grüngestaltung der Außenanlagen auf den Grundstücken sind die im Grünordnungsplan ausgewiesenen Grün- und Pflanzbindungen einzuhalten.
6.3. Die nicht überbaubaren Flächen der Baugrundstücke (mindestens 20 %) sind als Vegetationsflächen anzulegen und dauernd zu erhalten.
6.4. Einleitung der Erschließungsarbeiten ist, wie in der Planzeichnung dargestellt, alle 10 m ein einseitiger Laubbaum zu pflanzen. Dabei sind die Pflanzliste und die Pflegehinweise des Grünordnungsplans zu berücksichtigen.
- Baugestalterische Festsetzungen (Par. 9 Abs. 4 BauGB, Par. 86 LBauO)
7.1. Großflächige Fassadenteile sind durch konstruktive und farblich-gestalterische Maßnahmen zu gliedern und aufzuwerten.
- Hinweise

- Der Beginn der Erdarbeiten ist der Untere Denkmalschutzbehörde und dem Landesamt für Bodendenkmalpflege spätestens zwei Wochen vor Termin schriftlich und verbindlich mitzuteilen, um zu gewährleisten, daß Mitarbeiter oder Beauftragte des Landesamtes für Bodendenkmalpflege bei den Erdarbeiten zugegen sein und eventuell auftretende Funde gemäß § 11 DSchG M-V unverzüglich bergen und dokumentieren zu können. Dadurch werden Verzögerungen der Baumaßnahme vermieden (vgl. § 11 Abs. 3).
- Wenn während der Erdarbeiten Funde oder auffällige Bodenvorfälle entdeckt werden, ist gemäß § 11 DSchG M-V (GVBl. Mecklenburg-Vorpommern Nr. 1 vom 14.01.1998, S. 12 ff.) die zuständige Untere Denkmalschutzbehörde zu benachrichtigen und der Fund und die Fundstelle bis zum Eintreffen von Mitarbeitern oder Beauftragten des Landesamtes für Bodendenkmalpflege in unverändertem Zustand zu erhalten. Verantwortlich sind hierfür der Entdecker, der Leiter der Arbeiten, der Grundstückseigentümer sowie zufällige Zeugen, die den Wert des Fundes erkennen. Die Verpflichtung erlischt 5 Werktage nach Zugang der Anzeige.
- Ein Vertreter des Landesamtes für Bodendenkmalpflege ist zur Bauaufsicherung einzuladen.

Verfahrensvermerke

- Auftrag auf Grund des Aufstellungsbeschlusses der Gemeindevertretung vom 22.03.98.
Die öffentliche Bekanntmachung des Aufstellungsbeschlusses ist durch Aushang an den Bekanntmachungsstellen vom 23.03.98 bis 24.03.98 erfolgt.
Niepars, 24.03.98
(Ort, Datum, Siegel) Bürgermeister
- Die für Raumordnung und Landesplanung zuständige Stelle ist gemäß Par. 246 a Abs. 1 Satz 1 Nr. 1 BauGB beteiligt worden.
1. Innenministerium Mecklenburg-Vorpommern am 22.03.1998
2. Wirtschaftsministerium am 22.03.1998
3. Amt für Regionalplanung am 22.03.1998
4. Kreisverwaltung Regionalplanung Niepars, 22.03.1998
(Ort, Datum, Siegel) Bürgermeister
- Die frühzeitige Bürgerbeteiligung nach Par. 3 Abs. 1 Satz 1 BauGB ist am 22.03.1998 durchgeführt worden.
Niepars, 24.03.1998
(Ort, Datum, Siegel) Bürgermeister
- Die von der Planung berührten Träger öffentlicher Belange sind mit Schreiben vom 24.03.98 zur Abgabe einer Stellungnahme aufgefordert worden.
Niepars, 24.03.98
(Ort, Datum, Siegel) Bürgermeister
- Die Gemeindevertretung hat am 22.03.98 den Entwurf des Bebauungsplans mit Begründung beschlossen und zur Auslegung bestimmt.
Niepars, 22.03.98
(Ort, Datum, Siegel) Bürgermeister
- Der Entwurf des Bebauungsplans ist nach der öffentlichen Auslegung (Ziff. 6) geändert worden. Dabei haben die Entwürfe des Bebauungsplans, bestehend aus der Planzeichnung (Teil A) und dem Text (Teil B), sowie die Begründung in der Zeit vom 24.03.98 bis zum 22.04.98, erneut öffentlich ausliegen. Die öffentliche Auslegung ist mit dem Hinweis, daß Bedenken und Anregungen während der Auslegungsfrist von jedermann schriftlich oder zur Niederschrift geltend gemacht werden können, in der Zeit vom 22.04.98 bis zum 22.04.98 durch Aushang bekannt gemacht worden.
Niepars, 22.04.98
(Ort, Datum, Siegel) Bürgermeister
- Die Gemeindevertretung hat die vorgebrachten Bedenken und Anregungen der Bürger sowie die Stellungnahme der Träger öffentlicher Belange am 22.04.98 geprüft. Das Ergebnis ist mitgeteilt worden.
Niepars, 22.04.98
(Ort, Datum, Siegel) Bürgermeister
- Die Gemeindevertretung hat die vorgebrachten Bedenken und Anregungen der Bürger sowie die Stellungnahme der Träger öffentlicher Belange am 22.04.98 geprüft. Das Ergebnis ist mitgeteilt worden.
Niepars, 22.04.98
(Ort, Datum, Siegel) Bürgermeister
- Der Entwurf des Bebauungsplans ist nach der öffentlichen Auslegung (Ziff. 6) geändert worden. Dabei haben die Entwürfe des Bebauungsplans, bestehend aus der Planzeichnung (Teil A) und dem Text (Teil B), sowie die Begründung in der Zeit vom 24.03.98 bis zum 22.04.98, erneut öffentlich ausliegen. Die öffentliche Auslegung ist mit dem Hinweis, daß Bedenken und Anregungen während der Auslegungsfrist von jedermann schriftlich oder zur Niederschrift geltend gemacht werden können, in der Zeit vom 22.04.98 bis zum 22.04.98 durch Aushang bekannt gemacht worden.
Niepars, 22.04.98
(Ort, Datum, Siegel) Bürgermeister
- Die Gemeindevertretung hat die vorgebrachten Bedenken und Anregungen der Bürger sowie die Stellungnahme der Träger öffentlicher Belange am 22.04.98 geprüft. Das Ergebnis ist mitgeteilt worden.
Niepars, 22.04.98
(Ort, Datum, Siegel) Bürgermeister