


Gemeinde Niepars

Bebauungsplan Nr. 9 "Sondergebiet Photovoltaik-Niepars"

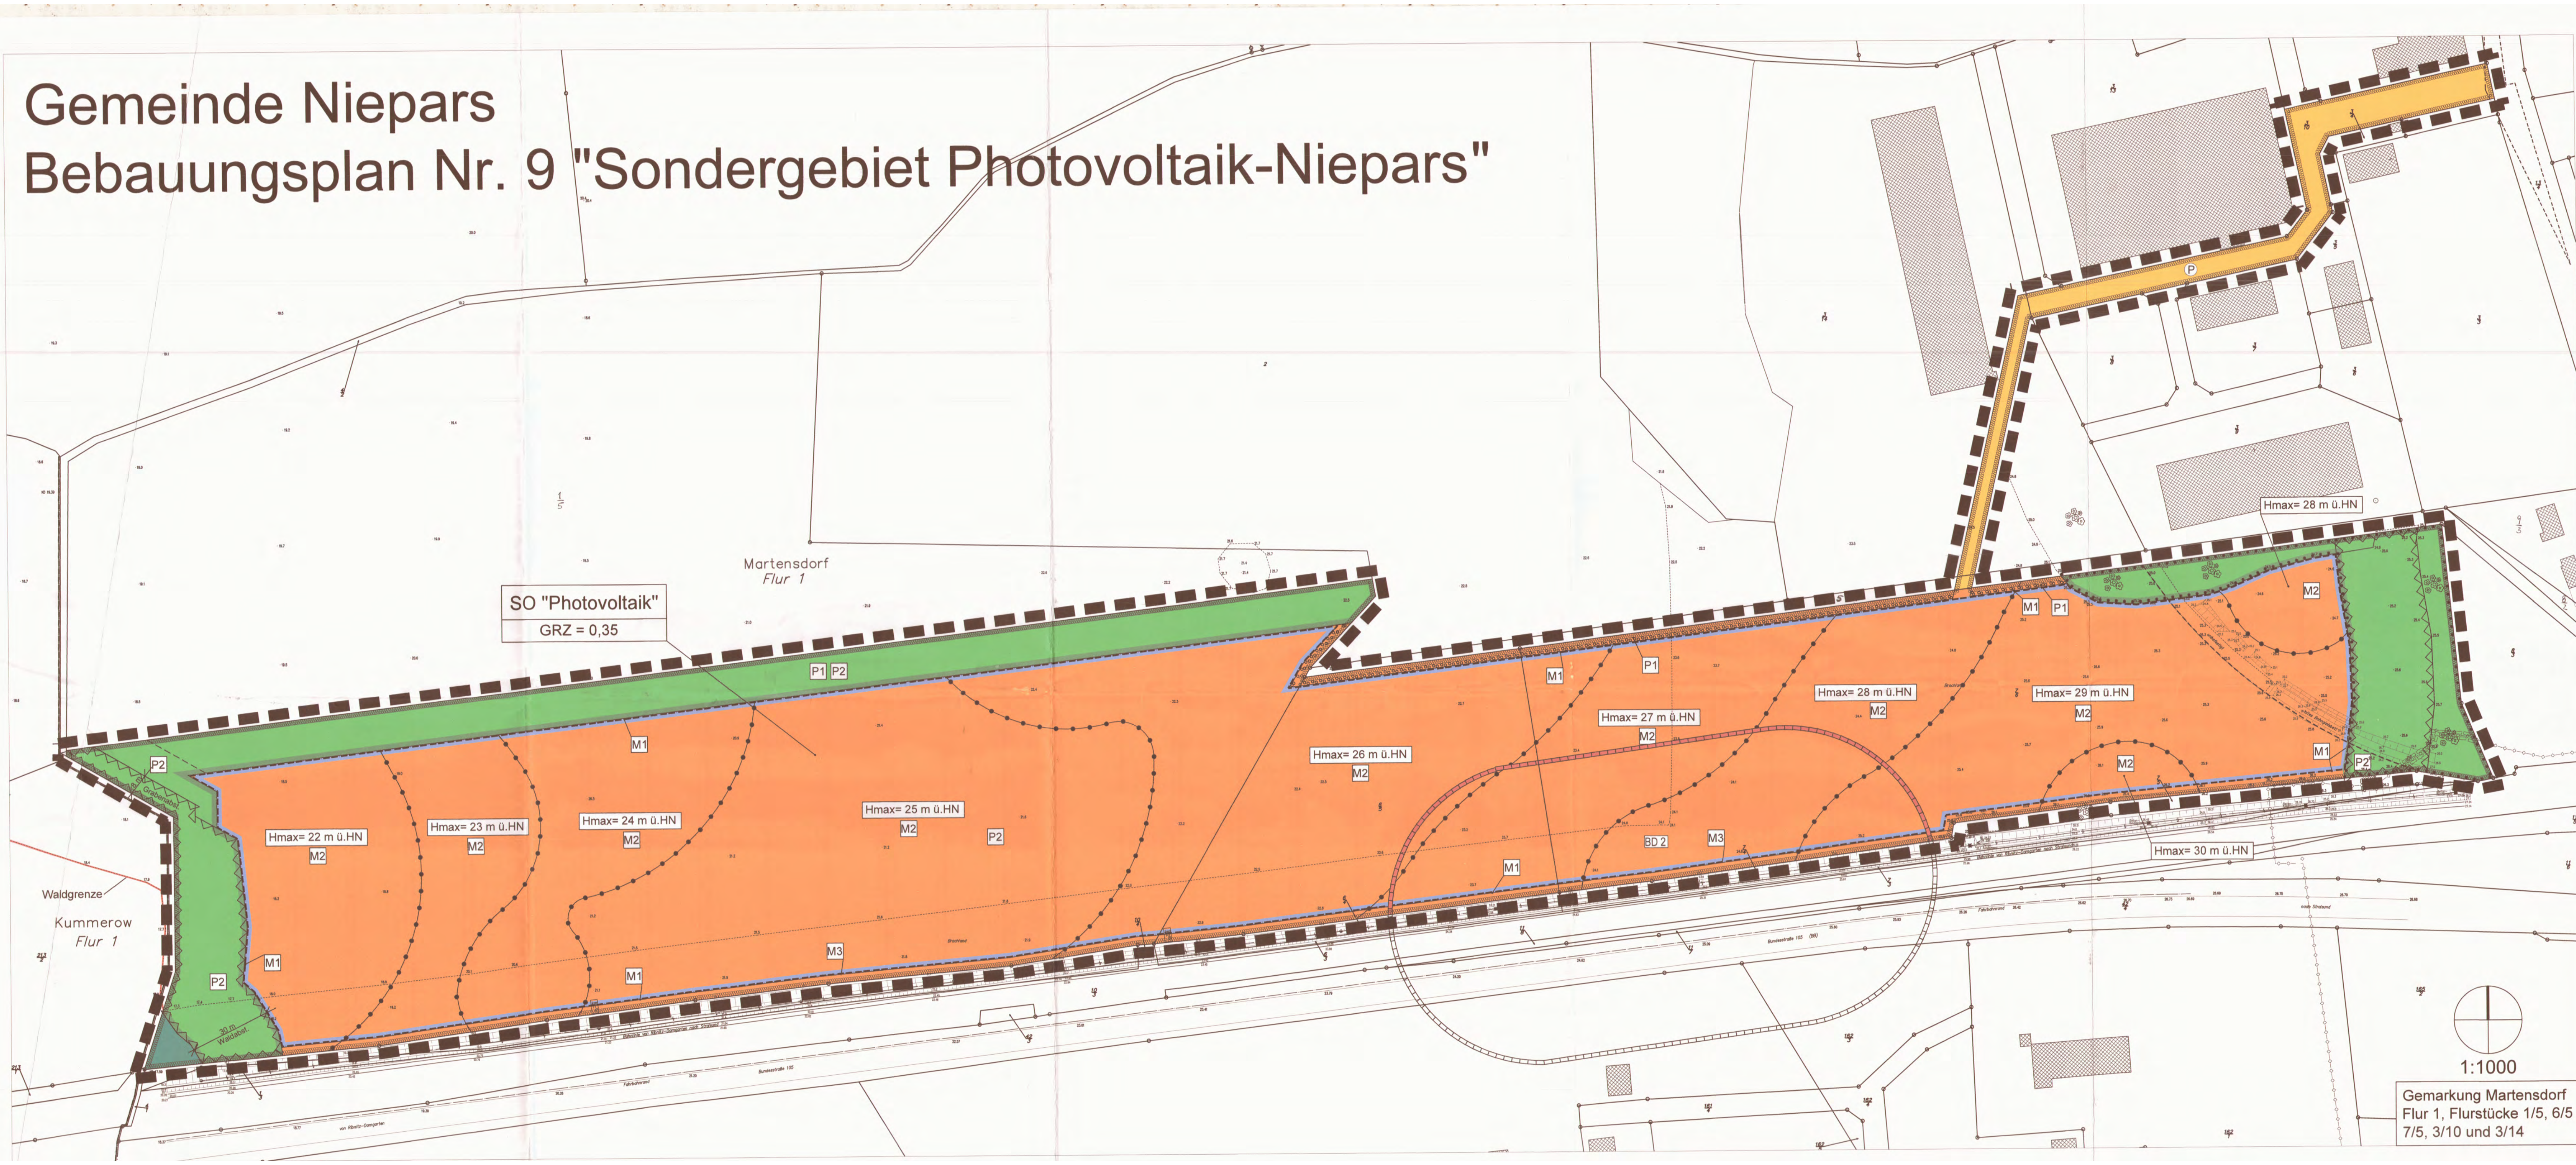

1:1000
Gemarkung Martensdorf
Flur 1, Flurstücke 1/5, 6/5
7/5, 3/10 und 3/14