

SATZUNG DER STADT RIBNITZ -DAMGARTEN ÜBER DIE 1. ÄNDERUNG DES BEBAUUNGSPLANES NR.26

Wohnbebauung Katenfeldweg

Ortsteil Klockenhagen

für das folgend eingegrenzte Gebiet:

- in Norden durch landwirtschaftliche Nutzfläche
- in Westen durch landwirtschaftliche Nutzfläche
- in Süden durch einen Feldweg mit angrenzender Bebauung
- in Osten durch die westliche Grenze der Verlängerung des Katenfeldweges

Es gilt die Baunutzungsverordnung vom 23.01.1990 (BGBI. I S.127)

Kartengrundlage: Lage- und Höhenplan mit eingetragenen Katastergrenzen des Flurstückes 75 vom 16.10.1992 des Vermessungsbüros Dipl.-Ing. Breckenfelder, sowie eine Flurkarte von Klockenhagen, Flur 1

1. Änderung

Aufgrund des § 10 des Baugesetzbuchs (BauGB) in der Fassung der Bekanntmachung vom 08.12.1986 (BGBI. I S. 2253), geändert durch die Investitionsförderungs- und Wohnbaugesetz vom 22.04.1990 (BGBI. I S. 655) sowie nach § 26 a Abs. 1, Ziffer 3 BauGB sowie § 1 und § 2 des BauGB-Maßnahmen in der Fassung der Bekanntmachung vom 28.04.1993 (BGBI. I S. 822) und nach § 96 der Landesverordnung über die Ausführung von Baugenehmigungen vom 28.04.1994 (GS. M.V. G.Nr. 2/94) wird nach Beschlussfassung durch die Stadtvertretung vom 28.04.1994 folgende Satzung über die 1. Änderung des Bebauungsplanes Nr. 26, bestehend aus der Planzeichnung (Teil A) und dem Text (Teil B) zur 1. Änderung des B-Flur Nr. 26, erlassen:

Verfahrensmerkmale:

1. Aufgebot aufgrund des Aufstellungsbeschlusses der Stadtvertretung vom 22.04.1994 zur 1. Änderung des Bebauungsplanes Nr. 26, bestehend aus der Planzeichnung (Teil A) und dem Text (Teil B) zur 1. Änderung des B-Flur Nr. 26, erlassen.

2. Die von der Planung berührten Träger öffentlicher Belange wurden mit Schreiben vom 10.02.94 zur Abgabe einer Stellungnahme aufgefordert.

3. Die Beteiligung der betroffenen Bürger erfolgte in Form einer öffentlichen Auslegung der Planunterlagen nach § 2 Abs. 2 des BauGB-Maßnahmen in der Zeit vom 22.04.94 bis zum 22.05.94. Die öffentliche Auslegung ist mit dem Hinweis, daß Bedenken und Anregungen zur Niederschrift vorgelegt werden können, am 22.04.94 durch Abdruck im Stadtblatt "Ribnitz-Damgarten" öffentlich bekanntgemacht worden.

4. Der katastermäßige Bestand am 16.10.1992 wird als richtig dargestellt bezeichnet. Hinsichtlich der liegenschaftlichen Darstellung ist der Vergleich mit der Flurkarte vom 16.10.1992 vorliegt. Richtigstellungen können nicht zugeordnet werden.

5. Die Stadtvertretung hat die auf der öffentlichen Auslegung vorgebrachten Bedenken und Anregungen sowie Stellungnahmen der Träger öffentlicher Belange am 22.05.94 geprüft. Die Ergebnisse sind im Folgenden dargestellt.

6. Die 1. Änderung des Bebauungsplanes Nr. 26, bestehend aus der Planzeichnung (Teil A) und dem Text (Teil B) wurden von der Stadtvertretung in öffentlicher Sitzung am 22.05.94 als Satzung beschlossen. Die Begründung des Bebauungsplanes wurde mit Beschluß der Stadtvertretung vom 22.05.94 öffentlich bekanntgemacht.

7. Die Genehmigung dieser Bebauungsplanung, bestehend aus der Planzeichnung (Teil A) und dem Text (Teil B), wurde mit Erlass der zuständigen Genehmigungsbehörde vom 22.05.94 erteilt.


8. Die Nebenbestimmungen wurden durch den satzungserlassenden Beschluß der Stadtvertretung vom 22.05.94 erteilt. Die Hinweise sind beachtet. Das wurde mit Erlass der zuständigen Genehmigungsbehörde vom 22.05.94 bestätigt.

9. Die 1. Änderung des Bebauungsplanes Nr. 26, bestehend aus der Planzeichnung (Teil A) und dem Text (Teil B), wird hiermit ausgestellt.

10. Die Erteilung der Genehmigung der 1. Änderung des Bebauungsplanes Nr. 26 sowie die Stelle, bei der der Plan auf Dauer während der Dienstzeiten von jedem eingesehen werden kann und über den Inhalt Auskunft zu erhalten ist, sind durch Veröffentlichung im Stadtblatt "Ribnitz-Damgarten" am 22.05.94 öffentlich bekannt gemacht worden. In der Bekanntmachung ist auf die Genehmigung der Vertiefung von Verfahren- und Formenschriften und von Mängeln der Abwägung sowie auf die Rechtsbehelfe (§ 215 BauGB) und weiter auf die Rechtsbehelfe (§ 44, 246a Nr. 3 BauGB) hingewiesen worden.

Die 1. Änderung des Bebauungsplanes Nr. 26 ist am 22.05.94 erlassen.

Teil A: Planzeichnung M 1:500

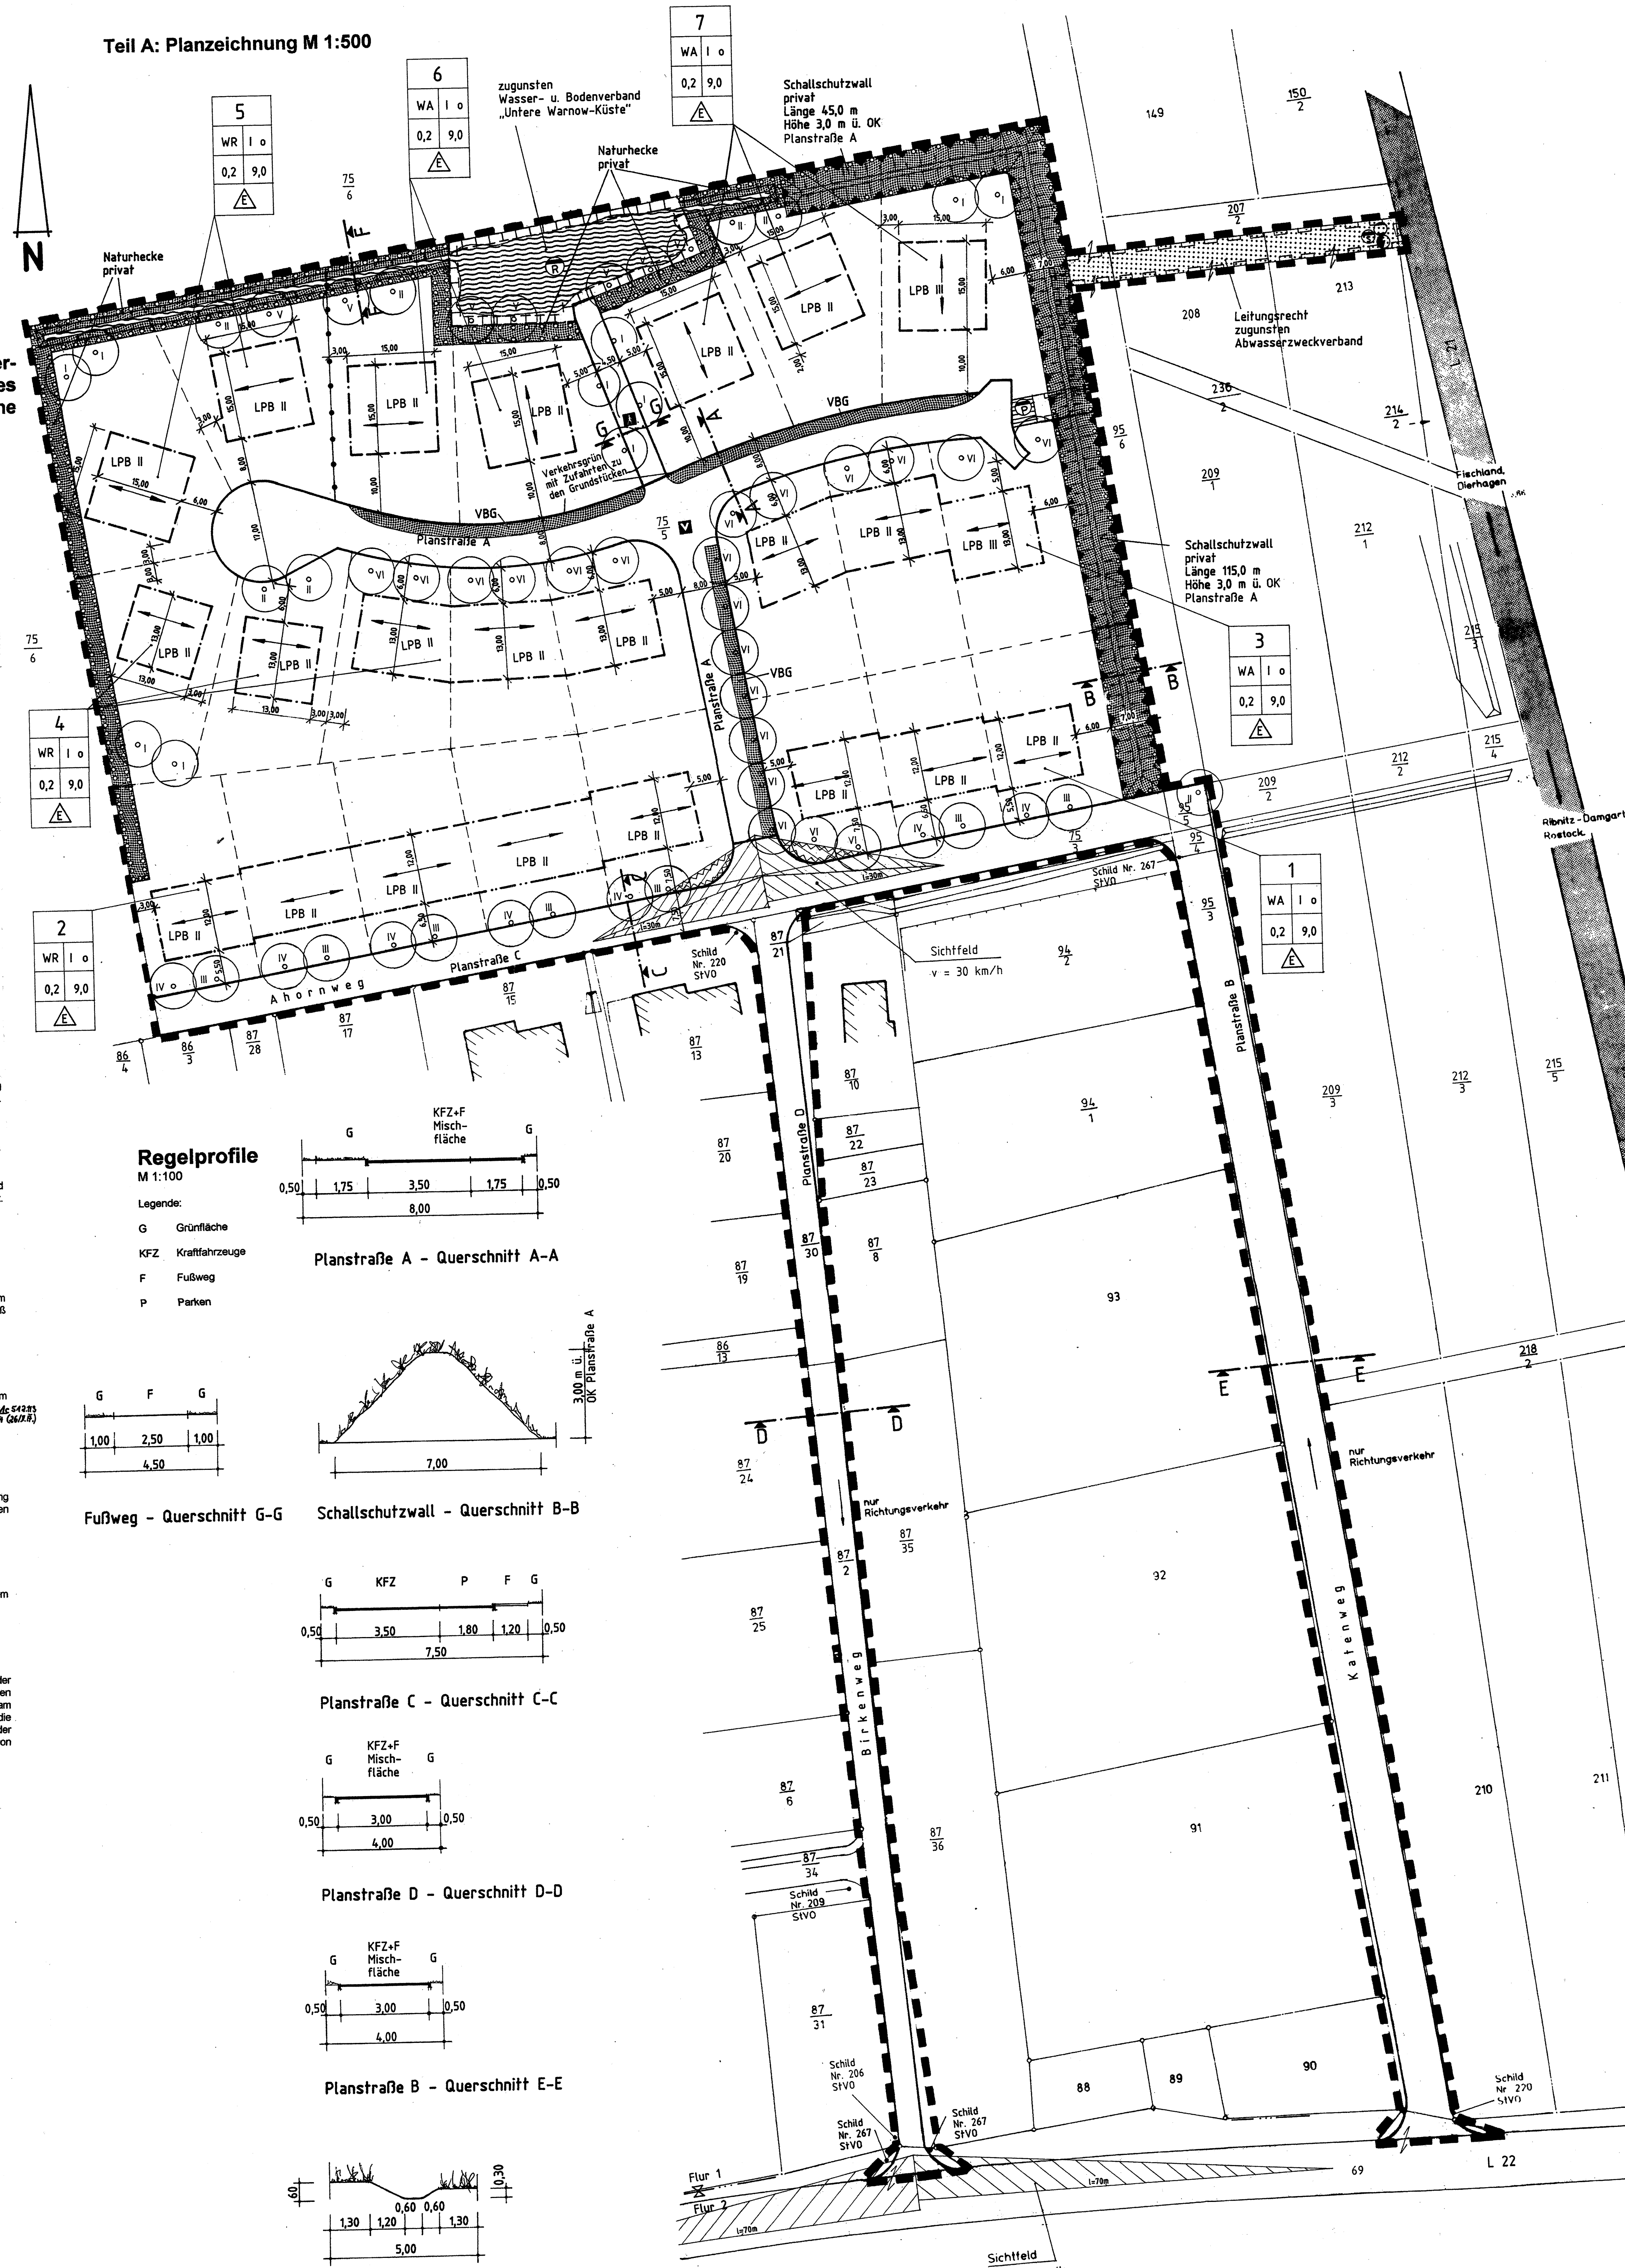

Regelprofile M 1:100

Legende:

G Grünfläche

KFZ Kraftfahrzeuge

F Fußweg

P Parken

Planstraße A - Querschnitt A-A


Planstraße C - Querschnitt C-C

Planstraße D - Querschnitt D-D




























































































































































































































