Es gilt die BauNVO in der Fassung vom Bekanntmachung vom 23. Januar 1990 (BGBl.I Seite 132) in Anwendung der Planzeichenverordnung 1990

M 1:1000

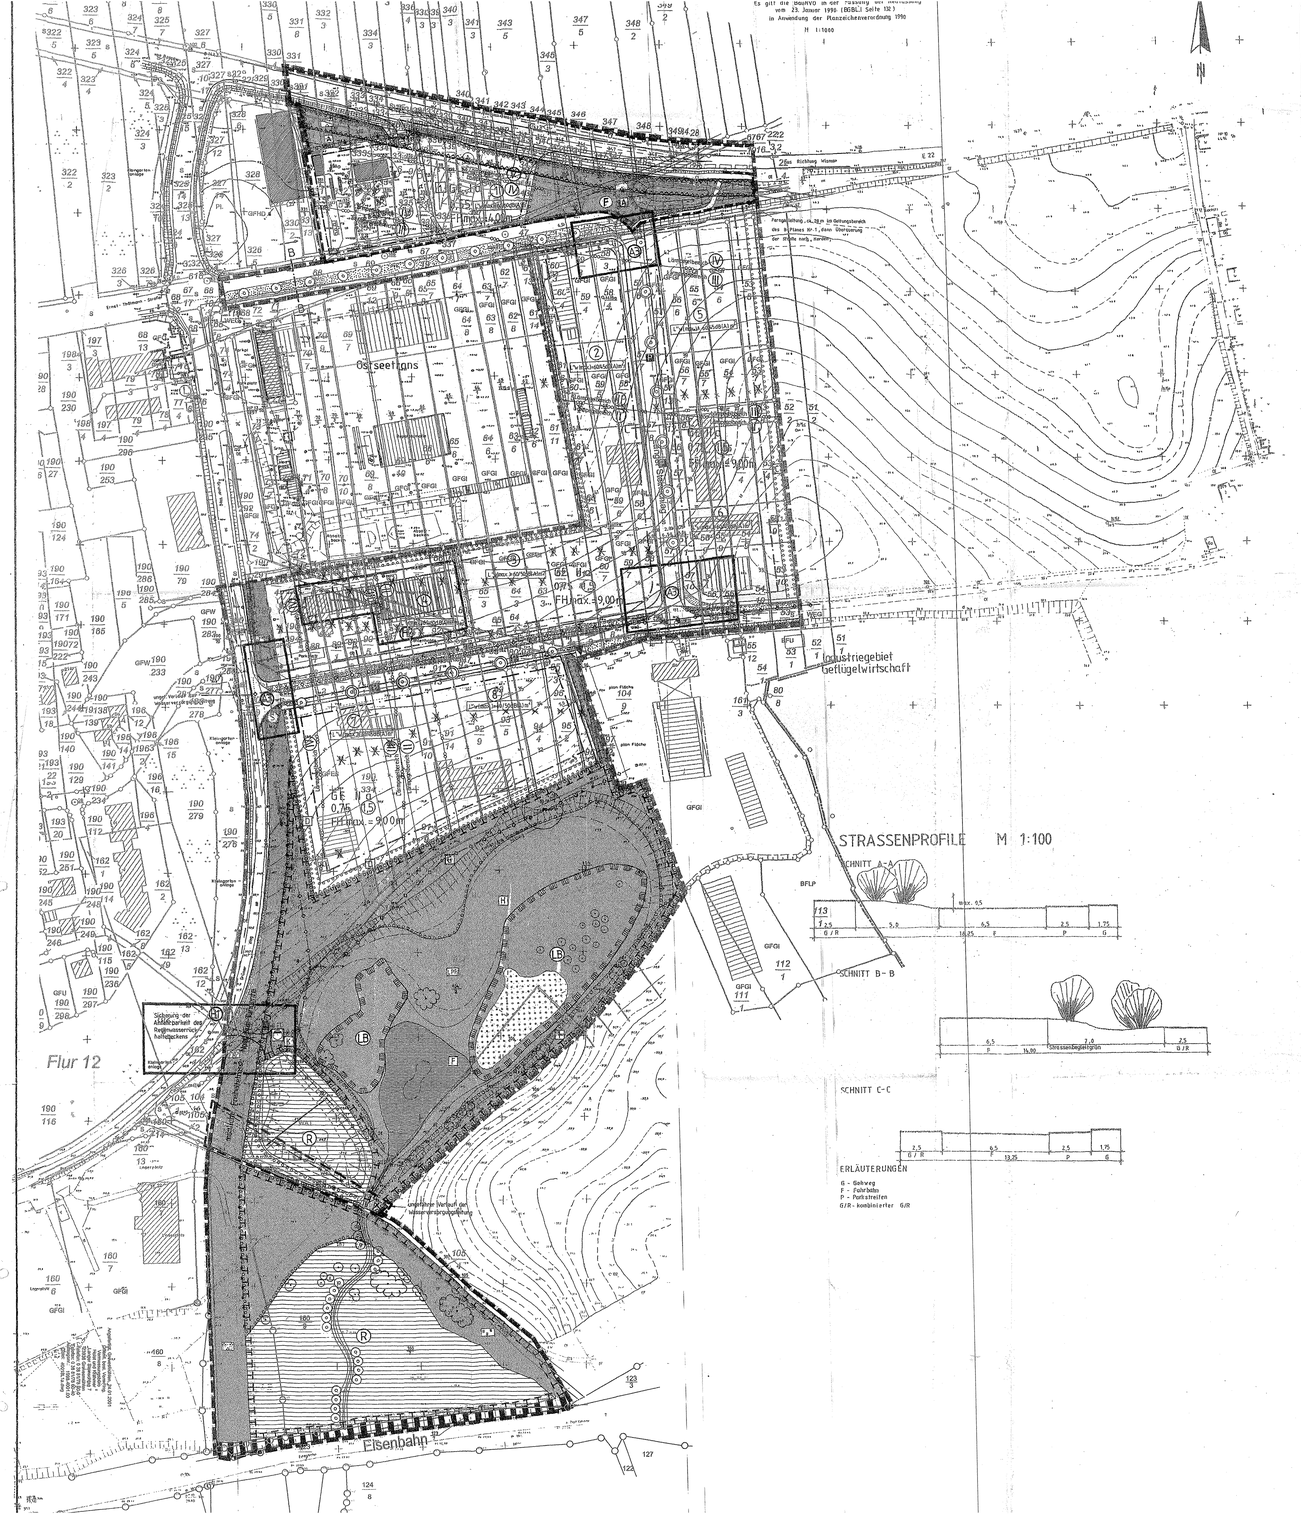
Ostseetarns
Flur 12
Industriegebiet Geflügelwirtschaft
Eisenbahn
FH max. +9,00 m
Richtung Wismar
Sichtung von der Abteilung der Regionsmeisterei Nahrungsberg
Lagerplatz
Lagerplatz
Lagerplatz