SATZUNG DER STADT GREVESMÜHLEN
ÜBER DEN BEBAUUNGSPLAN NR.22
GEWERBEGEBIET „TON WEIDE“ SÜDLICH DES GRÜNEN WEGES

TEIL A - PLANZEICHNUNG

Es gilt die Baunutzungsverordnung (BauNVO) in der Fassung der Bekanntmachung vom 23.Januar 1990 (BGBl. I Seite 132), zuletzt geändert durch das Investitionserleichterungs- und Wohnbaulandgesetz vom 22.04. 1993, in Anwendung der Planzeichenverordnung (PlanzV) vom 18.Dezember 1990 (BGBl. I Seite 3 vom 23. Januar 1991).

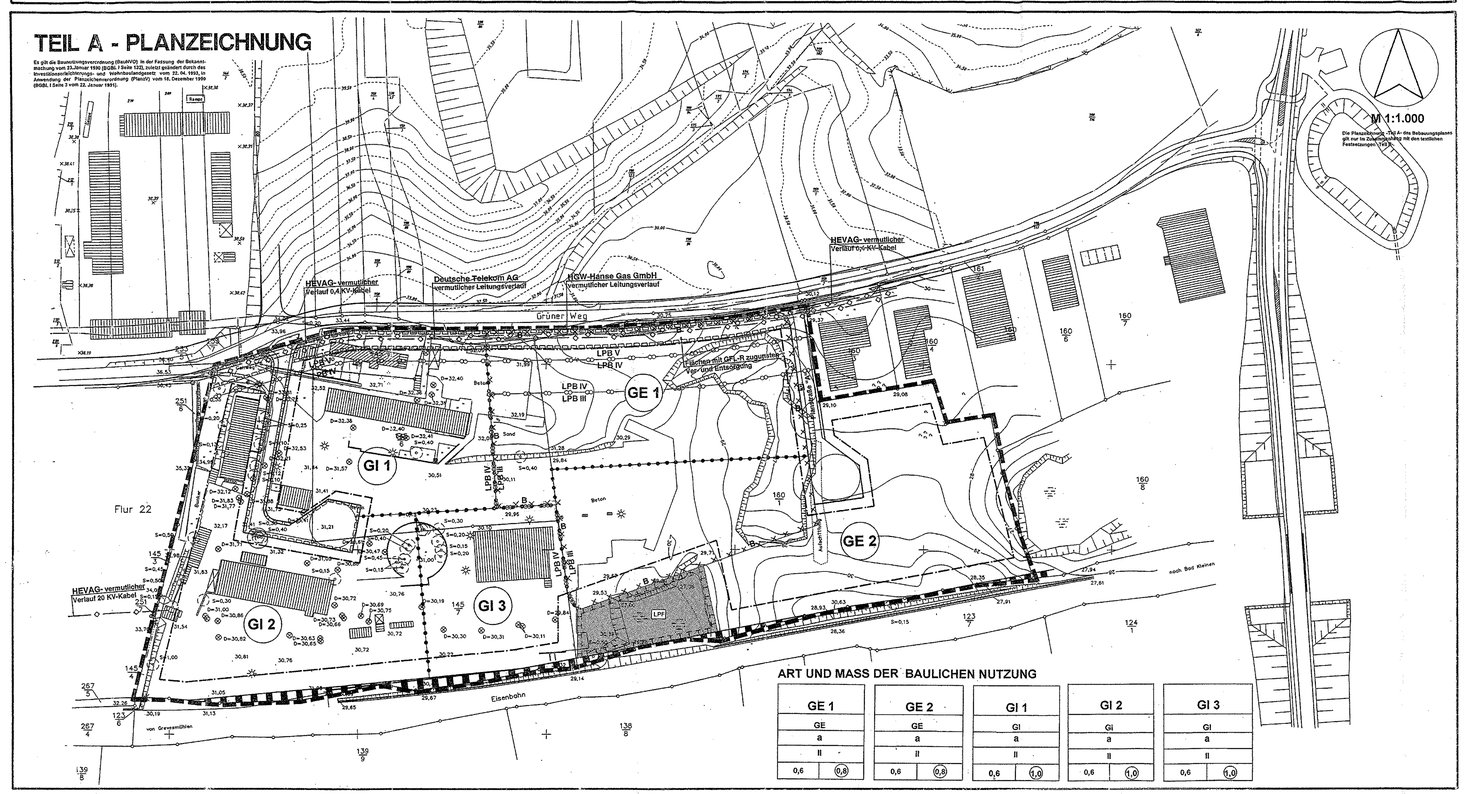
M 1:1.000
Die Flächenkennzeichnung dient der des Bebauungsplanes gilt nur für Zeichnungen mit den textlichen Festsetzungen (TF)
HEVAG- vermutlicher Verlauf 0,4 KV-Kabel
Deutsche Telekom AG vermutlicher Leitungsverlauf
HGW-Hanse Gas GmbH vermutlicher Leitungsverlauf
HEVAG- vermutlicher Verlauf 0,4 KV-Kabel
Grüner Weg
Flur 22
GE 1
GE 2
GI 1
GI 2
GI 3
LPB V
LPB IV
LPB III
LPF
Eisenbahn
von Grevesmühlen
nach Bad Kleinen
Anschluß an OT. Ihlenberg zugesagt
Regenwasserrückhaltebecken
Beton
Sand
Rasen
Kanal
K.M.M.
K.M.M.
K.M.M.