SATZUNG DER STADT GREVESMÜHLEN ÜBER DEN BEBAUUNGSPLANES NR. 34.1 "WOHNGEBIET MÜHLENBLICK" ÖSTLICH DES ROSENWEGES

TEIL A - PLANZEICHNUNG

Es gilt die Baunutzungsverordnung (BauNVO) in der Fassung der Bekanntmachung vom 23. Januar 1990 (BGBl. I Seite 132), zuletzt geändert durch Artikel 2 des Gesetzes vom 11. Juni 2013 (BGBl. I Seite 1548). Es gilt die Planzeichenverordnung (PlanzV) vom 18. Dezember 1990 (BGBl. 1991 I S. 58) geändert durch Artikel 2 des Gesetzes vom 22. Juli 2011 (BGBl. I S. 1509).

M 1 : 1.000

Die Planzeichnung -Teil A- des Bebauungsplanes gilt nur im Zusammenhang mit den textlichen Festsetzungen -Teil B-.

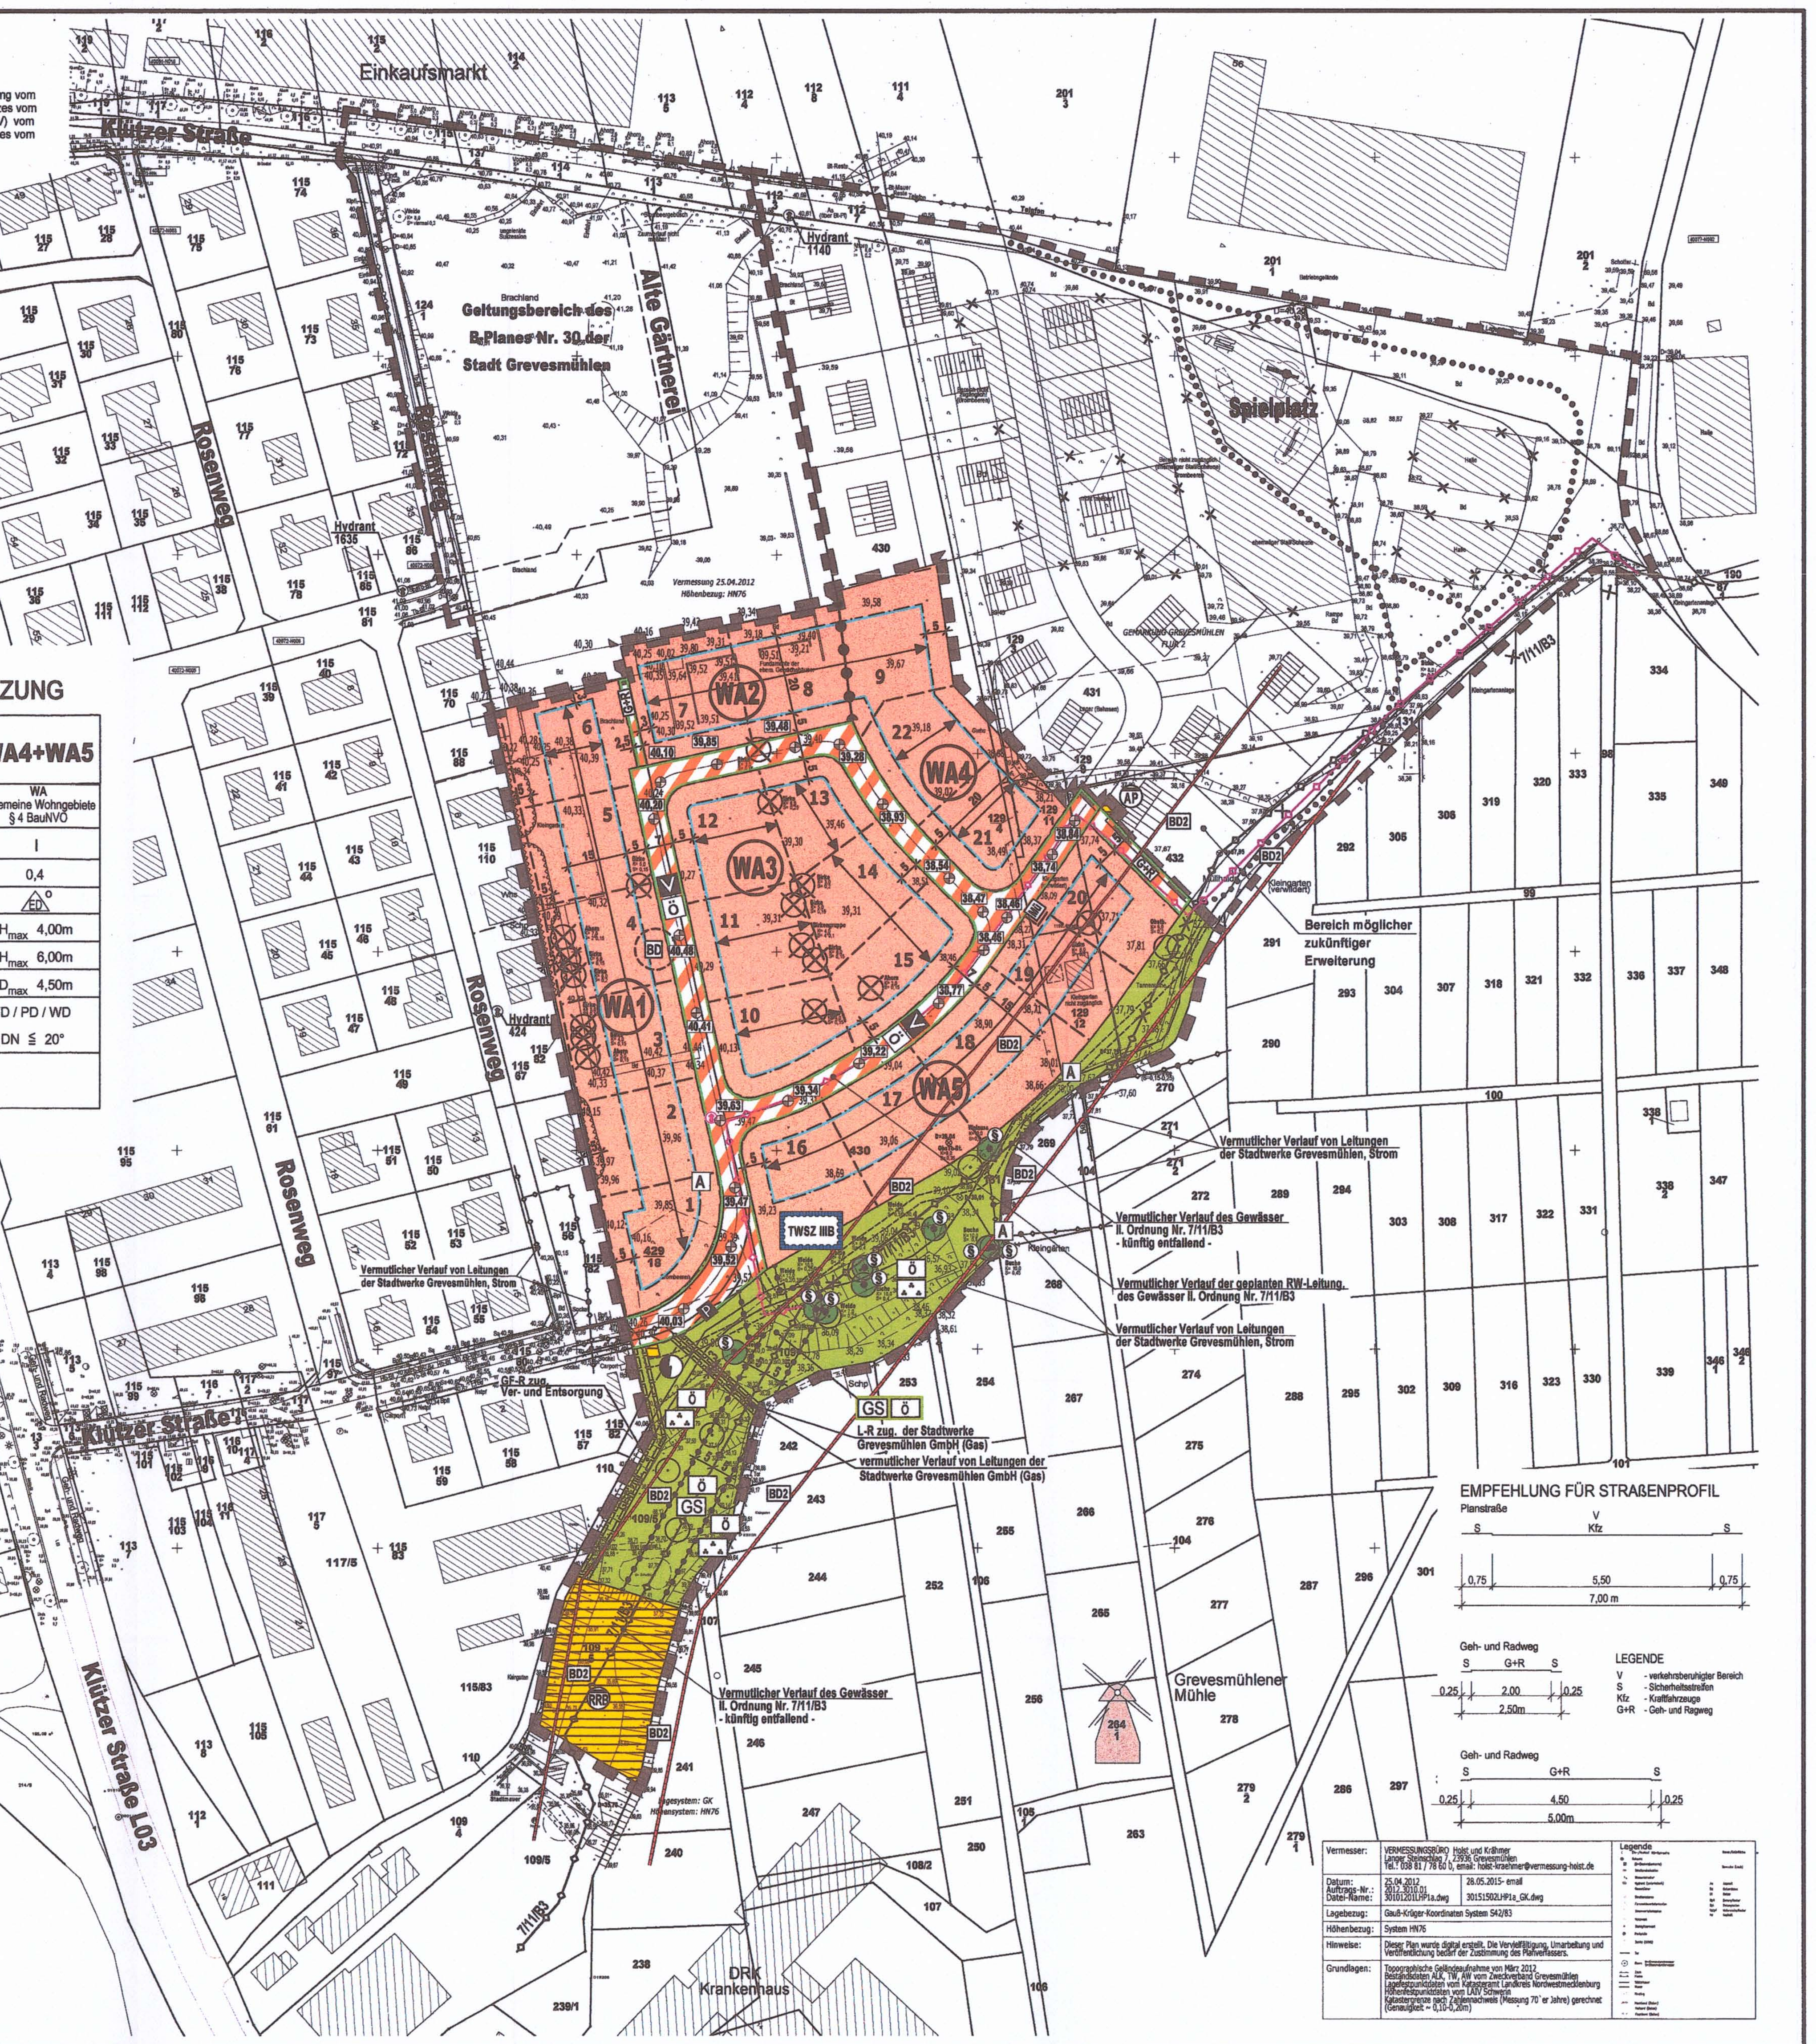

ART UND MAß DER BAULICHEN NUTZUNG

Teilgebiete mit lfd. Nr.	WA1	WA2+WA3	WA4+WA5
Art der Nutzung	WA Allgemeine Wohngebiete § 4 BauNVO	WA Allgemeine Wohngebiete § 4 BauNVO	WA Allgemeine Wohngebiete § 4 BauNVO
Zahl der Vollgeschosse	I	I	I
GRZ-Grundflächenzahl	0,4	0,4	0,4
Bauweise	o ED	o ED	o ED
maximale Traufhöhe	TH_{max} 4,00m	TH_{max} 4,00m	TH_{max} 4,00m
maximale Firsthöhe	FH_{max} 8,00m	FH_{max} 9,00m	FH_{max} 6,00m
maximale Gebäudehöhe	FD_{max} 4,50m	—	FD_{max} 4,50m
Dachform	FD / PD	SD	FD / PD / WD
Dachneigung	DN ≦ 20°	DN 38°- 46°	DN ≦ 20°
	SD DN 30° - 38° WD DN_{max} 38°		

FD-Flachdach, PD-Pultdach, WD-Walmdach, SD-Satteldach

PLANZEICHENERKLÄRUNG

I. FESTSETZUNGEN

Planzeichen	Erläuterung	Rechtsgrundlagen
	ART DER BAULICHEN NUTZUNG	Par. 9 (1) 1 BauGB
WA	Allgemeine Wohngebiete	Par. 4 BauNVO
	MAß DER BAULICHEN NUTZUNG	Par. 9 (1) 1 BauGB Par. 16 - 21a BauNVO
0,4	Grundflächenzahl, GRZ z.B. 0,4	
TH_{max} 4,00m	Traufhöhe, als Höchstmaß über Bezugspunkt	
FH_{max} 8,00m	Firsthöhe, als Höchstmaß über Bezugspunkt	
FD_{max} 4,50m	Gebäudehöhe, als Höchstmaß über Bezugspunkt	
I	Zahl der Vollgeschosse als Höchstmaß	
	BAUWEISE, BAUGRENZEN	Par. 9 (1) 2 BauGB Par. 22 u. 23 BauNVO
o	offenen Bauweise	
ED	nur Einzel- und Doppelhäuser zulässig	
	Baugrenze	
	Firstrichtung	
	VERKEHRSFLÄCHEN	Par. 9 (1) 11 BauGB Par. 9 (6) BauGB
	Straßenbegrenzungslinie auch gegenüber Verkehrsflächen besonderer Zweckbestimmung	
	Verkehrsflächen besonderer Zweckbestimmung	
V ö	Verkehrsberuhigter Bereich - öffentliche Verkehrsfläche	
P	Parkplatz	
G+R	Geh- und Radweg	
	FLÄCHEN FÜR VER- UND ENTSORGUNG	Par. 9 (1) 12, 14 BauGB Par. 9 (6) BauGB
	Flächen für Ver- und Entsorgung	
RRB	Regenwasserrückhaltung	
AP	Abwasserpumpwerk	
	Trafo	
	HAUPTVERSORGUNGS- UND HAUPTABWASSER-LEITUNGEN	Par. 9 (1) 13 BauGB Par. 9 (6) BauGB
	Vermutlicher Verlauf von Leitungen, unterirdisch	
	GRÜNFLÄCHEN	Par. 9 (1) 15 BauGB
	Grünfläche	
ö	öffentliche Grünfläche	
	Parkanlage	
GS	Gewässerrandstreifen	Par. 9 (6) BauGB i.V.m. § 38 WHG
	ANPFLANZUNG VON BÄUMEN, STRÄUCHERN SOWIE BINDUNGEN UND FÜR DIE ERHALTUNG VON BÄUMEN, UND STRÄUCHERN	Par. 9 (1) 25 BauGB Par. 9 (6) BauGB
§	Erhaltungsbebot für Bäume, geschützt nach § 18 NatSchAG M-V	

Planzeichen	Erläuterung	Rechtsgrundlagen
	SONSTIGE PLANZEICHEN	
GF-R zug.	Mit Geh- und Fahrrechten zu belastende Flächen	Par. 9 (1) 21 BauGB
L-R zug.	Mit Leitungsrechten zu belastende Flächen	Par. 9 (1) 21 BauGB Par. 9 (6) BauGB
	Umgrenzung von Flächen, die von der Bebauung freizuhalten sind	Par. 9 (1) 10 BauGB Par. 9 (6) BauGB
	Abgrenzung unterschiedlicher Nutzung, z.B. von Baugebieten, oder Abgrenzung des Maßes der Nutzung innerhalb eines Baugebietes	Par. 1 (4) BauNVO Par. 16 (5) BauNVO
	Grenze des räumlichen Geltungsbereiches der Satzung über den Bebauungsplan Nr. 34.1 der Stadt Grevesmühlen	Par. 9 (7) BauGB

II. DARSTELLUNGEN OHNE NORMCHARAKTER

Planzeichen	Erläuterung
430	Flurstücksgrenze, Flurstücksnummer
	vorhandener sonstiger Baum / Hecke
	vorhandener Zaun / Böschung
D=39,01	vorhandener Schacht
40,32	Höhenangabe in Meter über HN76
5	Bemaßung in Metern
WA1	Kennzeichnungen des WA-Gebietes mit lfd. Nr.
1	in Aussicht genommene Grundstücke nach lfd. Nr. (Nr. 1 bis 22)
	künftig entfallende Darstellung, z.B. Baum
	künftig entfallende Darstellungen, z.B. Leitungen
	zukünftiger Weg auf öffentlicher Grünfläche (Wanderweg)
MÜ	Müllbehälterplatz

III. NACHRICHTLICHE ÜBERNAHME

Planzeichen	Erläuterung
BD / BD2	Bereiche mit Bodendenkmalen, die dem Denkmalschutz unterliegen, eine Veränderung oder Beseitigung kann nur mit Genehmigung der zuständigen Denkmalschutzbehörde erfolgen.
	Vermutlicher Verlauf der geplanten Regenwasserleitung, Gewässer II. Ordnung Nr. 7/11/B3
A	Vermutliche Lage der Aufnahme- und Sicherungspunkte des Lagenetzes gemäß Festpunktbild des Landkreises Nordwestmecklenburg.
TWSZ IIIB	Umgrenzung der Flächen mit wasserrechtlichen Festsetzungen, Trinkwasserschutzzone IIIB, gemäß § 9 (6) BauGB und i.V.m. § 136 (1) LWaG M-V)
Hydrant 424	Vermutliche Lage von Hydranten (hier: Nr. 424) des Zweckverbandes Grevesmühlen; -außerhalb des Plangebietes-
	Vermutliche Lage eines geplanten Hydranten des Zweckverbandes Grevesmühlen
	Flurstücksgrenzen gemäß Neuzuteilungsentwurf vom 22.03.2016 Vermessungsbüro L.Bauer + K.Siwek (4983-00-10Neuzuteilungsentwurf_20160322.dwg)
38,93	geplante Höhenlage der Gradiente in Meter über HN76

IV. ÖRTLICHE BAUVORSCHRIFTEN ÜBER DIE ÄUßERE GESTALTUNG BAULICHER ANLAGEN

Planzeichen	Erläuterung
DN 38°- 46°	Dachneigung (DN) zwischen 38°- 46°
DN ≦ 20°	Dachneigung (DN) kleiner/gleich 20°
WD DN_{max} 38°	Walmdach (WD) Dachneigung (DN) maximal 38°
FD, PD, WD SD	FD-Flachdach, PD-Pultdach, WD-Walmdach, SD-Satteldach

TEIL B - TEXT

ZUR SATZUNG ÜBER DEN BEBAUUNGSPLAN Nr. 34.1 „WOHNGEBIET MÜHLENBLICK" ÖSTLICH DES ROSENWEGES DER STADT GREVESMÜHLEN

I. PLANUNGSRECHTLICHE FESTSETZUNGEN

1. ART DER BAULICHEN NUTZUNG (§ 9 Abs. 1 Nr. 1 BauGB) ALLGEMEINE WOHNGEBIETE (§ 4 BauNVO, § 1 Abs. 6 BauNVO)

1.1 In den Allgemeinen Wohngebieten sind allgemein zulässig:
- Wohngebäude,
- die der Versorgung des Gebietes dienenden Läden, Schank- und Speisewirtschaften sowie nicht störende Handwerksbetriebe,
- Anlagen für kirchliche, kulturelle, soziale, gesundheitliche und sportliche Zwecke.

1.2 In den Allgemeinen Wohngebieten sind ausnahmsweise zulässig:
- Betriebe des Beherbergungsgewerbes,
- sonstige nicht störende Gewerbebetriebe.

1.3 In den Allgemeinen Wohngebieten sind die ausnahmsweise zulässigen Nutzungen nach § 4 Abs. 3 BauNVO
- Anlagen für Verwaltungen,
- Gartenbaubetriebe und
- Tankstellen

gemäß § 1 Abs. 6 Ziffer 1 BauNVO nicht Bestandteil des Bebauungsplanes und somit ausgeschlossen.

2. MAß DER BAULICHEN NUTZUNG (§ 9 Abs. 1 Nr. 1 BauGB, §§ 16- 20 BauNVO, § 9 Abs. 3 BauGB

2.1 Grundflächenzahl
Gemäß § 19 Abs. 4 Satz 3 BauNVO darf die maximal zulässige Grundflächenzahl durch die Grundflächen der in § 19 Abs. 4 Satz 1 BauNVO bezeichneten Anlagen bis zu 50 v.H. überschritten werden.

2.2 Höhe der baulichen Anlagen
Der festgesetzte Erdgeschossfußboden (Fertigfußboden) dient als Bezugshöhe für die Festsetzung der oberen Bezugspunkte.

2.2.1 Der obere Bezugspunkt der Traufhöhe ist das Maß zwischen Oberkante Erdgeschossfußboden (Fertigfußboden) und dem Schnittpunkt der Außenseite der Außenwand mit der Dachhaut bzw. dem oberen Abschluss der Außenwand. Die festgesetzte Traufhöhe gilt nicht für Traufen von Dachaufbauten und -einschnitten sowie für Nebengiebel bei Hauptgebäuden.

2.2.2 Der obere Bezugspunkt der Firsthöhe ist das Maß zwischen Oberkante Erdgeschossfußboden (Fertigfußboden) und dem obersten Abschluss der Dachhaut (First), also dem Schnittpunkt der Dachaußenhautflächen. Diese Festsetzung gilt auch für Pultdächer, deren höchste Kante der Schnittpunkt zwischen aufsteigender Linie der Außenwand und der oberen Dachhaut ist.

2.2.3 Der obere Bezugspunkt der Gebäudehöhe Flachdach ist das Maß zwischen Oberkante Erdgeschossfußboden (Fertigfußboden) und dem Schnittpunkt der Außenwand mit der Oberkante der Dachhaut. Maßgebend ist die Dachaußenhautfläche des eingedeckten Daches. Bei Gebäuden mit Attika ist die Gebäudehöhe die Oberkante der Attika.

2.3 Höhenlage (§ 9 Abs. 3 BauGB)

2.3.1 Als unterer Bezugspunkt für die Höhenlage gilt:
- Der Bezugspunkt für die Höhenlage ist aufgrund der Höhenpunkte der Planzeichnung des Bebauungsplanes im unbeeinträchtigten Zustand zu ermitteln (gewachsene Geländeoberfläche).
- Der Bezugspunkt ist gleich der mittleren Geländehöhe des überbauten Grundstücksteils. Die mittlere Geländehöhe ist unter Berücksichtigung der Höhenlagen der Eckpunkte des jeweiligen Gebäudes zu ermitteln.

2.3.2. Die konstruktive Sockelhöhe darf maximal 30 cm über dem festgesetzten unteren Bezugspunkt liegen. Das Maß der konstruktiven Sockelhöhe bezieht sich auf den vertikalen Abstand der Erdgeschossfußbodenoberkante (Fertigfußboden) und dem unteren Bezugspunkt. Die konstruktive Sockelhöhe ist gleich dem Schnittpunkt von Oberkante Erdgeschossfußboden (Fertigfußboden) und aufstrebendem Mauerwerk. Der Erdgeschossfußboden darf jedoch nicht unter dem festgesetzten unteren Bezugspunkt liegen.

3. STELLUNG DER BAULICHEN ANLAGEN (§ 9 Abs. 1 Nr. 2 BauGB)

3.1 Die festgesetzte Hauptfirstrichtung gilt nur für den Hauptfirst der Hauptgebäude.

3.2 Ausnahmen von der festgesetzten Hauptfirstrichtung sind im Einzelfall zulässig, wenn durch den Einbau solarer Energienutzungen eine abweichende Firstrichtung zum Erreichen des größtmöglichen Wirkungsgrades erforderlich ist.

4. GARAGEN, ÜBERDACHTE STELLPLÄTZE UND NEBENANLAGEN (§ 12 und § 14 BauNVO, § 23 Abs. 5 BauNVO)

4.1 Garagen und überdachte Stellplätze gemäß § 12 Abs. 2 BauNVO sind zwischen straßenseitiger Gebäudefront des Hauptgebäudes und der zugehörigen Straßenbegrenzungslinie der öffentlichen Verkehrsflächen unzulässig.

4.2 Nebenanlagen gemäß § 14 Abs. 1 BauNVO, ausgenommen davon sind eingefriedete Standorte für Abfallbehälter, sind zwischen straßenseitiger Gebäudefront des Hauptgebäudes und der zugehörigen Straßenbegrenzungslinie der öffentlichen Verkehrsflächen unzulässig.

5. HÖCHSTZULÄSSIGE ZAHL DER WOHNUNGEN IN WOHNGEBÄUDEN (§ 9 Abs. 1 Nr. 6 BauGB)

Die höchstzulässige Zahl der Wohnungen für Einzelhäuser wird auf 2 Wohnungen je Wohngebäude beschränkt. Die höchstzulässige Zahl der Wohnungen in Doppelhäusern wird auf 2 Wohnungen je Doppelhaushälfte beschränkt.

6. FLÄCHEN, DIE VON BEBAUUNG FREIZUHALTEN SIND (§ 9 Abs. 1 Nr. 10 BauGB)

Innerhalb der von Bebauung freizuhaltenden Flächen sind Gebäude aller Art, Stellplätze und Nebenanlagen unzulässig.

7. EIN- UND AUSFAHRTEN UND ANSCHLUSS ANDERER FLÄCHEN AN DIE VERKEHRSFLÄCHEN (§ 9 Abs. 1 Nr. 11 BauGB)

Je Baugrundstück ist nur eine Grundstückszufahrt mit einer Breite von maximal 4,00 m zulässig.

8. FÜHRUNG DER VERSORGUNGSLEITUNGEN (§ 9 Abs. 1 Nr. 13 BauGB)

Alle Ver- und Entsorgungsleitungen innerhalb des Plangebietes sind unterirdisch zu verlegen.

9. SCHALLSCHUTZMAßNAHMEN (§ 9 Abs. 1 Nr. 24 BauGB)

9.1 Im Baugebiet WA 4 und für das Grundstück Nr. 20 im Baugebiet WA 5 ist der Ausbau des Dachgeschosses für schutzwürdige Aufenthaltsräume in Wohnungen unzulässig.

9.2 Von den Festsetzungen kann im Einzelfall abgewichen werden, wenn sich aus den für das konkrete Objekt nachgewiesenen Lärmimmissionen geringere Anforderungen an den baulichen Schallschutz ergeben.

II. ÖRTLICHE BAUVORSCHRIFTEN ÜBER DIE ÄUßERE GESTALTUNG BAULICHER ANLAGEN (§ 9 Abs. 4 BauGB in Verbindung mit § 86 LBauO M-V)

1. DÄCHER

1.1 Innerhalb des festgesetzten Allgemeinen Wohngebietes WA 1 sind für die Hauptbaukörper Flachdächer, Pultdächer, Satteldächer und Walmdächer zulässig.

1.2 Innerhalb der festgesetzten Allgemeinen Wohngebiete WA 2 und WA 3 sind für die Hauptbaukörper symmetrische Satteldächer mit einer Dachneigung von 38° bis 46° zulässig. Die festgesetzte Dachneigung bezieht sich nur auf das Hauptdach der Hauptgebäude.

1.3 Innerhalb der festgesetzten Allgemeinen Wohngebiete WA 4 und WA 5 sind für die Hauptbaukörper Flachdächer, Pultdächer und Walmdächer zulässig.

1.4 Innerhalb des festgesetzten Allgemeinen Wohngebietes WA 1 sind für die Hauptbaukörper symmetrische Satteldächer mit einer Dachneigung von 30° bis 38° zulässig. Die festgesetzte Dachneigung bezieht sich nur auf das Hauptdach der Hauptgebäude. Innerhalb des festgesetzten Allgemeinen Wohngebietes WA 1 sind für Hauptbaukörper Walmdächer bis zu einer maximalen Dachneigung von 38° zulässig.

1.5 Innerhalb der festgesetzten Allgemeinen Wohngebiete WA 1, WA 4 und WA 5 darf die Dachneigung der Hauptbaukörper für Flach- und Pultdächer höchstens 20° betragen.

1.6 Innerhalb der festgesetzten Allgemeinen Wohngebiete WA 1, WA 4 und WA 5 sind die Dächer der Hauptgebäude nur als Gründächer, als Bedachungen aus Metall oder als Dächer mit Bitumen-, Kunststoff- oder Elastomerbahnen mit und ohne Deckschicht, z.B. Kies, zulässig. Pultdächer, Satteldächer und Walmdächer sind auch mit Harteindeckung im rotbraunen Farbspektrum in Anlehnung an das RAL-Farbsystem der RAL-Farben 2001, 2002, 3009, 3011, 3012, 3013, 3016, 3022, 8004, 8011, 8012, 8015, 8016, 8023 und ihren roten bis rotbraunen Zwischentönen sowie im dunkelgrauen Farbspektrum in Anlehnung an das RAL-Farbsystem der RAL-Farben 7016, 7021, 7024, 7026, 7043 und 7022 und ihren grauen bis dunkelgrauen Zwischentönen zulässig. Die Anforderungen an eine harte Bedachung sind zu erfüllen. Glänzende, glasierte und reflektierende Deckungsmaterialien sind ausgeschlossen.

1.7 Innerhalb der festgesetzten Allgemeinen Wohngebiete WA 2 und WA 3 sind die Dächer der Hauptgebäude mit Harteindeckung im rotbraunen Farbspektrum in Anlehnung an das RAL-Farbsystem der RAL-Farben 2001, 2002, 3009, 3011, 3012, 3013, 3016, 3022, 8004, 8011, 8012, 8015, 8016, 8023 und ihren roten bis rotbraunen Zwischentönen sowie im dunkelgrauen Farbspektrum in Anlehnung an das RAL-Farbsystem der RAL-Farben 7016, 7021, 7024, 7026, 7043 und 7022 und ihren grauen bis dunkelgrauen Zwischentönen zulässig. Die Anforderungen an eine harte Bedachung sind zu erfüllen. Glänzende, glasierte und reflektierende Deckungsmaterialien sind ausgeschlossen.

1.8 Im Plangeltungsbereich sind unbeschichtete kupfer-, zink- oder bleigedeckte Metalldachflächen unzulässig.

1.9 Innerhalb der festgesetzten Allgemeinen Wohngebiete WA 2 und WA 3 müssen Dachaufbauten oder liegende Dachfenster zu den Ortgängen einen Abstand von mindestens 1,50 m einhalten. Liegende Dachfenster sind nur auf der straßenabgewandten Gebäudeseite zulässig. Gauben dürfen eine maximale Breite von 1/3 der Dachlänge nicht überschreiten. Es ist nur eine Gaubenform in jeweils gleicher Ausführung auf dem Dach zulässig. Zwischen der Traufe und dem Dachaufbau müssen mindestens 3 Dachziegelreihen durchgehen. Zur Herstellung der Wandflächen von Gauben ist die Verwendung von Schiefer und Schindeln als Material unzulässig. Zulässig sind u.a. Holz, verzinkte Materialien und geputzte Flächen.

1.10 Flächen für Photovoltaikanlagen, sind bis maximal 20% der jeweiligen Seite des Hauptdaches zulässig. Die Zulässigkeit von sonstigen Solaranlagen bleibt hiervon unberührt. Freistehende Solaranlagen sind unzulässig.

1.11 Für Garagen, überdachte Stellplätze und Nebengebäude gelten die Festsetzungen zur Dachneigung und Dacheindeckung nicht. Glänzende, glasierte und reflektierende Deckungsmaterialien sind ausgeschlossen.

2. FASSADEN

2.1 Die Fassaden der Hauptbaukörper sind als glatt verputzte Außenwandflächen oder als Verblendmauerwerk zulässig.

2.1 Holz ist nur zur Akzentuierung der Fassaden in einem Anteil von 30% der jeweiligen Fassadenfläche zulässig. Außenwände aus Blockbohlen (Blockbohlenhäuser) sind unzulässig. Unzulässig sind hochglänzende Baustoffe (zum Beispiel Edelstahl, emaillierte Elemente einschließlich Fliesen o.a.), kleinteilige Baustoffe als dünnformatige Ziegel bei Verblendmauerwerk.

2.2 Die Fassaden der Hauptbaukörper sind nur in hellem Putz oder rotem und rotbraunem Sichtmauerwerk auszuführen. Die Farbe der Außenwandflächen ist für Gebäude mit Sichtmauerwerk im rotbraunen Farbspektrum in Anlehnung an das RAL-Farbsystem der RAL-Farben 2001, 2002, 3009, 3011, 3012, 3013, 3016, 3022, 8004, 8011, 8012, 8015, 8016, 8023 und ihren roten bis rotbraunen Zwischentönen zulässig. Geputzte Außenwandflächen sind in gedecktem Weiß in Anlehnung an das RAL-Farbsystem der RAL-Farben 9001, 9002, 1013 oder Zwischentönen davon, in gedecktem Gelb in Anlehnung an das RAL-Farbsystem der RAL-Farben 1002, 1012, 1013, 1014, 1015 oder Zwischentönen davon in gedecktem Rot in Anlehnung an das RAL-Farbsystem der RAL-Farben 1033, 1034, 1037, 2000, 2001 oder Zwischentönen davon und hellem Grau in Anlehnung an das RAL-Farbsystem der RAL-Farben 7032, 7035, 7038, 7047 oder Zwischentönen davon zulässig.

2.3 Für Garagen und Nebengebäude gelten die Festsetzungen Nr. 2.1 bis 2.3 zur Fassadengestaltung. Zusätzlich sind Nebengebäude und überdachte Stellplätze auch ausschließlich in naturbelassenem Holz zulässig.

3. ABFALLBEHÄLTER

Innerhalb des Plangeltungsbereiches sind Abfallbehälter und Mülltonnen auf dem eigenen Grundstück unterzubringen. Standplätze für Abfallbehälter und Mülltonnen sind durch intensive Begrünung entweder durch eine 1,20 m hohe Schnitthecke oder durch Holzeinfriedungen die durch rankende, kletternde oder selbstklimmende Pflanzen begrünt werden, der Sicht zu entziehen.

4. BEFESTIGUNG VON FLÄCHEN AUF PRIVATEN GRUNDSTÜCKEN

Die Befestigung von privaten Stellplätzen und deren Zufahrt sowie von Zufahrten zu Garagen ist mit wasserdurchlässigen Materialien und/oder Rasengittersteinen und/oder großfugig verlegtem Steinpflaster ohne Fugenverguss zu gestalten.

5. WERBEANLAGEN

Im Plangebiet sind Werbeanlagen nur als Schilder an Zäunen und an den Hauswänden bis zu einer Größe von 0,30 m x 0,60 m zulässig. Es sind keine selbstleuchtenden Werbeanlagen zulässig. Werbeanlagen sind nur an der Stätte der Leistung zulässig.

6. EINFRIEDUNGEN

6.1 Einfriedungen der Grundstücke zu den öffentlichen Verkehrsflächen sind nur als Hecke aus heimischen standortgerechten Laubgehölzen auch in Verbindung mit Drahtzäunen und Stabgitterzäunen zulässig. Einfriedungen als Hecke aus Koniferen sind unzulässig. Die Einfriedungen zu den öffentlichen Verkehrsflächen dürfen eine Höhe von maximal 1,20 m nicht überschreiten. Als Bezugspunkt für die Höhenangabe gilt die Oberfläche des Geländes.

6.2 Einfriedungen zu den öffentlichen Grünflächen sind als Drahtzäune oder Stabgitterzäune, auch in Verbindung mit Laubholzhecken zulässig.
Einfriedungen zu den öffentlichen Grünflächen dürfen eine Höhe von maximal 2,00 m über der Oberfläche des zugehörigen Geländes nicht überschreiten. Als Bezugspunkt für die Höhenangabe gilt die Oberfläche des Geländes.

7. FESTSETZUNG ZU BUßGELDERN

Wer vorsätzlich oder fahrlässig gegen die örtlichen Bauvorschriften verstößt, handelt ordnungswidrig im Sinne des § 84 Abs. 1 Nr. 1 LBauO M-V. Die Ordnungswidrigkeiten können gemäß § 84 Abs. 3 LBauO M-V mit einer Geldbuße geahndet werden kann.

III. GRÜNFLÄCHEN, NUTZUNGSREGELUNGEN UND MAßNAHMEN ZUM SCHUTZ, ZUR PFLEGE UND ZUR ENTWICKLUNG VON BODEN, NATUR UND LANDSCHAFT, ANPFLANZUNGS- UND ERHALTUNGSGEBOTE (§ 1a Abs. 3 BauGB, § 9 Abs. 1 Nr. 15, Nr. 25 und § 9 Abs. 6 BauGB)

1. GRÜNFLÄCHEN (§ 9 Abs. 1 Nr. 15 BauGB)

1.1 Die öffentliche Grünfläche mit der Zweckbestimmung Parkanlage ist parkartig anzulegen und dauerhaft zu unterhalten. Das Anlegen von Wegen ist zulässig. Für Anpflanzungen sind heimische standortgerechte Gehölze zu verwenden. Für die Grünflächen ist eine Rasenansaat anzulegen bzw. zu erhalten. Anpflanzungen sind gemäß Pflanzliste unter Gliederungspunkt 2.3 vorzusehen.

1.2 Innerhalb der öffentlichen Grünfläche mit der Zweckbestimmung Gewässerrandstreifen ist ein 5,00 m breiter Gewässerrandstreifen beidseits des verrohrten Gewässers II. Ordnung 7/11/B3 vorzuhalten. Der Gewässerrandstreifen unterliegt den Nutzungsbeschränkungen des § 38 WHG.

1.3 Auf dem Straßenrandstreifen ist eine Rasenansaat mit Landschaftsrasen vorzusehen.

2. FESTSETZUNGEN ZUM ANPFLANZEN VON BÄUMEN UND STRÄUCHERN UND DEREN ERHALTUNG (§ 9 Abs. 1 Nr. 25 a) und b) BauGB)

2.1 Bäume im Straßenbereich sind in der Art Hängebirke (Betula pendula), Feld-Ahorn (Acer campestre) oder Hainbuche (Carpinus betulus) als Hochstämme mit einem Stammumfang von 14 - 16 cm zu pflanzen.

2.2 Die mit Erhaltungsgeboten festgesetzten Gehölze sind dauerhaft zu erhalten und bei Abgang artengleich nachzupflanzen.

2.3 Als Ausgleich des Eingriffs in den geschützten Baumbestand (Rodung von fünf Birken) sind fünf einheimische und standortgerechte Laubbäume gemäß Pflanzliste unter Gliederungspunkt 2.4 in der Qualität Hochstamm, dreimal verpflanzt und mit einem Stammumfang von 16 bis 18 cm (gemessen in 1,00 m Höhe über dem Erdboden) innerhalb des Plangebietes, im Bereich der festgesetzten öffentlichen Grünfläche, anzupflanzen. Die Anpflanzungen sind durch eine dreijährige Entwicklungspflege zu sichern sowie vor Wildverbiss durch geeignete Maßnahmen zu schützen und dauerhaft zu erhalten

2.4 Für die Anpflanzung sind folgende einheimische und standortgerechte Gehölze gemäß Pflanzliste in folgenden Pflanzqualitäten zu verwenden:

Bäume 1. Ordnung-	Hochstamm, 3xv, Stammumfang 16-18 cm,
Bäume 2. Ordnung-	Heister, Höhe 175/200 cm oder Hochstamm, 3xv, Stammumfang 16-18 cm.
Sträucher-	125/150 cm.
Bäume 1. Ordnung:	Stiel-Eiche (Quercus robur).
Bäume 2. Ordnung:	Feld-Ahorn (Acer campestre), Hängebirke (Betula pendula), Hainbuche (Carpinus betulus).
Sträucher:	Roter Hartriegel (Cornus sanguinea), Gemeine Hasel (Corylus avellana), Eingriffliger Weißdorn (Crataegus monogyna), Gemeines Pfaffenhütchen (Euonymus europaeus), Holz-Apfel (Malus sylvestris), Schlehe (Prunus spinosa), Hundsrose (Rosa canina), Brombeere (Rubus fruticosus), Holunder (Sambucus nigra), Gewöhnlicher Schneeball (Viburnum opulus).

2.5 Zur Einfriedung der privaten Grundstücke sind nur Laubholzhecken zulässig. Vorzugsweise sind folgende heimische Gehölze zu verwenden:

Sträucher: Feld-Ahorn (Acer campestre), Gewöhnliche Berberitze (Berberis vulgaris), Gewöhnlicher Buchsbaum (Buxus sempervirens), Hainbuche (Carpinus betulus), Rot-Buche (Fagus sylvatica), Liguster (Ligustrum vulgare).

IV. NACHRICHTLICHE ÜBERNAHMEN

1. BAU - UND KULTURDENKMALE/ BODENDENKMALE

Baudenkmale sind im Plangebiet nicht bekannt.

Im Plangebiet sind Bodendenkmale vorhanden. Die Farbe Blau (bzw. das Planzeichen BD2) kennzeichnet Bodendenkmale, deren Veränderung oder Beseitigung nach § 7 DSchG M-V genehmigt werden kann, sofern vor Beginn jeglicher Erdarbeiten die fachgerechte Bergung und Dokumentation dieser Bodendenkmale sichergestellt wird. Alle durch diese Maßnahmen anfallenden Kosten hat der Verursacher des Eingriffs zu tragen (§ 6 Abs. 5 DSchG M-V). Über die in Aussicht genommenen Maßnahmen zur Bergung und Dokumentation der Bodendenkmale ist das Landesamt für Kultur und Denkmalpflege rechtzeitig vor Beginn der Erdarbeiten zu unterrichten. Die zu erteilenden Genehmigungen sind an die Einhaltung dieser Bedingungen gebunden.
Für Bodendenkmale die bei Erdarbeiten zufällig neu entdeckt werden, gelten die Bestimmungen des § 11 DSchG M-V. In diesem Fall ist die zuständige untere Denkmalschutzbehörde unverzüglich zu benachrichtigen. Der Fund und die Fundstelle sind bis zum Eintreffen von Mitarbeitern oder Beauftragten des Landesamtes für Kultur und Denkmalpflege in unverändertem Zustand zu erhalten. Verantwortlich sind hierfür der Entdecker, der Leiter der Arbeiten, der Grundeigentümer sowie zufällige Zeugen, die den Wert des Fundes erkennen. Die Verpflichtung erlischt 5 Werktage nach Zugang der Anzeige.

2. LAGE IN DER TRINKWASSERSCHUTZZONE

Das Plangebiet liegt in der Trinkwasserschutzzone III B der Wasserfassung Grevesmühlen. Die bestehenden Verbote und Nutzungsbeschränkungen in der Trinkwasserschutzzone sind zu beachten.
Die Verordnung zur Festsetzung des Wasserschutzgebietes Grevesmühlen-Wotenitz (Wasserschutzgebietsverordnung Grevesmühlen-Wotenitz) vom 22.09.2010 ist in der Stadtverwaltung Grevesmühlen im Bauamt Rathausplatz 1, Haus 2 in 23936 Grevesmühlen einsehbar.

3. GEWÄSSER II. ORDNUNG

Innerhalb des Plangebietes befindet sich das verrohrte Gewässer II. Ordnung 7/11/B3.
Die bestehenden Verbote und Nutzungsbeschränkungen gemäß § 38 Wasserhaushaltsgesetz sind zu beachten.
Gemäß § 38 Wasserhaushaltsgesetz ist bei oberirdischen Gewässern zur Einhaltung und Verbesserung der ökologischen Funktion, der Wasserspeicherung, der Sicherung des Wasserabflusses sowie der Verminderung von Stoffeinträgen ein Gewässerrandstreifen im Außenbereich von mindestens 5,00 m zur Böschungsoberkante bzw. zur Rohraußenkante einzuhalten.

V. HINWEISE

1. BODENSCHUTZ

Der Grundstückseigentümer und der Inhaber der tatsächlichen Gewalt über ein Grundstück sowie die weiteren in § 4 Abs. 3 und 6 des Bundesbodenschutzgesetzes genannten Personen sind verpflichtet konkrete Anhaltspunkte dafür, dass eine schädliche Bodenveränderung oder Altlast vorliegt, unverzüglich der Landrätin des Landkreises Nordwestmecklenburg als zuständige Bodenschutzbehörde mitzuteilen. Diese Pflicht gilt bei Baumaßnahmen, Baugrunduntersuchungen oder ähnlichen Einwirkungen auf den Boden und den Untergrund zusätzlich für die Bauherren und die von ihnen mit der Durchführung dieser Tätigkeiten Beauftragten, Schadensgutachter, Sachverständige und Untersuchungsstellen.
Werden schädliche Bodenveränderungen oder Altlasten im Sinne des Bundes-Bodenschutzgesetzes (BBodSchG) festgestellt, sind die Grundstückseigentümer in Grundlage von § 2 des Gesetzes zum Schutz des Bodens im Land Mecklenburg – Vorpommern [Landesbodenschutzgesetz (LBodSchG) M-V] verpflichtet, den unteren Bodenschutzbehörden der Landkreise und kreisfreien Städte hierüber Mitteilung zu machen.
Bei allen Maßnahmen ist Vorsorge zu treffen, dass schädliche Bodeneinwirkungen, welche eine Verschmutzung, unnötige Vermischung oder Veränderung des Bodens, Verlust von Oberboden, Verdichtung oder Erosion hervorrufen können, vermieden werden.
Der Oberboden ist gemäß § 202 BauGB in nutzbarem Zustand zu erhalten und vor Vernichtung und Vergeudung zu schützen. Erforderliche Bodenarbeiten sind schonend und unter sorgfältiger Trennung von Oberboden und Unterboden durchzuführen. Unnötiges Befahren oder Zerstören von Oberboden ist nicht zulässig.
Alle Baumaßnahmen sind so vorzubereiten und durchzuführen, dass von den Baustellen und fertiggestellten Objekten eine sach- und umweltgerechte Abfallentsorgung nach den gesetzlichen Bestimmungen) gemeinwohlverträglich und geordnete Abfallentsorgung entsprechend der Abfallsatzung des Landkreises Nordwestmecklenburg erfolgen kann.

2. VERHALTENSWEISE BEI UNNATÜRLICHEN VERFÄRBUNGEN bzw. GERÜCHEN DES BODENS

Sollten während der Erdarbeiten Auffälligkeiten, wie unnatürliche Verfärbungen bzw. Gerüche des Bodens auftreten, ist die Landrätin des Landkreises Nordwestmecklenburg als zuständige Behörde zu informieren. Der Grundstücksbesitzer ist als Abfallbesitzer nach § 15 Kreislaufwirtschaftsgesetz (KrWG) zur ordnungsgemäßen Entsorgung des belasteten Bodenaushubs verpflichtet.

3. MUNITIONSFUNDE

Munitionsfunde sind nicht auszuschließen. Konkrete und aktuelle Angaben über die Kampfmittelbelastung (Kampfmittelbelastungsauskunft) für das Plangebiet sind gebührenpflichtig beim Munitionsbergungsdienst des Landesamtes für zentrale Aufgaben und Technik der Polizei, Brand- und Katastrophenschutz M-V, Graf-York-Str. 6, 19061 Schwerin, zu erhalten. Ein Auskunftsersuchen wird rechtzeitig vor Baubeginn empfohlen.

4. GEWÄSSERSCHUTZ

Im Hinblick auf den vorbeugenden Gewässerschutz ist die Lagerung von wassergefährdenden Stoffen (u.a. Heizöl) gemäß § 20 Abs. 1 Landeswassergesetz M-V (LWaG M-V) sowie die Errichtung von Erdwärmesondenanlagen gemäß § 49 Abs. 1 Wasserhaushaltsgesetz bei der unteren Wasserbehörde des Landkreises Nordwestmecklenburg anzuzeigen.
Werden bei der Durchsetzung der Planung Erdaufschlüsse (auch Flächenkollektoren oder Erdwärmesonden für Wärmepumpen) notwendig, mit denen unmittelbar bzw. mittelbar auf die Bewegung oder die Beschaffenheit des Grundwassers eingewirkt wird, sind diese gemäß § 49 Abs. 1 des Wasserhaushaltsgesetzes (WHG) i.V.m. § 118 Landeswassergesetz (LWaG) sechs Wochen vor Baubeginn bei der unteren Wasserbehörde anzuzeigen. Dies trifft ebenso für eventuell notwendige Grundwasserabsenkungen zu.

5. VERSICKERUNG VON NIEDERSCHLAGSWASSER

Das anfallende Niederschlagswasser ist auf den Baugrundstücken zu versickern. Die Versickerungssatzung ist um den Geltungsbereich des Bebauungsplanes zu erweitern.

6. ARTENSCHUTZRECHTLICHE BELANGE

Die Beseitigung von Gehölzen gemäß § 39 Abs. 5 Nr. 2 des Bundesnaturschutzgesetzes darf nur im Zeitraum vom 1. Oktober bis zum letzten Tag im Februar durchgeführt werden. Ausnahmen sind zulässig, sofern der gutachterliche Nachweis durch den Verursacher erbracht wird, dass innerhalb der Flächen keine Brutvögel brüten, und die Zustimmung der zuständigen Behörde vorliegt.

7. AUSGLEICH UND ERSATZ

Der für den Eingriff in Natur und Landschaft erforderliche Bedarf an KFÄ von 12.981 m² wird über den Kauf von Ökopunkten ausgeglichen. Es werden Ökopunkte aus der Landschaftszone „Höhenrücken und Mecklenburgische Seenplatte" (Ökokonto Talkenbruch bei Pinnowhof) in Höhe des erforderlichen Bedarfs an KFÄ von 12.981 m² als Ausgleichsmaßnahme genutzt. Die Sicherung der Ausgleichsmaßnahme über städtebauliche Verträge wird der Verfahrensakte beigefügt.

8. HINWEISE ZU AUFNAHME- UND SICHERUNGSPUNKTEN DES LAGENETZES

Die Aufnahme- und Sicherungspunkte des Lagenetzes wurden innerhalb des Plangebietes in der Planzeichnung dargestellt. Auf den Erhalt der Lagenetzpunkte ist zu achten. Falls die Punkte von Baumaßnahmen berührt werden, sind sie durch geeignete Maßnahmen zu sichern. Bei Beschädigung oder Verlust der Punkte ist der Verursacher verpflichtet, sie auf eigene Kosten durch einen Öffentlich bestellten Vermessungsingenieur oder durch das Kataster- und Vermessungsamt wieder herstellen zu lassen. Mit den Grenzpunkten der Flurstücksgrenzen muss gleichermaßen verfahren werden.

VERFAHRENSVERMERKE

1. Aufgestellt aufgrund des Aufstellungsbeschlusses der Stadtvertretung vom 05.12.2011 Die ortsübliche Bekanntmachung des Aufstellungsbeschlusses ist durch ist durch Veröffentlichung in der Ostseezeitung, Ausgabe Grevesmühlener Zeitung, am 04.08.2015 erfolgt.
Grevesmühlen, den 05.07.2016 (Siegel) i.V. [Unterschrift] Bürgermeister

2. Der Bauausschuss hat am 07.05.2015 den Vorentwurf der Satzung über den Bebauungsplan Nr. 34.1 gebilligt und zur frühzeitigen Beteiligung der Öffentlichkeit sowie der Behörden und sonstigen Träger öffentlicher Belange bestimmt.
Grevesmühlen, den 05.07.2016 (Siegel) i.V. [Unterschrift] Bürgermeister

3. Die frühzeitige Öffentlichkeitsbeteiligung gemäß § 3 (1) BauGB für den Bebauungsplan Nr. 34.1 ist vom 18.08.2015 bis zum 21.09.2015 durch öffentliche Auslegung in der Stadtverwaltung Grevesmühlen im Bauamt durchgeführt worden. Die frühzeitige Öffentlichkeitsbeteiligung ist durch Veröffentlichung in der Ostseezeitung, Ausgabe Grevesmühlener Zeitung, am 08.08.2015 ortsüblich bekanntgemacht worden.
Grevesmühlen, den 05.07.2016 (Siegel) i.V. [Unterschrift] Bürgermeister

4. Die für die Raumordnung und Landesplanung zuständige Stelle ist beteiligt worden.
Grevesmühlen, den 05.07.2016 (Siegel) i.V. [Unterschrift] Bürgermeister

5. Die von der Planung berührten Behörden und sonstigen Träger öffentlicher Belange sowie die Nachbargemeinden sind gemäß § 4 (1) BauGB bzw. § 2 (2) BauGB jeweils mit Schreiben vom 26.08.2015 frühzeitig zur Äußerung auch im Hinblick auf den erforderlichen Umfang und Detaillierungsgrad der Umweltprüfung nach § 2 (4) BauGB aufgefordert worden.
Grevesmühlen, den 05.07.2016 (Siegel) i.V. [Unterschrift] Bürgermeister

6. Die Stadtvertretung hat am 14.12.2015 den Entwurf des Bebauungsplanes Nr. 34.1 bestehend aus der Planzeichnung (Teil A) und dem Text (Teil B) und den örtlichen Bauvorschriften über die äußere Gestaltung baulicher Anlagen sowie die zugehörige Begründung gebilligt und zur Auslegung bestimmt.
Grevesmühlen, den 05.07.2016 (Siegel) i.V. [Unterschrift] Bürgermeister

7. Der Entwurf des Bebauungsplanes Nr. 34.1, bestehend aus Teil A - Planzeichnung und Teil B - Text und den örtlichen Bauvorschriften über die äußere Gestaltung baulicher Anlagen sowie der Entwurf der Begründung haben in der Zeit vom 26.01.2016 bis zum 26.02.2016 während der Dienststunden nach § 3 (2) BauGB öffentlich ausgelegen. Die öffentliche Auslegung ist mit dem Hinweis, welche Arten umweltbezogener Informationen verfügbar sind und mit ausgelegt werden und dass Stellungnahmen während der Auslegungsfrist von jedermann schriftlich oder zur Niederschrift abgegeben werden können, dass nicht fristgemäß abgegebene Stellungnahmen bei der Beschlussfassung über den Bauleitplan unberücksichtigt bleiben können, dass ein Antrag nach § 47 der Verwaltungsgerichtsordnung unzulässig ist, soweit mit ihm Einwendungen geltend gemacht werden, die vom Antragsteller im Rahmen der Auslegung nicht oder verspätet geltend gemacht wurden, aber hätten geltend gemacht werden können, durch Veröffentlichung in der Ostseezeitung, Ausgabe Grevesmühlener Zeitung, am 16.01.2016 ortsüblich bekanntgemacht worden.
Die Behörden und sonstigen Träger öffentlicher Belange und die Nachbargemeinden wurden von der Auslegung benachrichtigt.
Grevesmühlen, den 05.07.2016 (Siegel) i.V. [Unterschrift] Bürgermeister

8. Die von der Planung berührten Behörden und sonstigen Träger öffentlicher Belange sind gemäß § 4 Abs. 2 BauGB und die Nachbargemeinden sind gemäß § 2 Abs. 2 BauGB mit Schreiben vom 26.01.2016 zur Abgabe einer Stellungnahme aufgefordert worden.
Grevesmühlen, den 05.07.2016 (Siegel) i.V. [Unterschrift] Bürgermeister

9. Der Entwurf des Bebauungsplanes Nr. 34.1 wurde nach der öffentlichen Auslegung geändert. Der erneute Entwurf des Bebauungsplanes Nr. 34.1, bestehend aus der Planzeichnung (Teil A) und dem Text (Teil B) und den örtlichen Bauvorschriften über die äußere Gestaltung baulicher Anlagen sowie die zugehörige Begründung wurden am 18.04.2016 durch die Stadtvertretung gebilligt und zur erneuten und verkürzten Auslegung bestimmt.
Grevesmühlen, den 05.07.2016 (Siegel) i.V. [Unterschrift] Bürgermeister

10. Der Entwurf des Bebauungsplanes Nr. 34.1 wurde nach der öffentlichen Auslegung geändert. Der erneute Entwurf des Bebauungsplanes Nr. 34.1, bestehend aus der Planzeichnung (Teil A) und dem Text (Teil B) und den örtlichen Bauvorschriften über die äußere Gestaltung baulicher Anlagen haben erneut und verkürzt in der Zeit vom 03.05.2016 bis zum 18.05.2016 während der Dienststunden zu folgenden Zeiten: montags-freitags 09.00Uhr – 12.00 Uhr; montags und dienstags 13.00 Uhr-15.00 Uhr; donnerstags 13.00 – 18.00 Uhr im Bauamt der Stadt Grevesmühlen, Rathausplatz 1, gemäß § 4a Abs. 3 BauGB und § 3 Abs. 2 BauGB öffentlich ausgelegen. Dabei wurde bestimmt, dass Anregungen und Stellungnahmen nur zu den geänderten Teilen vorgebracht werden können. Die öffentliche Auslegung wurde mit dem Hinweis, dass Stellungnahmen von allen Interessierten schriftlich oder zur Niederschrift abgegeben werden können durch Veröffentlichung in der Ostseezeitung, Ausgabe Grevesmühlener Zeitung am 23.04.2016 ortsüblich bekanntgemacht Es wurde auch bekannt gemacht, welche Arten umweltbezogener Informationen verfügbar sind und mit ausgelegt werden und dass nicht innerhalb der öffentlichen Auslegungsfrist abgegebene Stellungnahmen bei der Beschlussfassung über den Bebauungsplan unberücksichtigt bleiben können, wenn die Stadt Grevesmühlen deren Inhalt nicht kannte und nicht hätte kennen müssen und deren Inhalt für die Rechtmäßigkeit des Bebauungsplanes nicht von Bedeutung ist.
Weiterhin wurde bekanntgemacht, dass ein Antrag nach § 47 der Verwaltungsgerichtsordnung unzulässig ist, wenn mit ihm nur Einwendungen geltend gemacht werden, die vom Antragsteller im Rahmen der Auslegung nicht oder verspätet geltend gemacht wurden, aber hätten geltend gemacht werden können. Die berührten Behörden und sonstigen Träger öffentlicher Belange wurden von der erneuten verkürzten Auslegung unterrichtet.
Grevesmühlen, den 05.07.2016 (Siegel) i.V. [Unterschrift] Bürgermeister

11. Es wurde eine eingeschränkte Beteiligung der berührten Behörden und sonstigen Träger öffentlicher Belange gemäß § 4a Abs. 3 Satz 4 BauGB durchgeführt. Die berührten Behörden und sonstigen Träger öffentlicher Belange sind mit Schreiben vom 28.04.2016 zur Abgabe einer erneuten Stellungnahme aufgefordert worden.
Grevesmühlen, den 05.07.2016 (Siegel) i.V. [Unterschrift] Bürgermeister

12. Der katastermäßige Bestand am .... wird als richtig dargestellt bescheinigt. Hinsichtlich der lagerichtigen Darstellung der Grenzpunkte gilt der Vorbehalt, dass eine Prüfung nur grob erfolgt, da die rechtsverbindliche Flurkarte im Maßstab 1 : 1000 vorliegt. Regressansprüche können nicht abgeleitet werden.
Wismar, den 27.06.16 (Stempel) [Unterschrift] Unterschrift

13. Die Stadtvertretung hat die Stellungnahmen der Öffentlichkeit, der Behörden und sonstigen Träger öffentlicher Belange sowie der Nachbargemeinden am 06.06.2016 geprüft. Das Ergebnis ist mitgeteilt worden.
Grevesmühlen, den 05.07.2016 (Siegel) i.V. [Unterschrift] Bürgermeister

14. Der Bebauungsplan Nr.34.1, bestehend aus der Planzeichnung (Teil A) und dem Text (Teil B) und den örtlichen Bauvorschriften über die äußere Gestaltung baulicher Anlagen, wurde am 06.06.2016 von der Stadtvertretung als Satzung beschlossen. Die Begründung zum Bebauungsplan Nr. 34.1 wurde mit Beschluss der Stadtvertretung vom 06.06.2016 gebilligt.
Grevesmühlen, den 05.07.2016 (Siegel) i.V. [Unterschrift] Bürgermeister

15. Die Bebauungsplansatzung bestehend aus der Planzeichnung (Teil A) und dem Text (Teil B) sowie die Satzung über die örtlichen Bauvorschriften über die äußere Gestaltung baulicher Anlagen, werden hiermit ausgefertigt.
Grevesmühlen, den 05.07.2016 (Siegel) i.V. [Unterschrift] Bürgermeister

16. Der Beschluss der Satzung über den Bebauungsplan Nr. 34.1 und die Satzung über die örtlichen Bauvorschriften über die äußere Gestaltung baulicher Anlagen durch die Stadtvertretung sowie die Stelle, bei der der Plan mit Begründung und zusammenfassender Erklärung auf Dauer während der Sprechzeiten von jedermann eingesehen werden kann und über den Inhalt Auskunft zu erhalten ist, sind durch Veröffentlichung in der Ostseezeitung Ausgabe Grevesmühlener Zeitung am 07.07.2016 ortsüblich bekanntgemacht worden. In der Bekanntmachung ist auf die Möglichkeit der Geltendmachung der Verletzung von Verfahrens- und Formvorschriften und von Mängeln der Abwägung einschließlich der sich ergebenden Rechtsfolgen (§ 215 Abs. 2 BauGB) sowie auf die Möglichkeit, Entschädigungsansprüche geltend zu machen und das Erlöschen dieser Ansprüche (§ 44 BauGB) und weiter auf die Bestimmungen des § 5 Abs. 5 Kommunalverfassung des Landes Mecklenburg – Vorpommern (KV M-V) hingewiesen worden. Die Satzung ist mithin am 07.07.2016 in Kraft getreten.
Grevesmühlen, den 07.07.2016 (Siegel) i.V. [Unterschrift] Bürgermeister

SATZUNG

ÜBER DEN BEBAUUNGSPLAN NR. 34.1 DER STADT GREVESMÜHLEN "WOHNGEBIET MÜHLENBLICK" ÖSTLICH DES ROSENWEGES GEMÄSS PAR. 10 BAUGB I. VERB. MIT § 86 LBAUO M-V

Aufgrund des § 10 des Baugesetzbuches (BauGB) in der Fassung der Bekanntmachung vom 23. September 2004 (BGBl. I S. 2414), zuletzt geändert durch Artikel 6 des Gesetzes vom 20. Oktober 2015 (BGBl. I S. 1722), sowie nach der Landesbauordnung Mecklenburg-Vorpommern (LBauO M-V)) in der Fassung der Bekanntmachung vom 15. Oktober 2015 (GVOBl. M-V 2015, S. 344) zuletzt geändert durch Artikel 2 des Gesetzes vom 21. Dezember 2015 (GVOBl. M-V S. 590), wird nach Beschlussfassung durch die Stadtvertretung der Stadt Grevesmühlen am 06.06.2016 folgende Satzung über den Bebauungsplan Nr. 34.1 "Wohngebiet Mühlenblick", bestehend aus der Planzeichnung (Teil A), dem Text (Teil B) und den Örtlichen Bauvorschriften über die äußere Gestaltung baulicher Anlagen, erlassen.

SATZUNG ÜBER DEN BEBAUUNGSPLAN NR. 34.1 DER STADT GREVESMÜHLEN

"WOHNGEBIET MÜHLENBLICK" ÖSTLICH DES ROSENWEGES

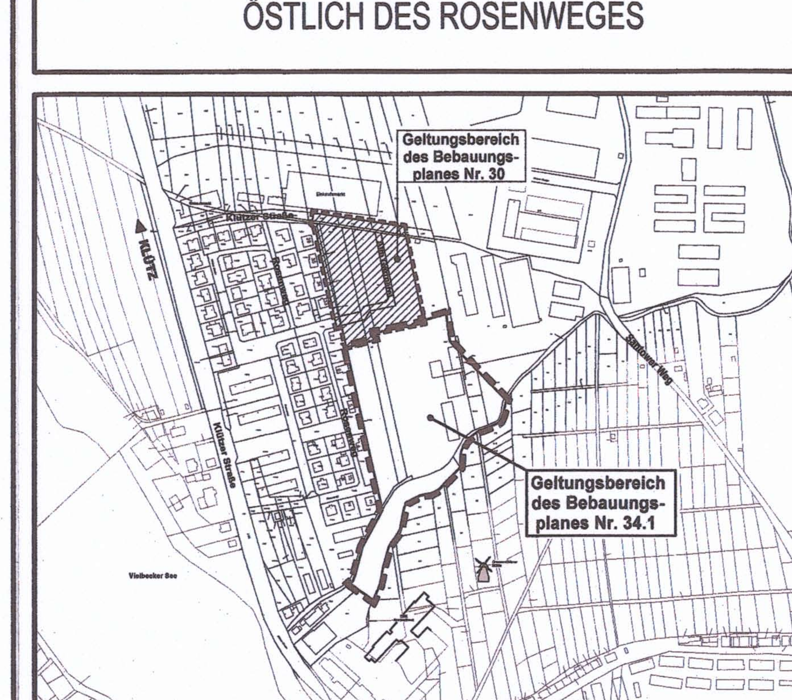

Planungsbüro Mahnel
Rudolf-Breitscheid-Straße 11, 23936 Grevesmühlen
Tel. 03881/7105-0
Fax 03881/7105-50

Planungsstand: 06. Juni 2016

SATZUNG